

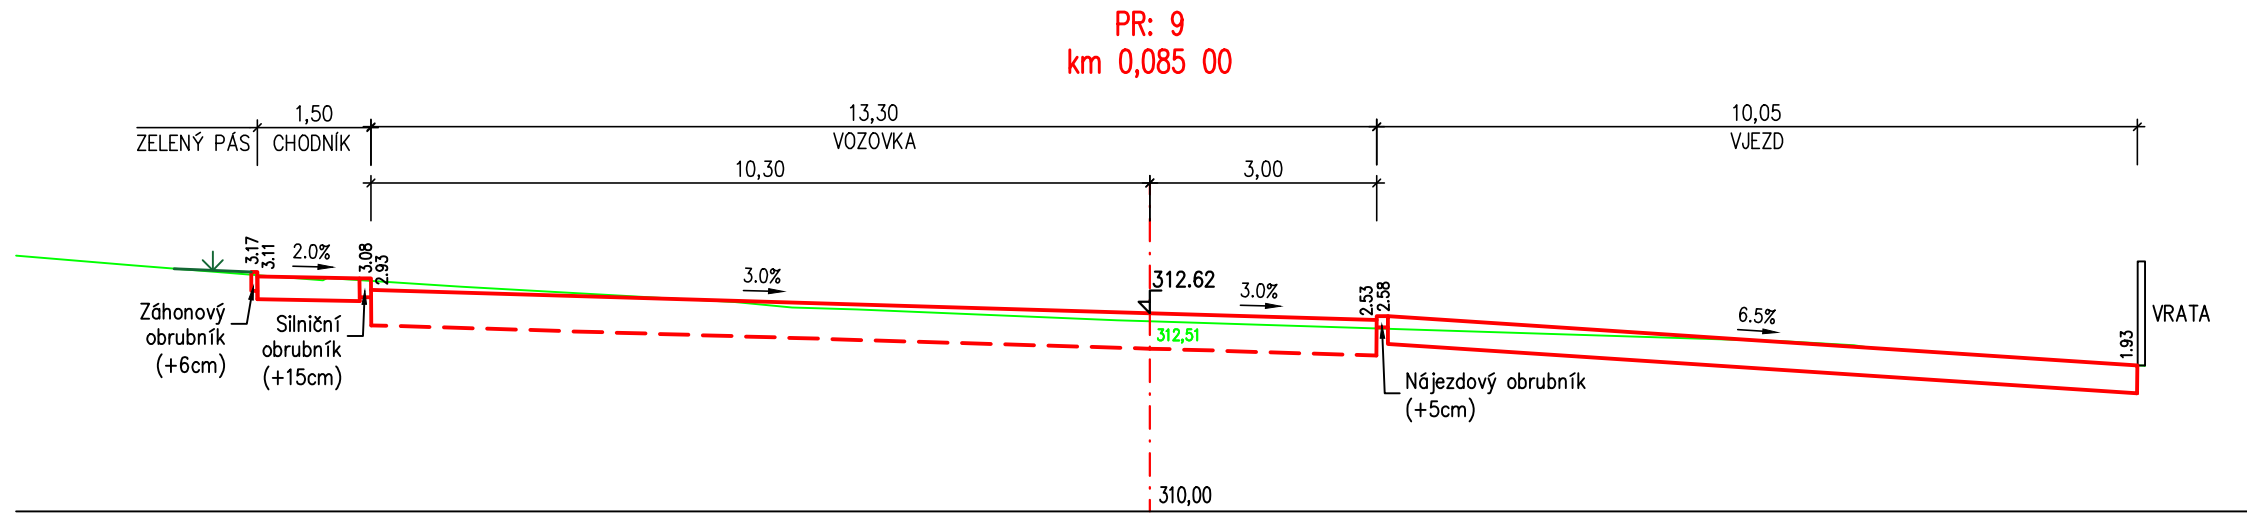
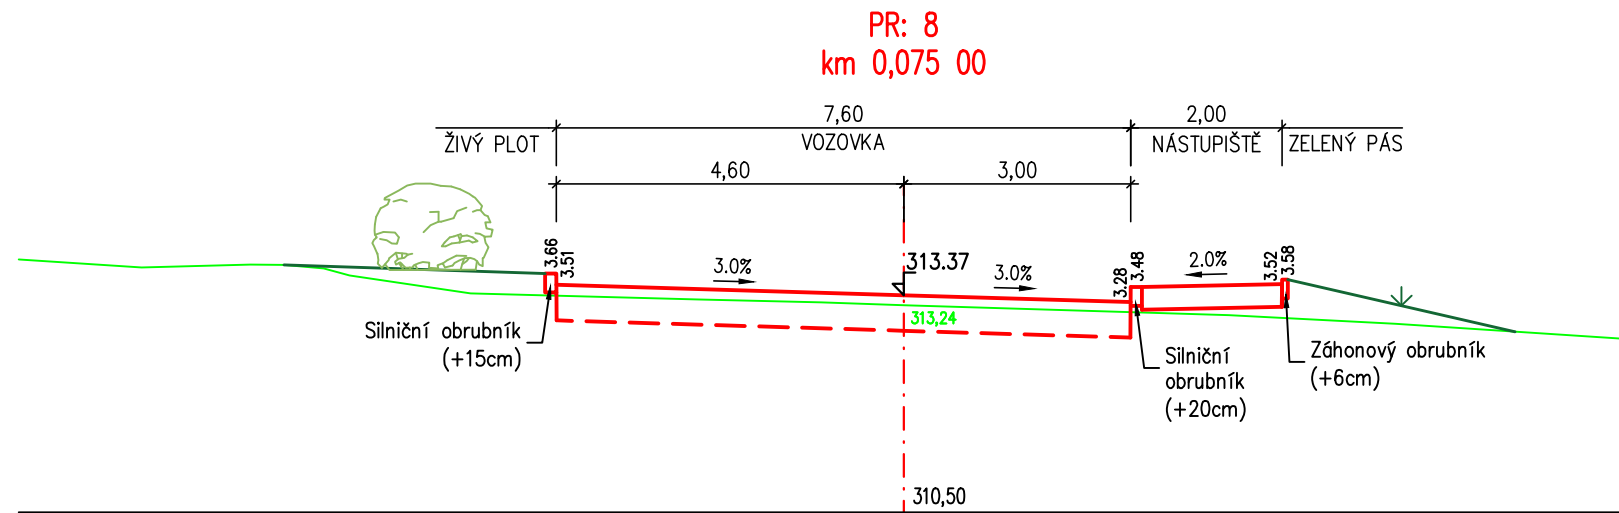
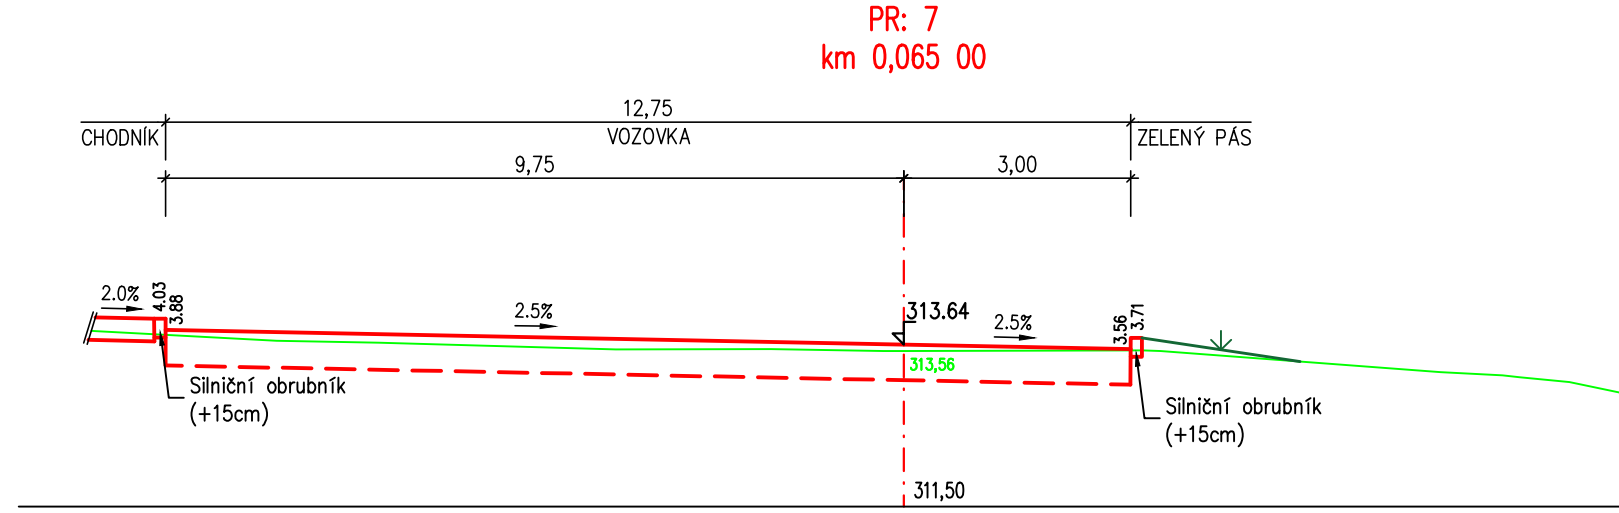
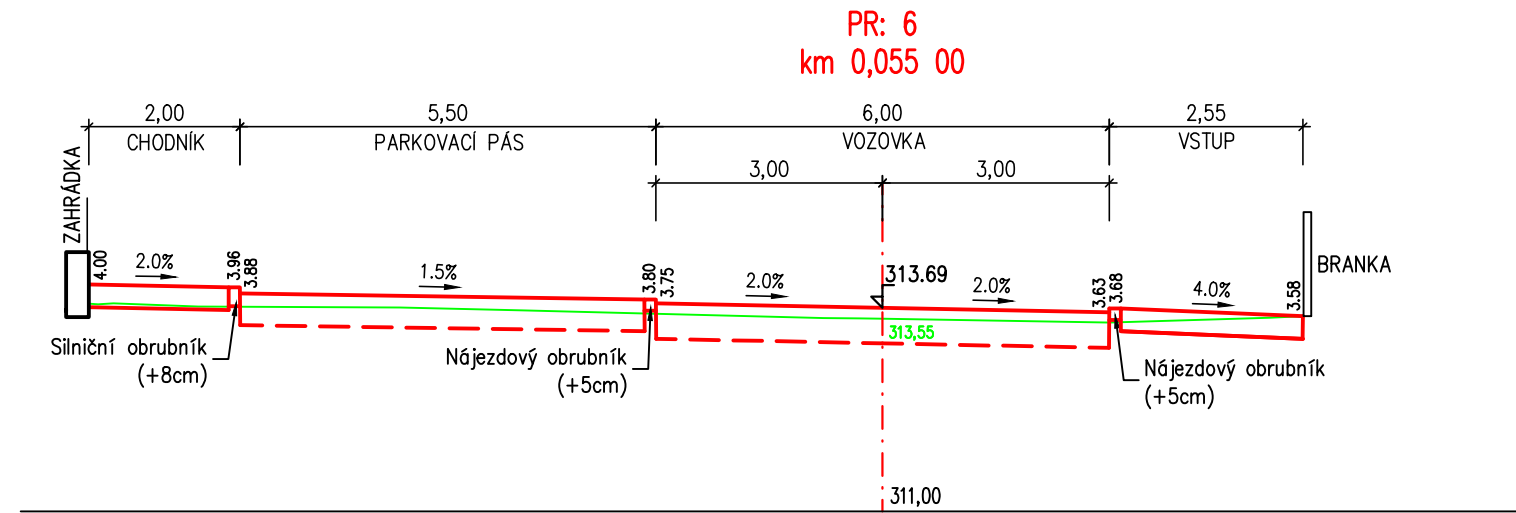
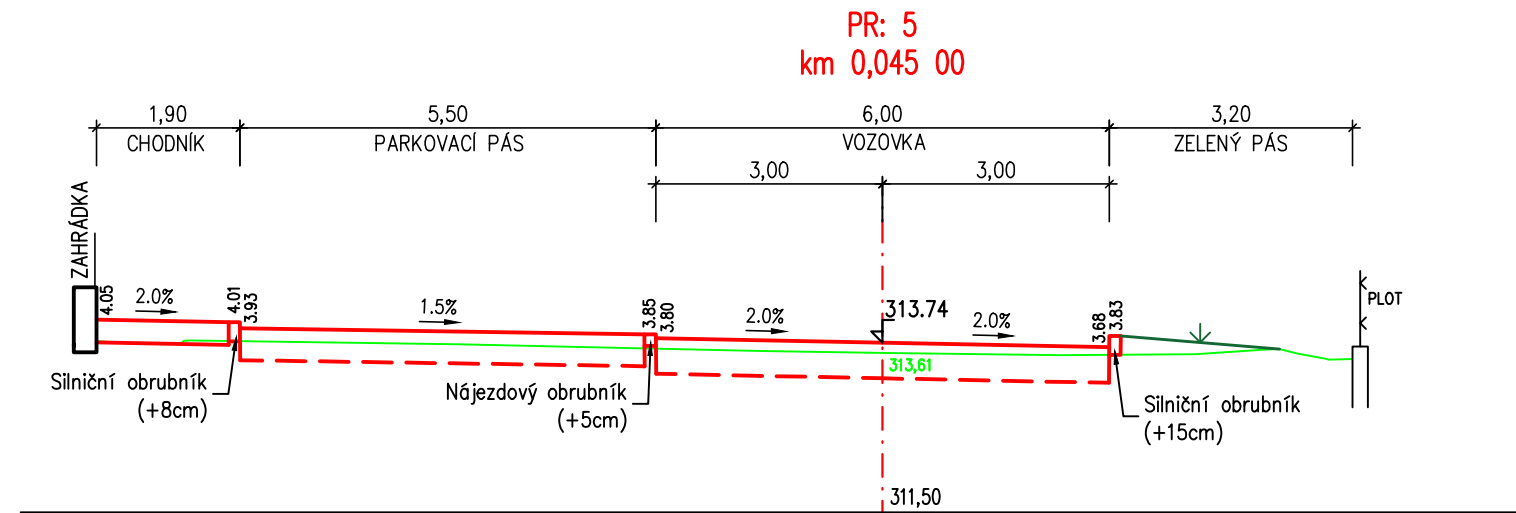
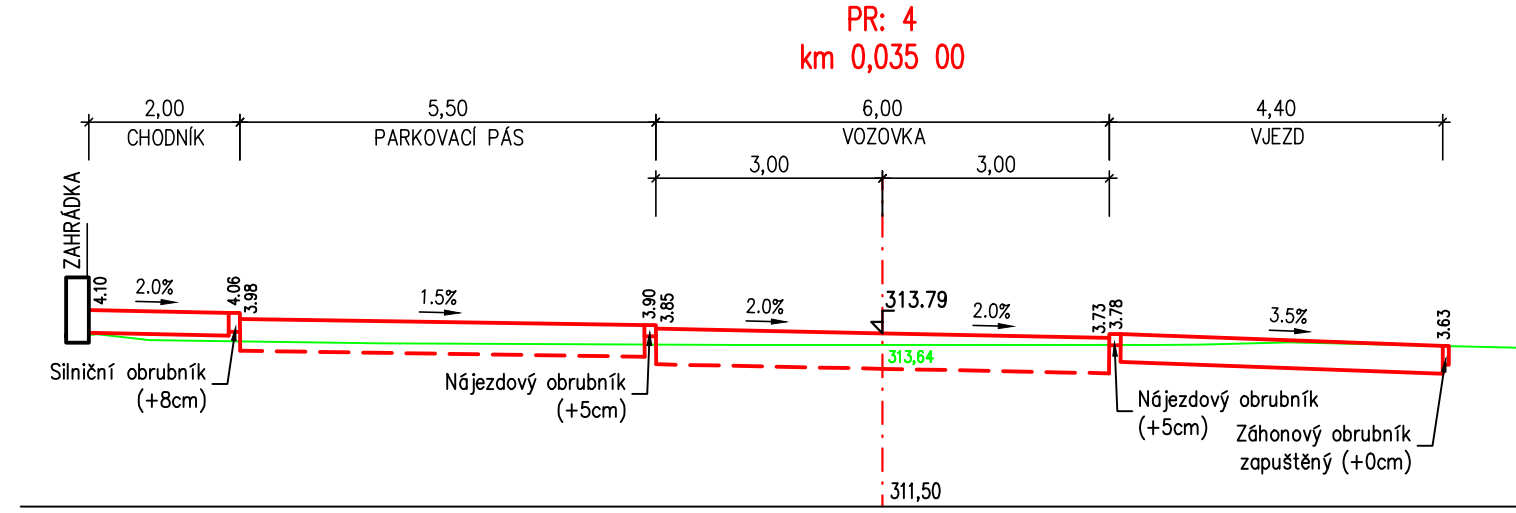
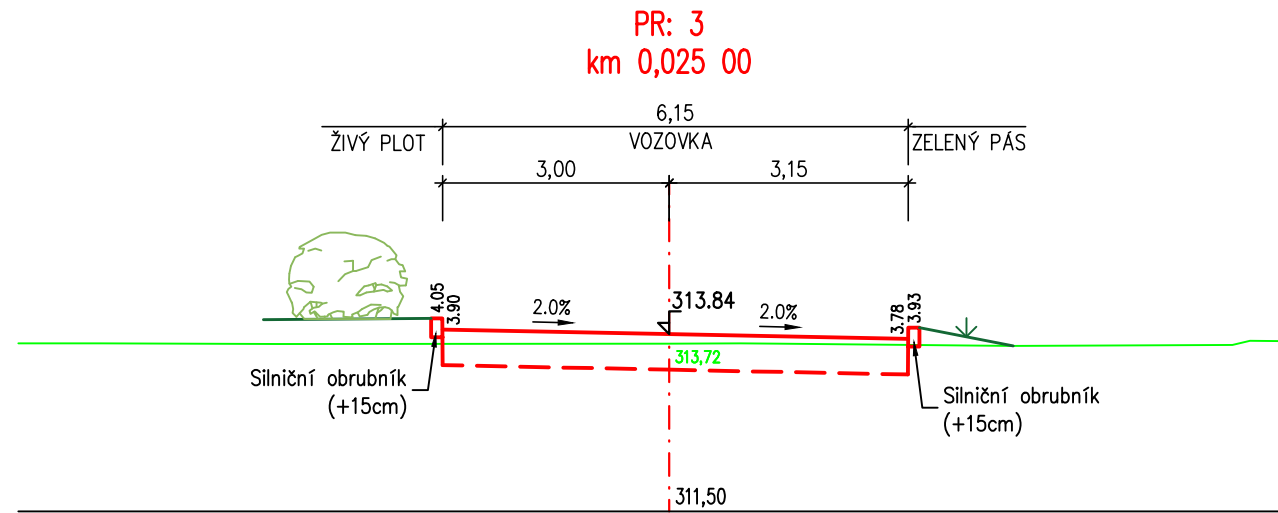
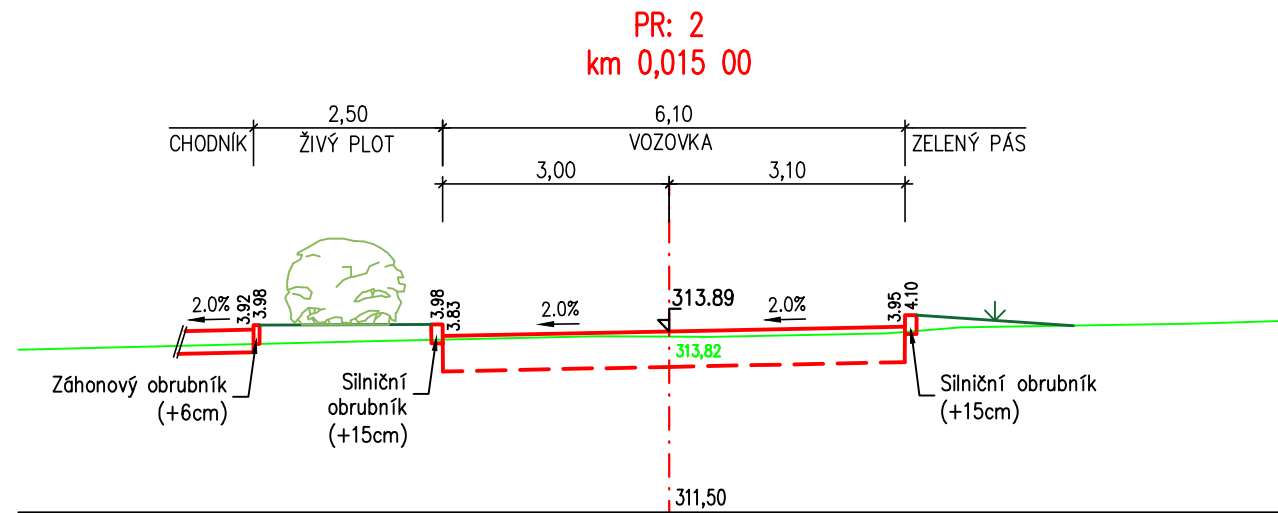
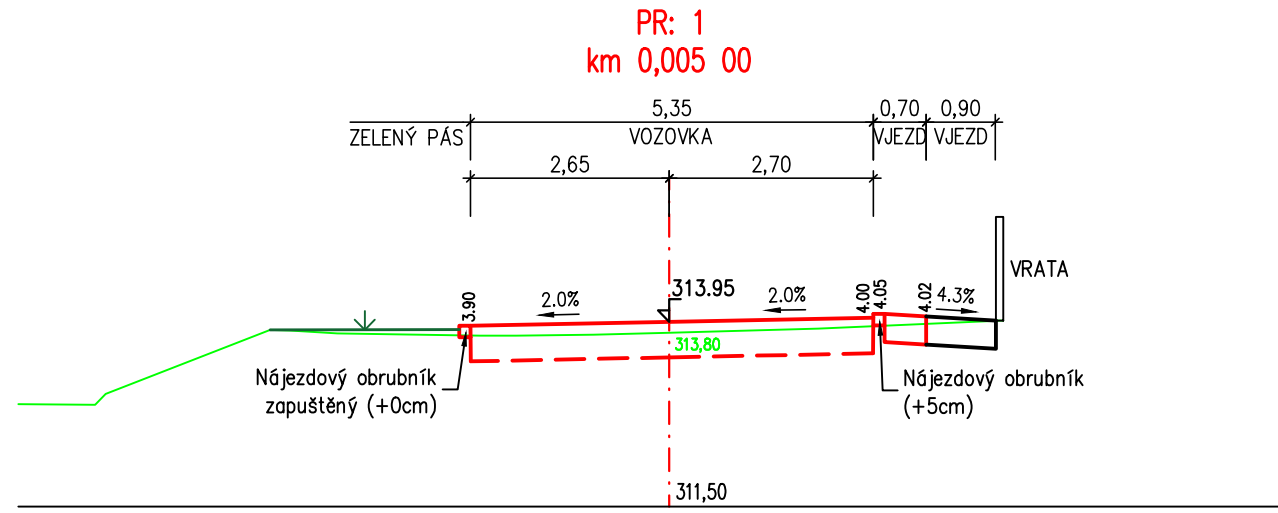
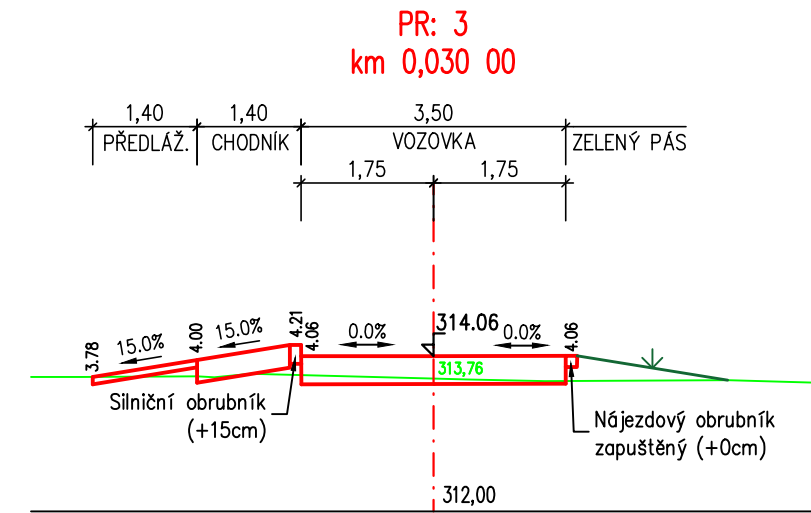


## PŘÍČNÉ ŘEZY 1:100

## VĚTEV A

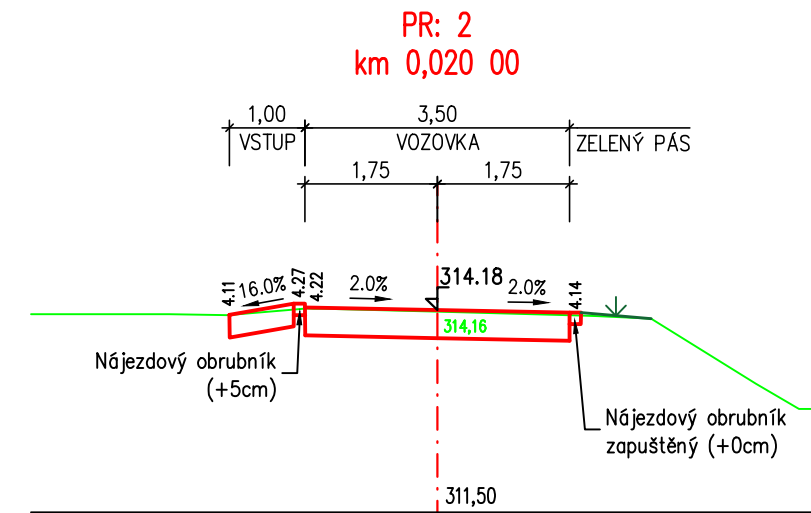

## VĚTEV B

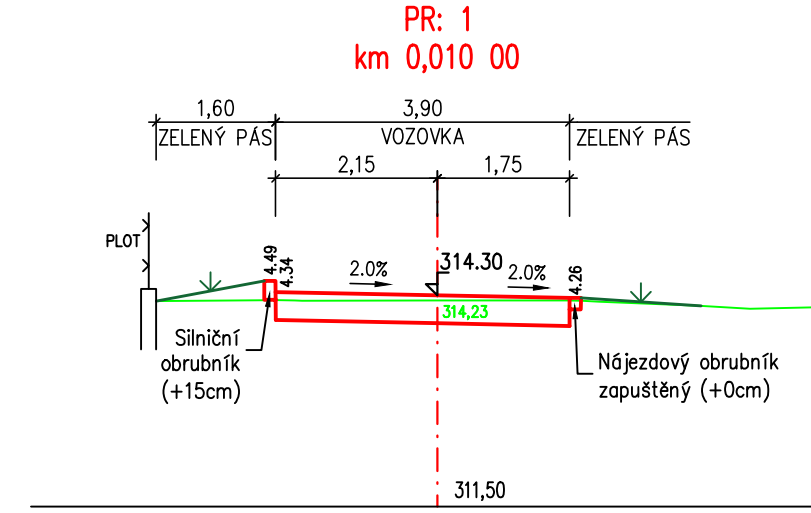

 <b>Ateliér Kprojekt, s.r.o.</b> Tyršova 158, Rakovník 269 01 - IČ: 023 19 403 - DIČ: CZ02319403 tel: 313 513 542 - email: kprojekt@kprojekt.cz - www.kprojekt.cz <b>a t e l i é r</b>		Autoriz.: razítko:	
Zodpovědný projektant:		Vypracoval:	
Ing. Libor Křížák		Ing. Libor Křížák	
Investor: <b>OBEC ROZTOKY</b> č.p. 128, 270 23 Roztoky			
Název akce – objekt:		Datum:	03/2024
<b>KVĚTEN 2024</b> <b>REKONSTRUKCE CENTRA OBCE</b> <b>ROZTOKY</b>		Stupeň PD:	DUR+DSP
		Číslo zakázky:	A24/03
		Formát:	5x A4
Část:	D - Stavební část	Měřítko:	1:100
Výkres:	<b>PŘÍČNÉ ŘEZY</b>	Číslo výkresu:	1:100 <b>D4.</b>