



PŘEHLEDNÁ SITUACE

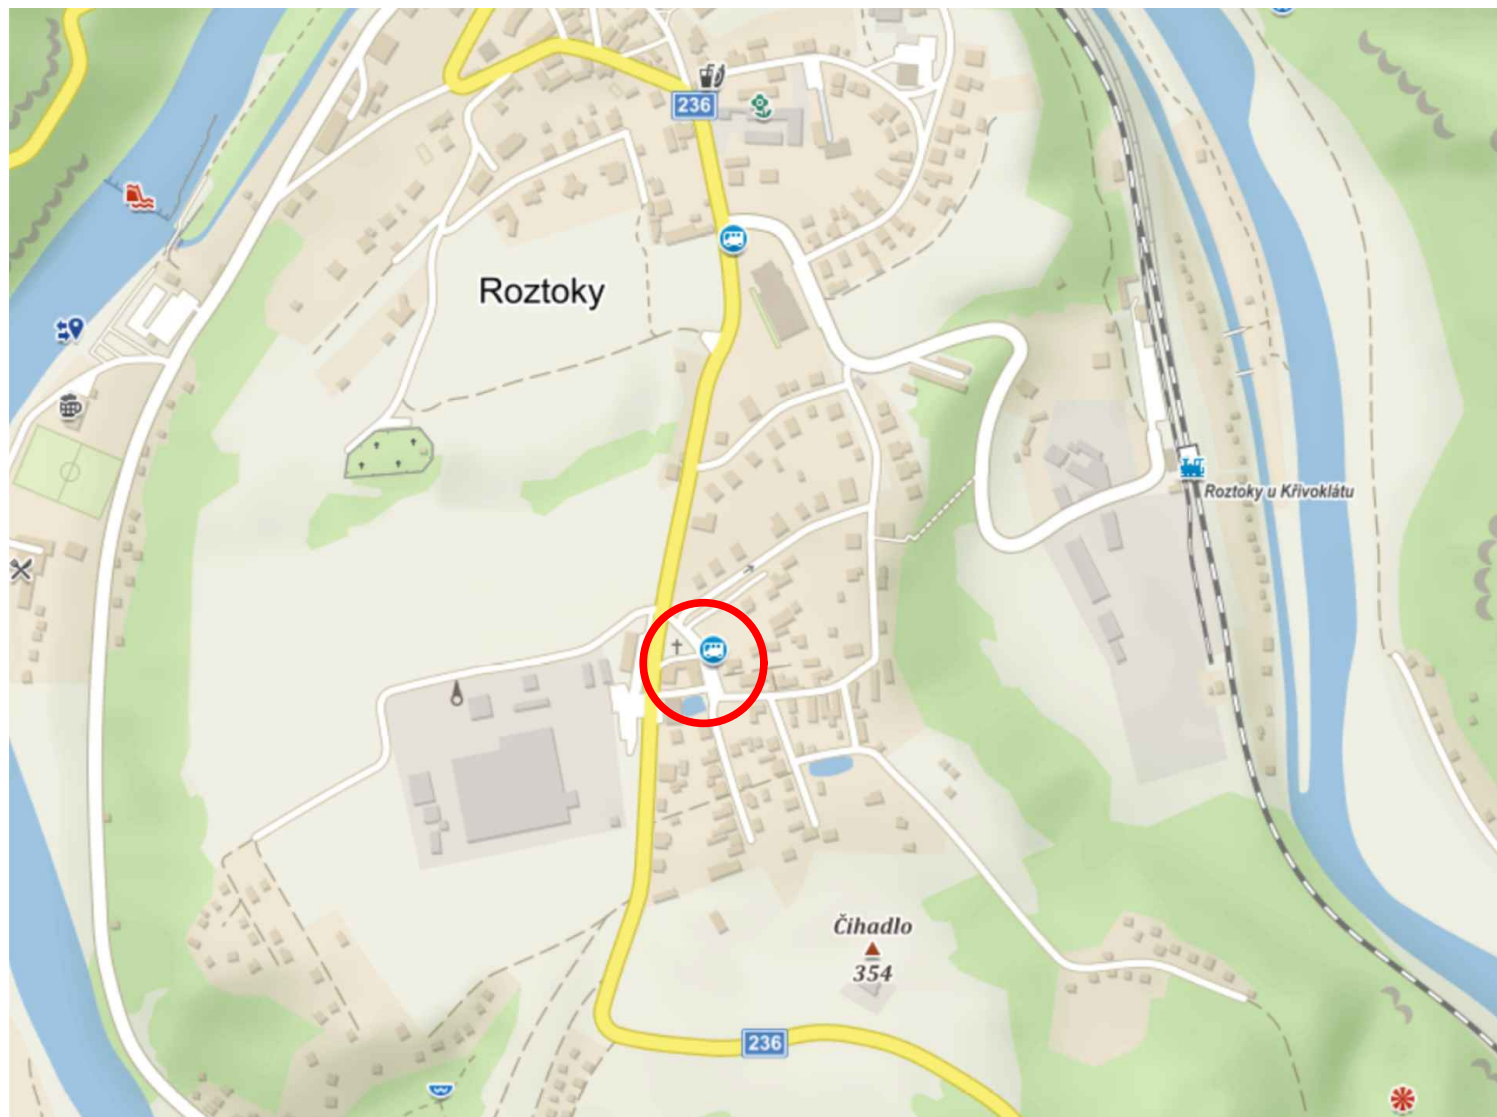

LEGENDA:



REVITALIZOVANÉ CENTRUM OBCE ROZTOKY

<div><div>Ateliér Kprojekt, s.r.o.</div><div>Tyršova 158, Rakovník 269 01 - IČ: 023 19 403 - DIČ: CZ02319403 tel: 313 513 542 - email: kprojekt@kprojekt.cz - www.kprojekt.cz</div></div>		Autoriz. razítko:	
ateliér		PROJEKČNÍ ATELIÉR POZEMNÍCH A DOPRAVNÍCH STAVEB	
Zodpovědný projektant:		Vypracoval:	
Ing. Libor Křížák		Ing. Libor Křížák	
Investor: OBEC ROZTOKY č.p. 128, 270 23 Roztoky			
Název akce – objekt: REVITALIZACE CENTRA OBCE ROZTOKY		Datum:	03/2024
		Stupeň PD:	DUR+DSP
		Číslo zakázky:	A24/03
		Formát:	
Část: C - Situační část		Měřítko:	Paré č.
Výkres: PŘEHLEDNÁ SITUACE		Číslo výkresu: C1.	