



BOURACÍ PRÁCE

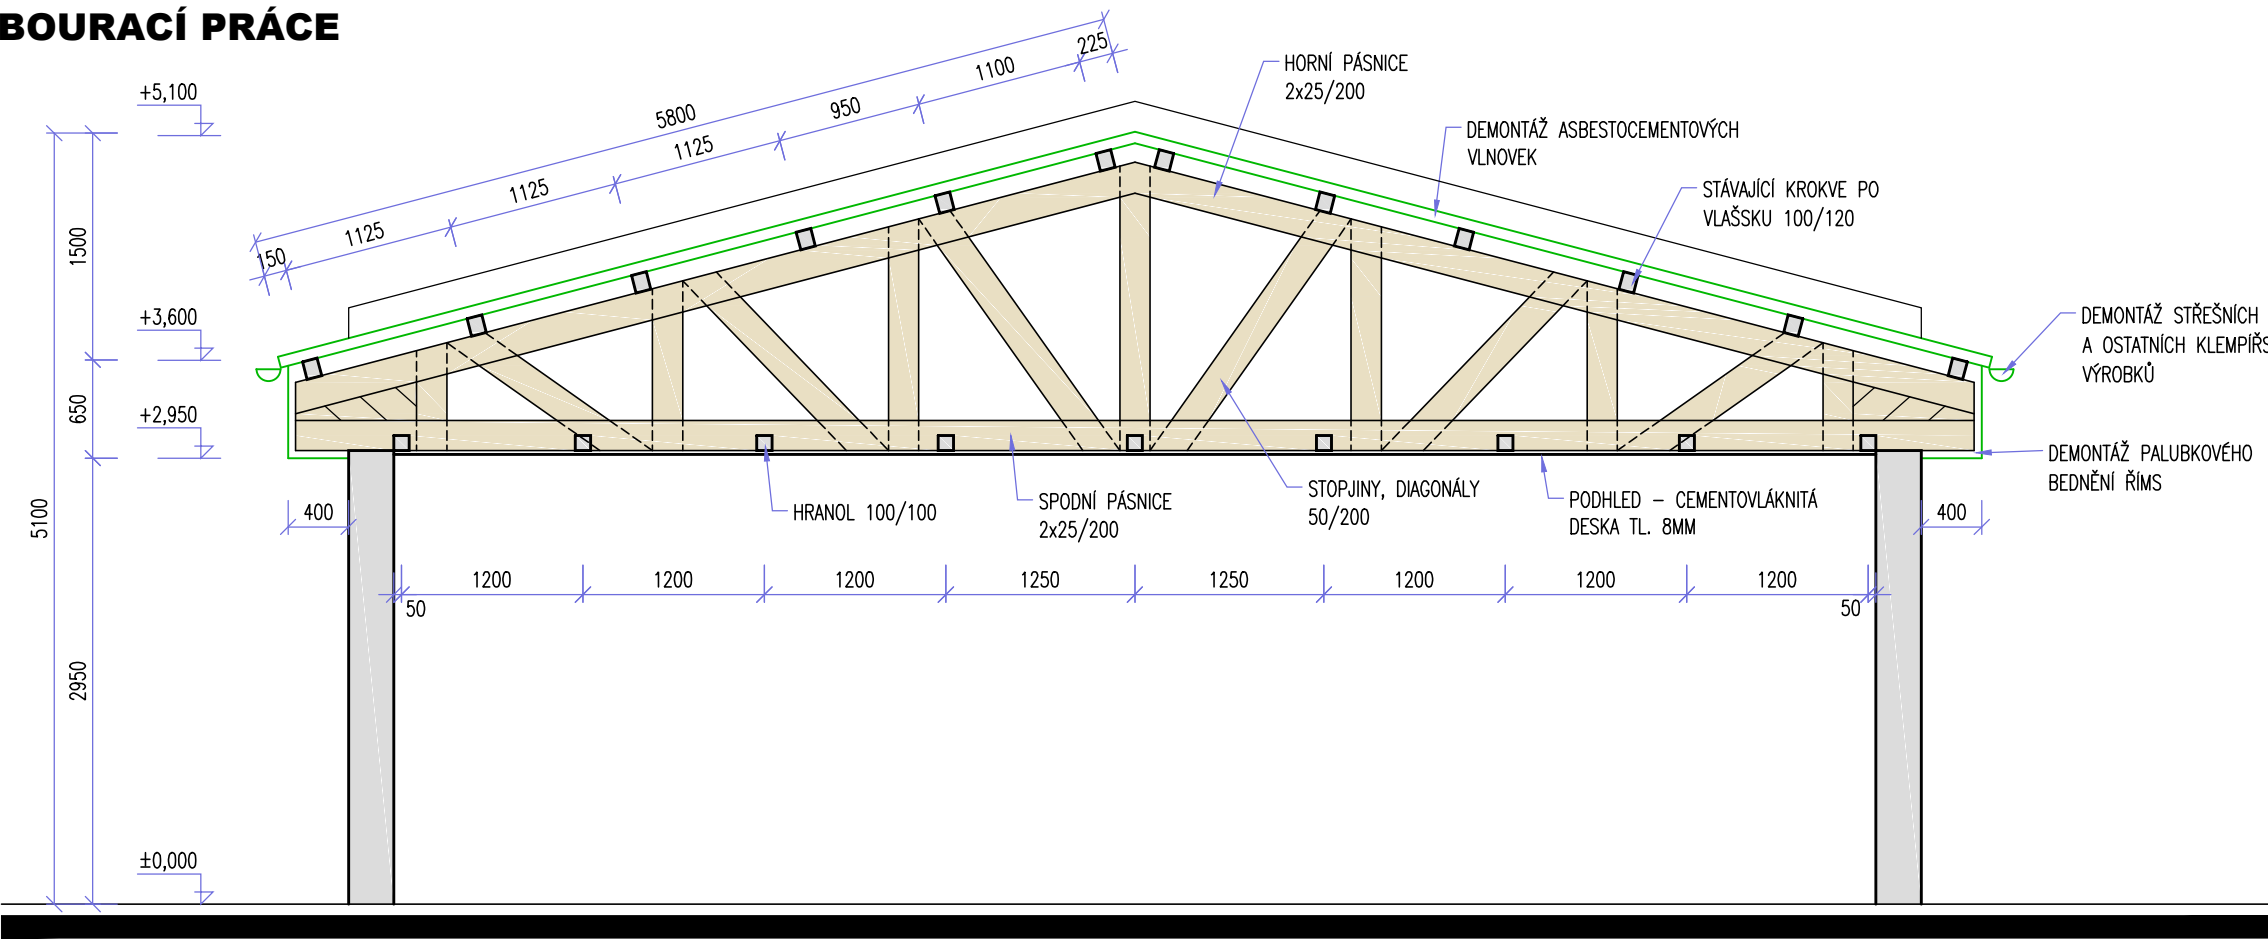

NOVÝ STAV

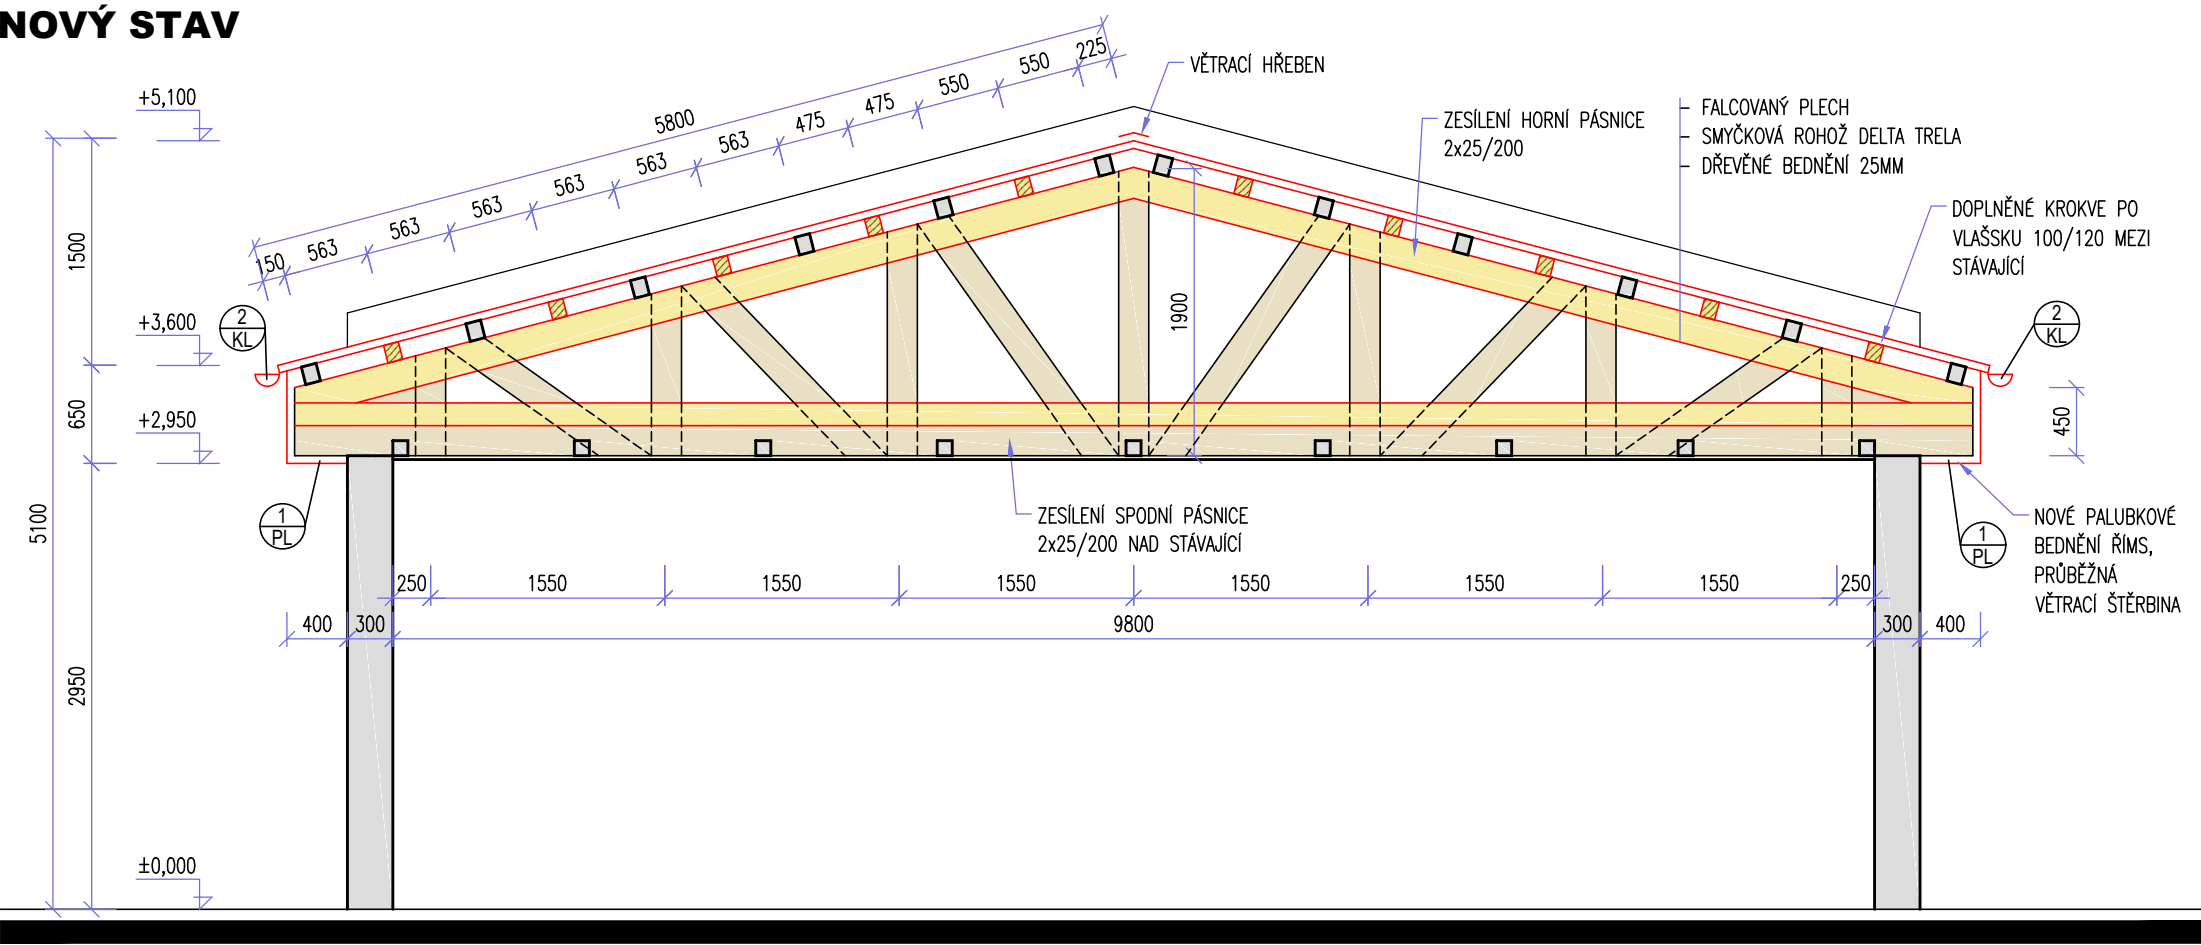

LEGENDA ZNAČENÍ

- stávající zdívo, konstrukce
- bourané konstrukce
- stávající dřevěné prvky
- nové dřevěné prvky

±0,00= stávající podlaha přízemí

Zodpovědný projektant profese		projektant		Ing. Petr Višinka projektování staveb	
Ing. Petr Višinka		Ing. Petr Višinka			
Stavebník : Město Olešnice, Náměstí Míru 20, 679 74, Olešnice				nám. Míru 116, 679 74, Olešnice tel. 732 881 551	
Místo stavby : p.č. 1639/7, k.ú. Olešnice na Moravě				Č. zakázky	
Akce : Rekonstrukce střechy provozní budovy ČOV Olešnice				Datum	03/2024
				Formát	
				Měřítko	1 : 50
				Stupeň	Dokumentace pro provádění stavby
Objekt : SOP 01 Provozní budova				Číslo výkresu	05
Část, profese : Architektonicko stavební řešení					
Název výkresu : Řez A-A					