
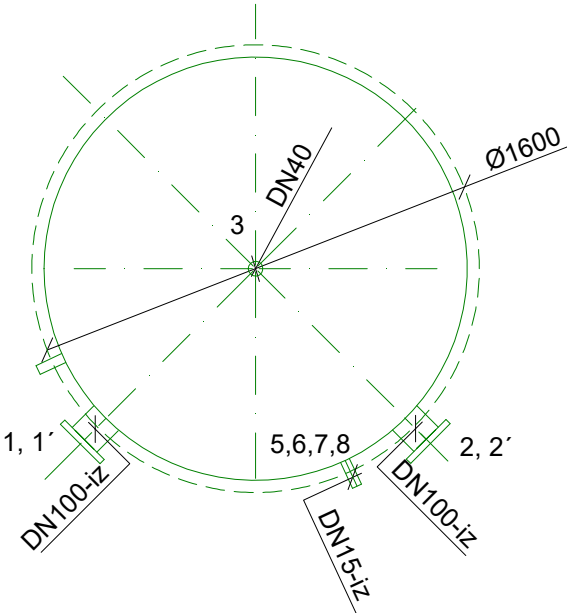


Akumulačná nádrž o objeme 4000 litrov

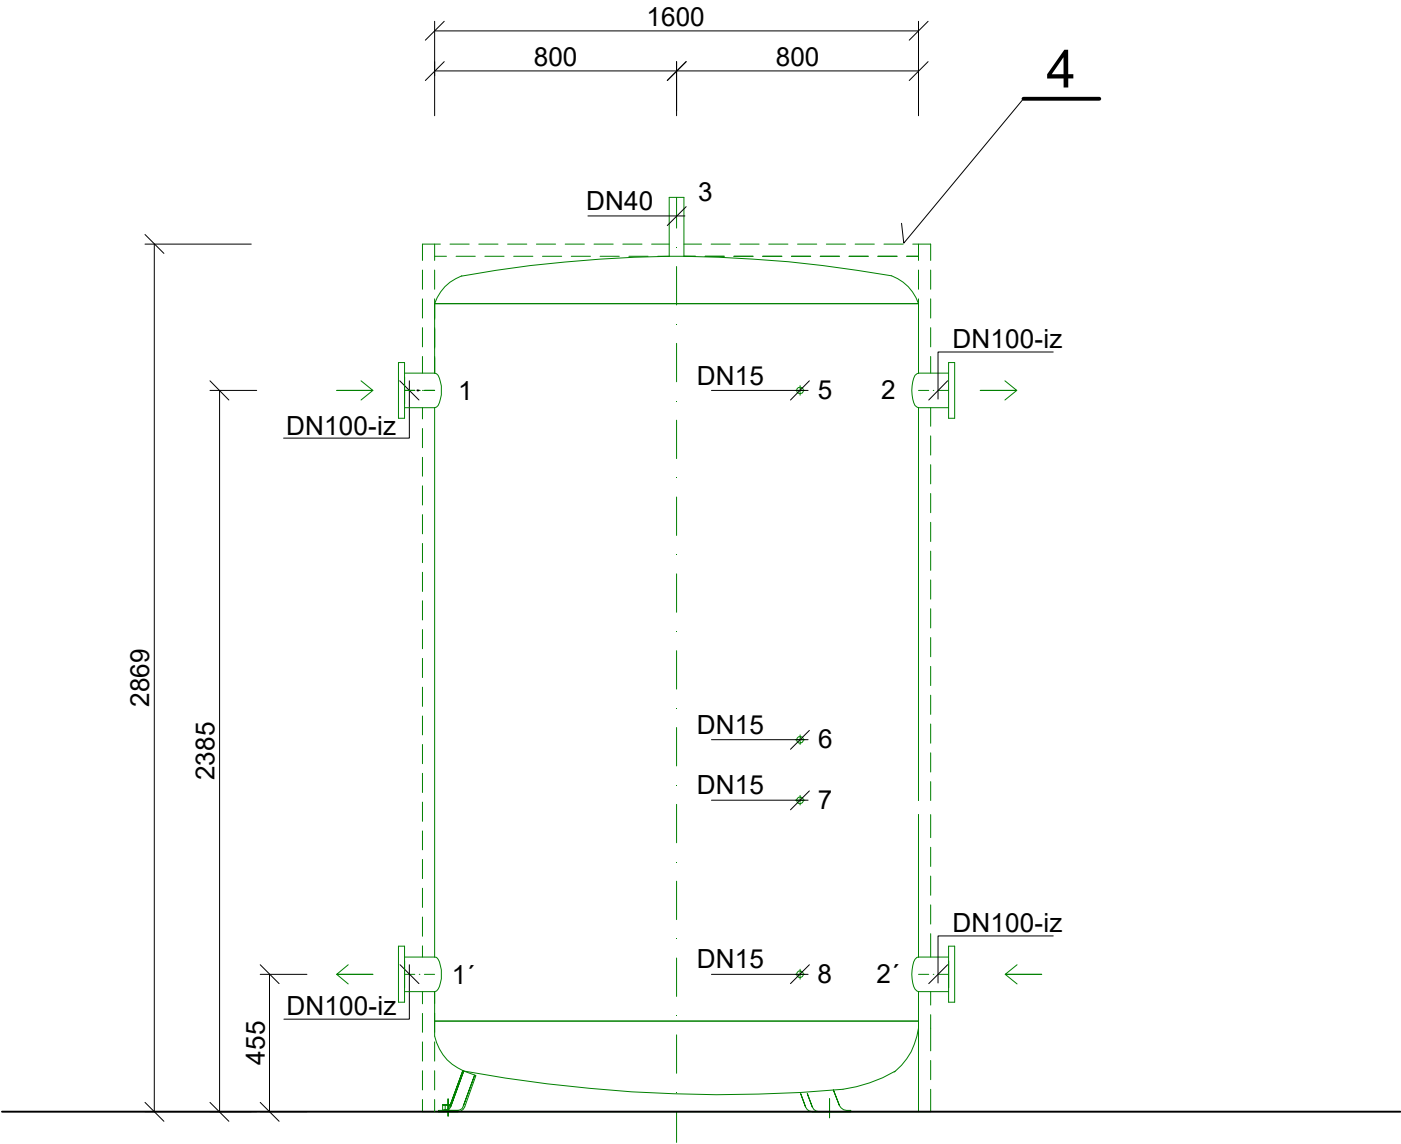

ŠPECIFIKÁCIA ZARIADENIA: POZRI VÝKRES č.: 01

Zodp. projektant	Vypracoval	Kreslil	Entepro, s. r. o. Istebné 278, 027 53 Istebné, IČO: 36743704, IČDPH: SK2022327417 e-mail: entepro@entepro.sk Tel.:00421 908 235 740	
Ing. Vladimír Štrifler	Ing. Vladimír Štrifler	Ing. Vladimír Štrifler		
Miesto stavby: Hanušovice, Hynčická 56				
Investor: Dřevostav Hanušovice - Karel Svoboda, Hynčická 56, Hanušovice				
<div>Názov akcie:</div> <div>ZDROJ TEPLA</div> <div>DŘEVOSTAV HANUŠOVICE</div>			Formát	2xA4
			Dátum	04/2024
			Účel	Realizačný projekt
			Č. zákazky	015-24-E
			Číslo kópie	
Profesia: Vykovovanie				
Názov výkresu: Akumulačná nádrž o objeme 4000 litrov			Mierka: -	Č. výkresu 06