

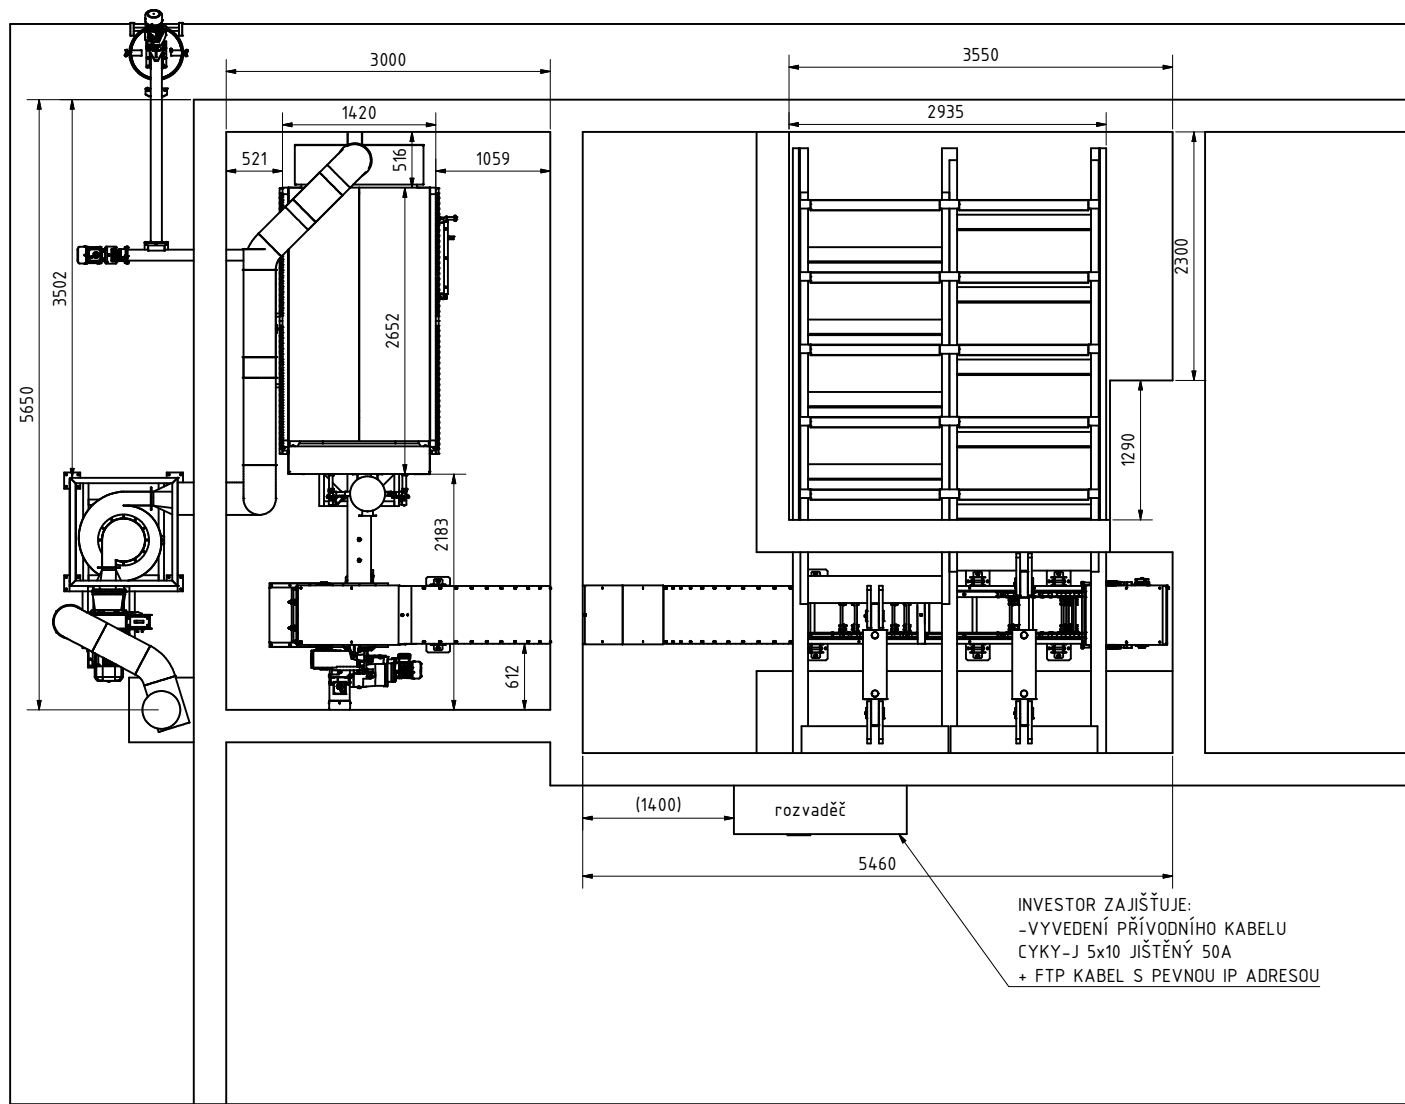
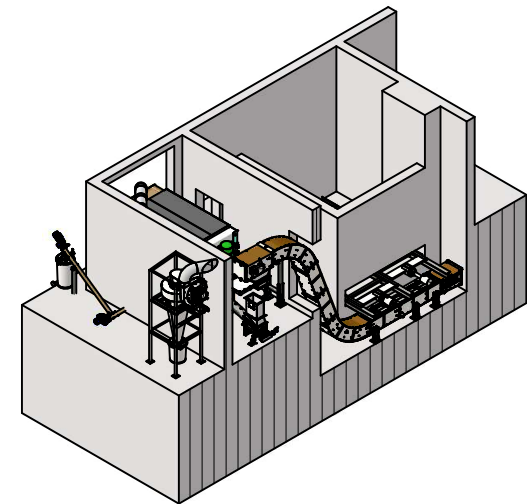
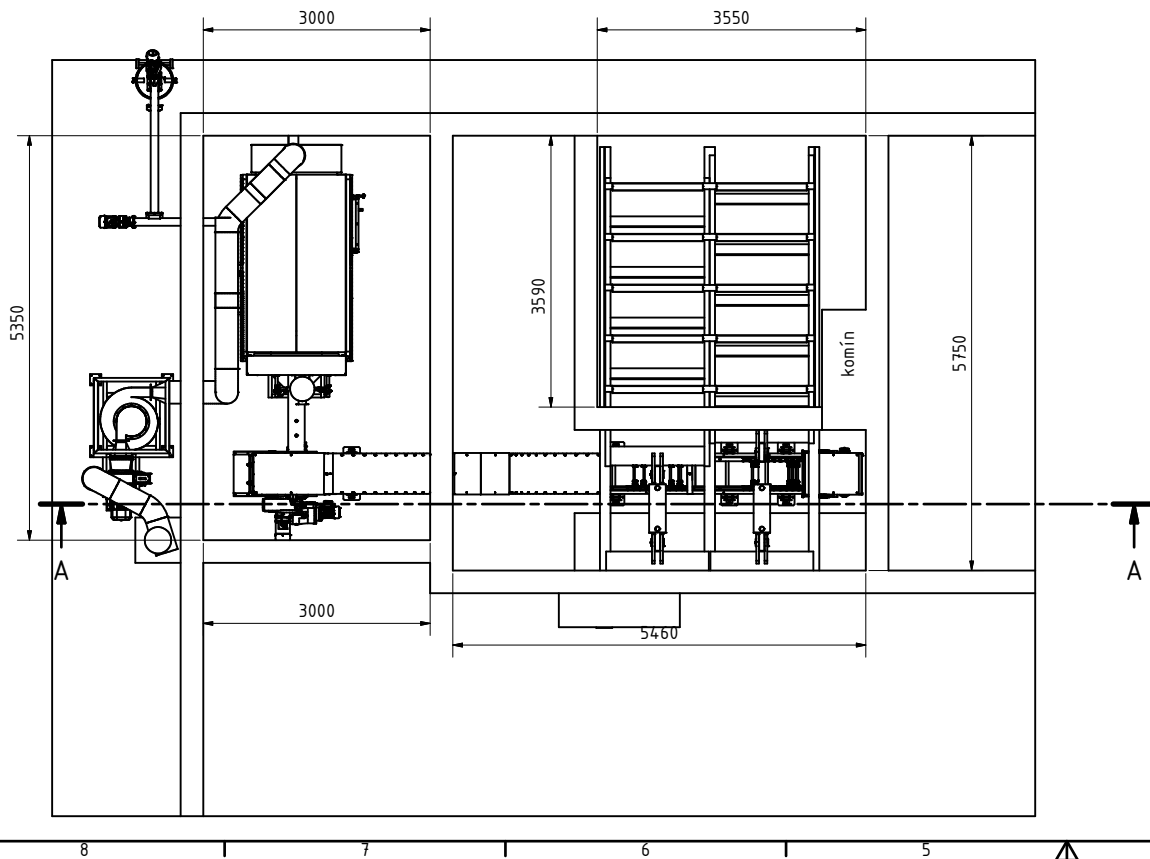



		MĚŘÍTKO	1:50
		vizualizace umístění technologie	
	Datum	Jméno	
	Podpis		
	Kontaktní		
	Telefon		
		KOT SVOBODA	1
			A2

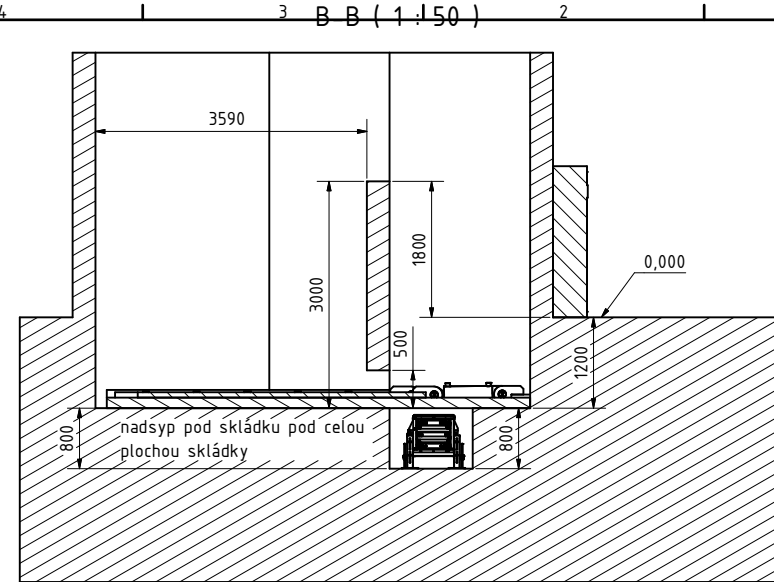


			MĚŘÍTKO	
	Datum	Jméno		
Nakreslil	03.07.2024			
Kontrol				
Verze				
			KOT SVOBODA	
			2	
			A2	

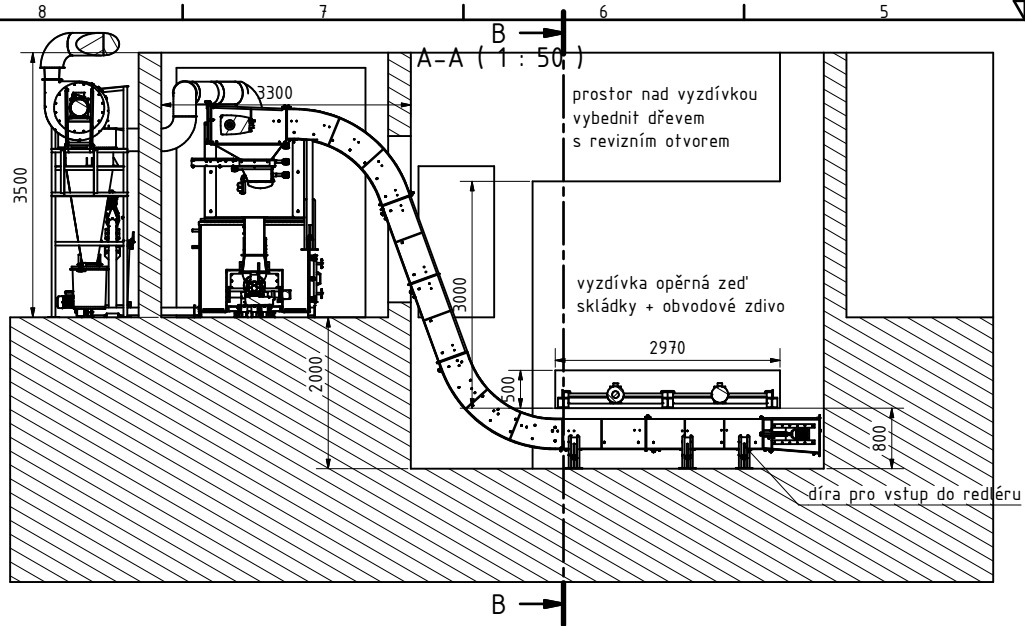

		MĚŘÍTKO	
	Datum	Jméno	
	Nakreslil	03.07.2024	
	Kontrol.		
	Reviz.		
		KOT SVOBODA	
		3	
		A2	

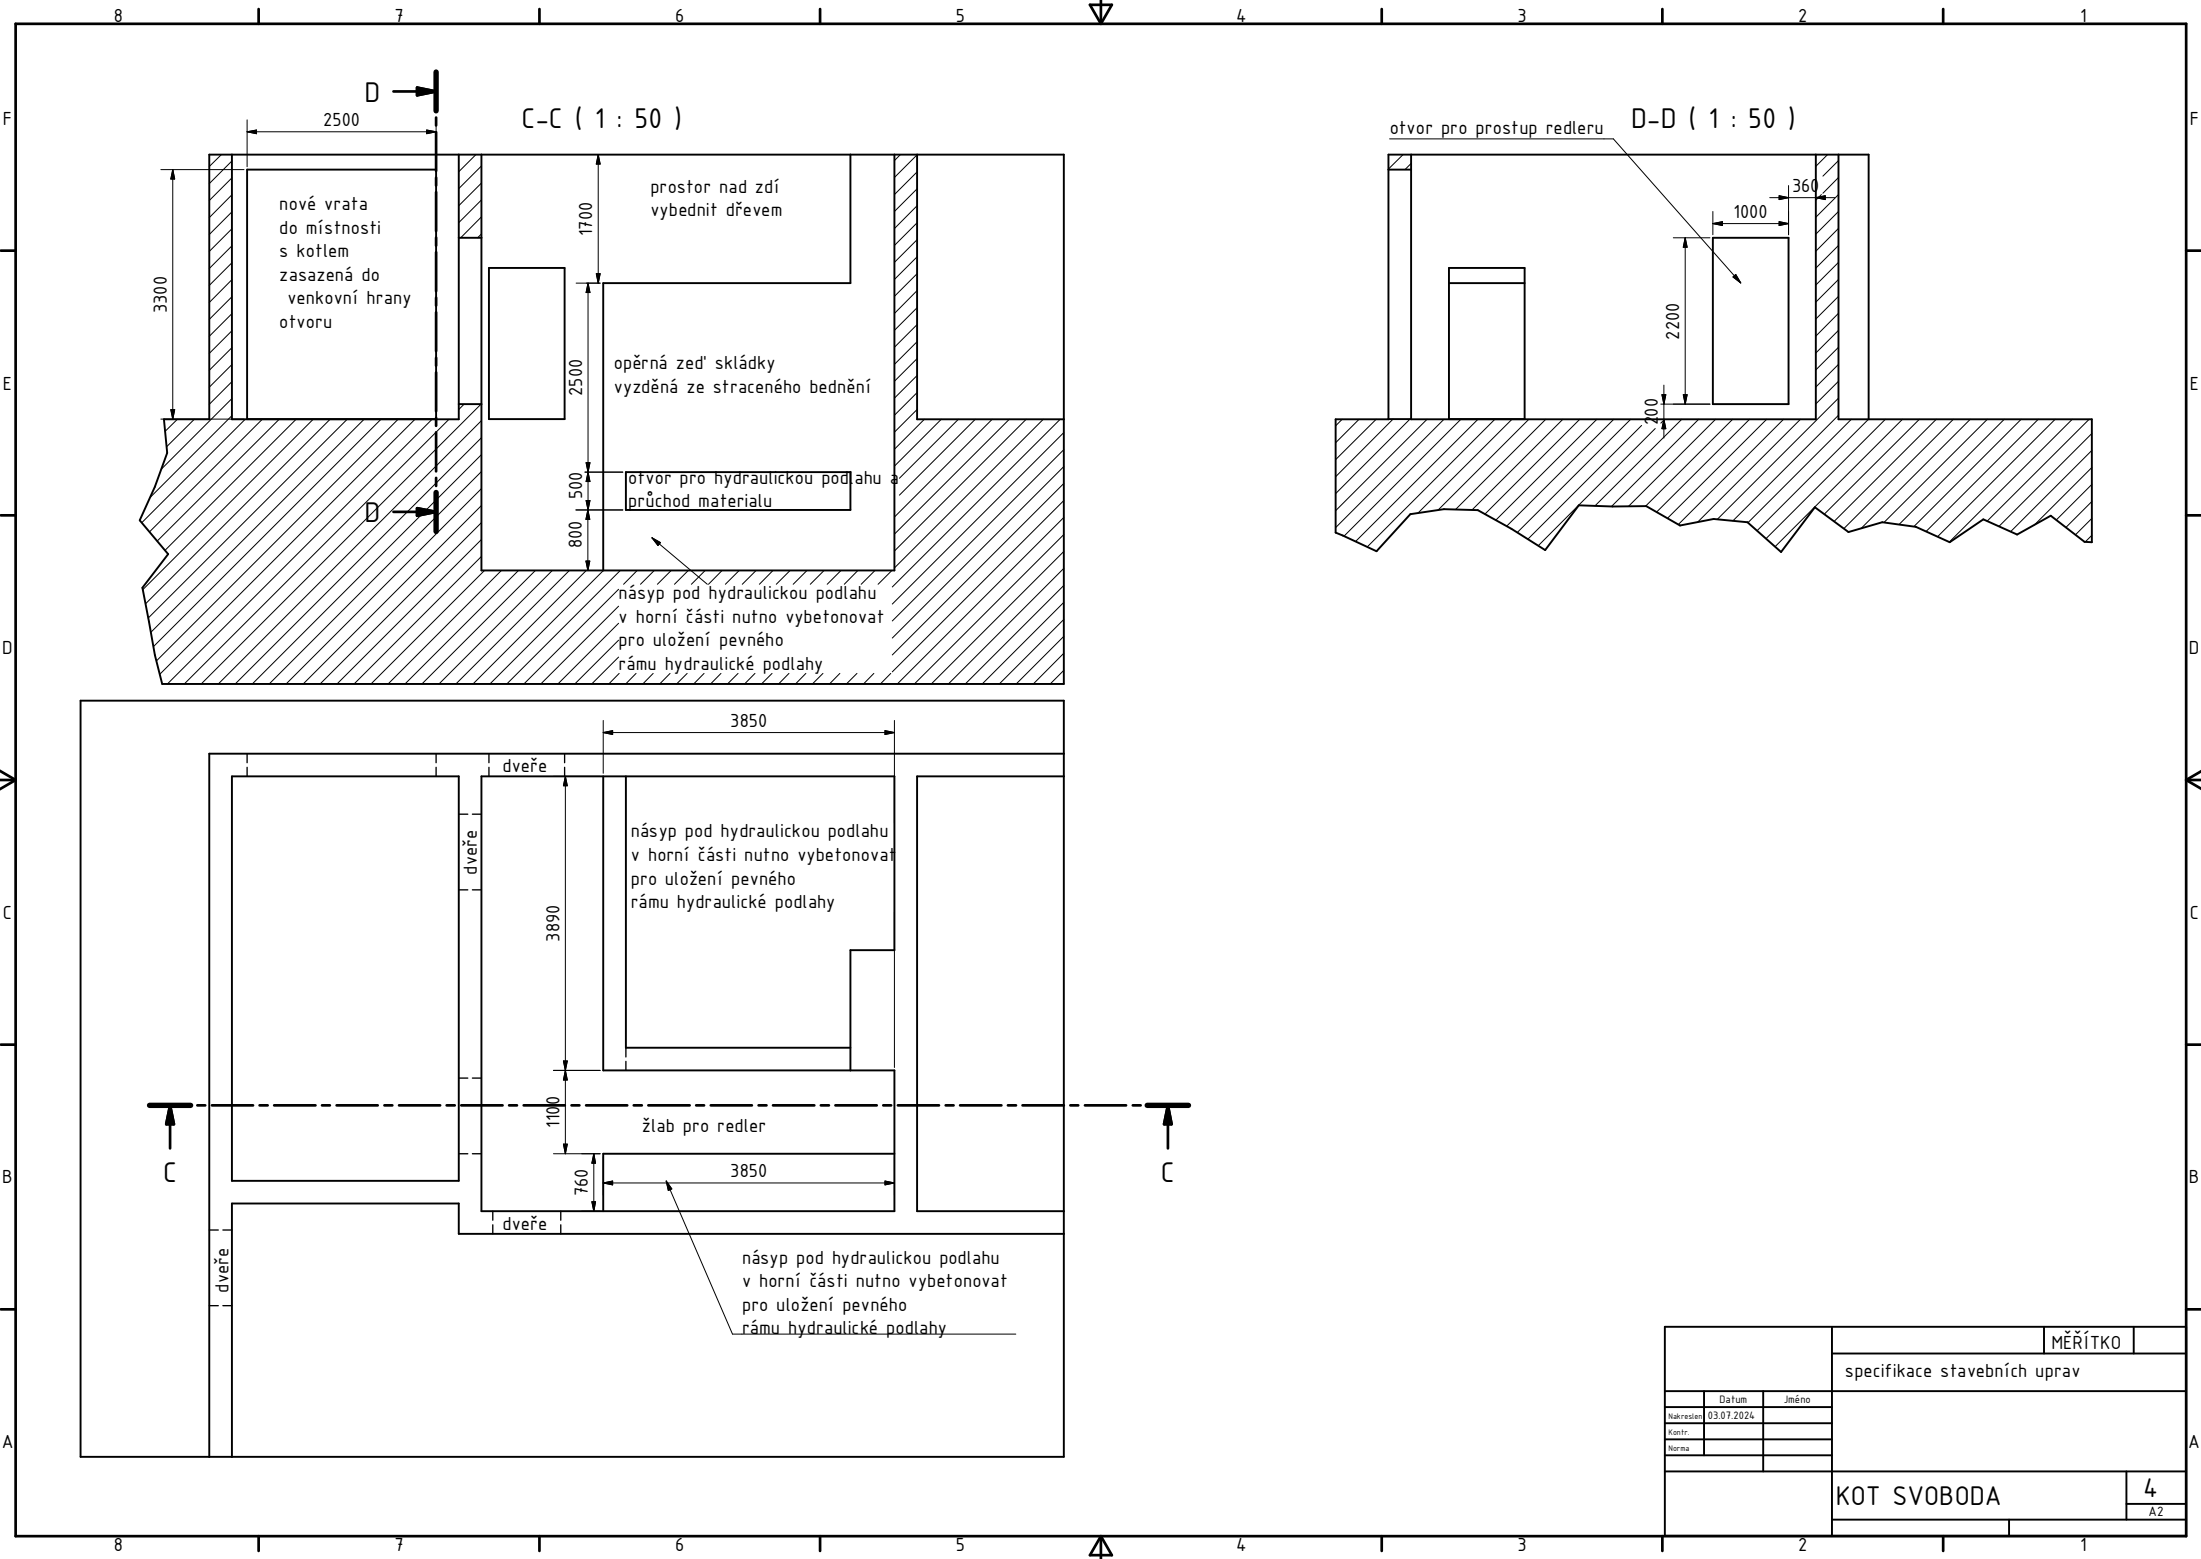

		MĚŘÍTKO	
		specifikace stavebních uprav	
	Datum	Jméno	
Nakreslil	03.07.2024		
Konstr.			
Norma			
		KOT SVOBODA	
		4	
		A2	

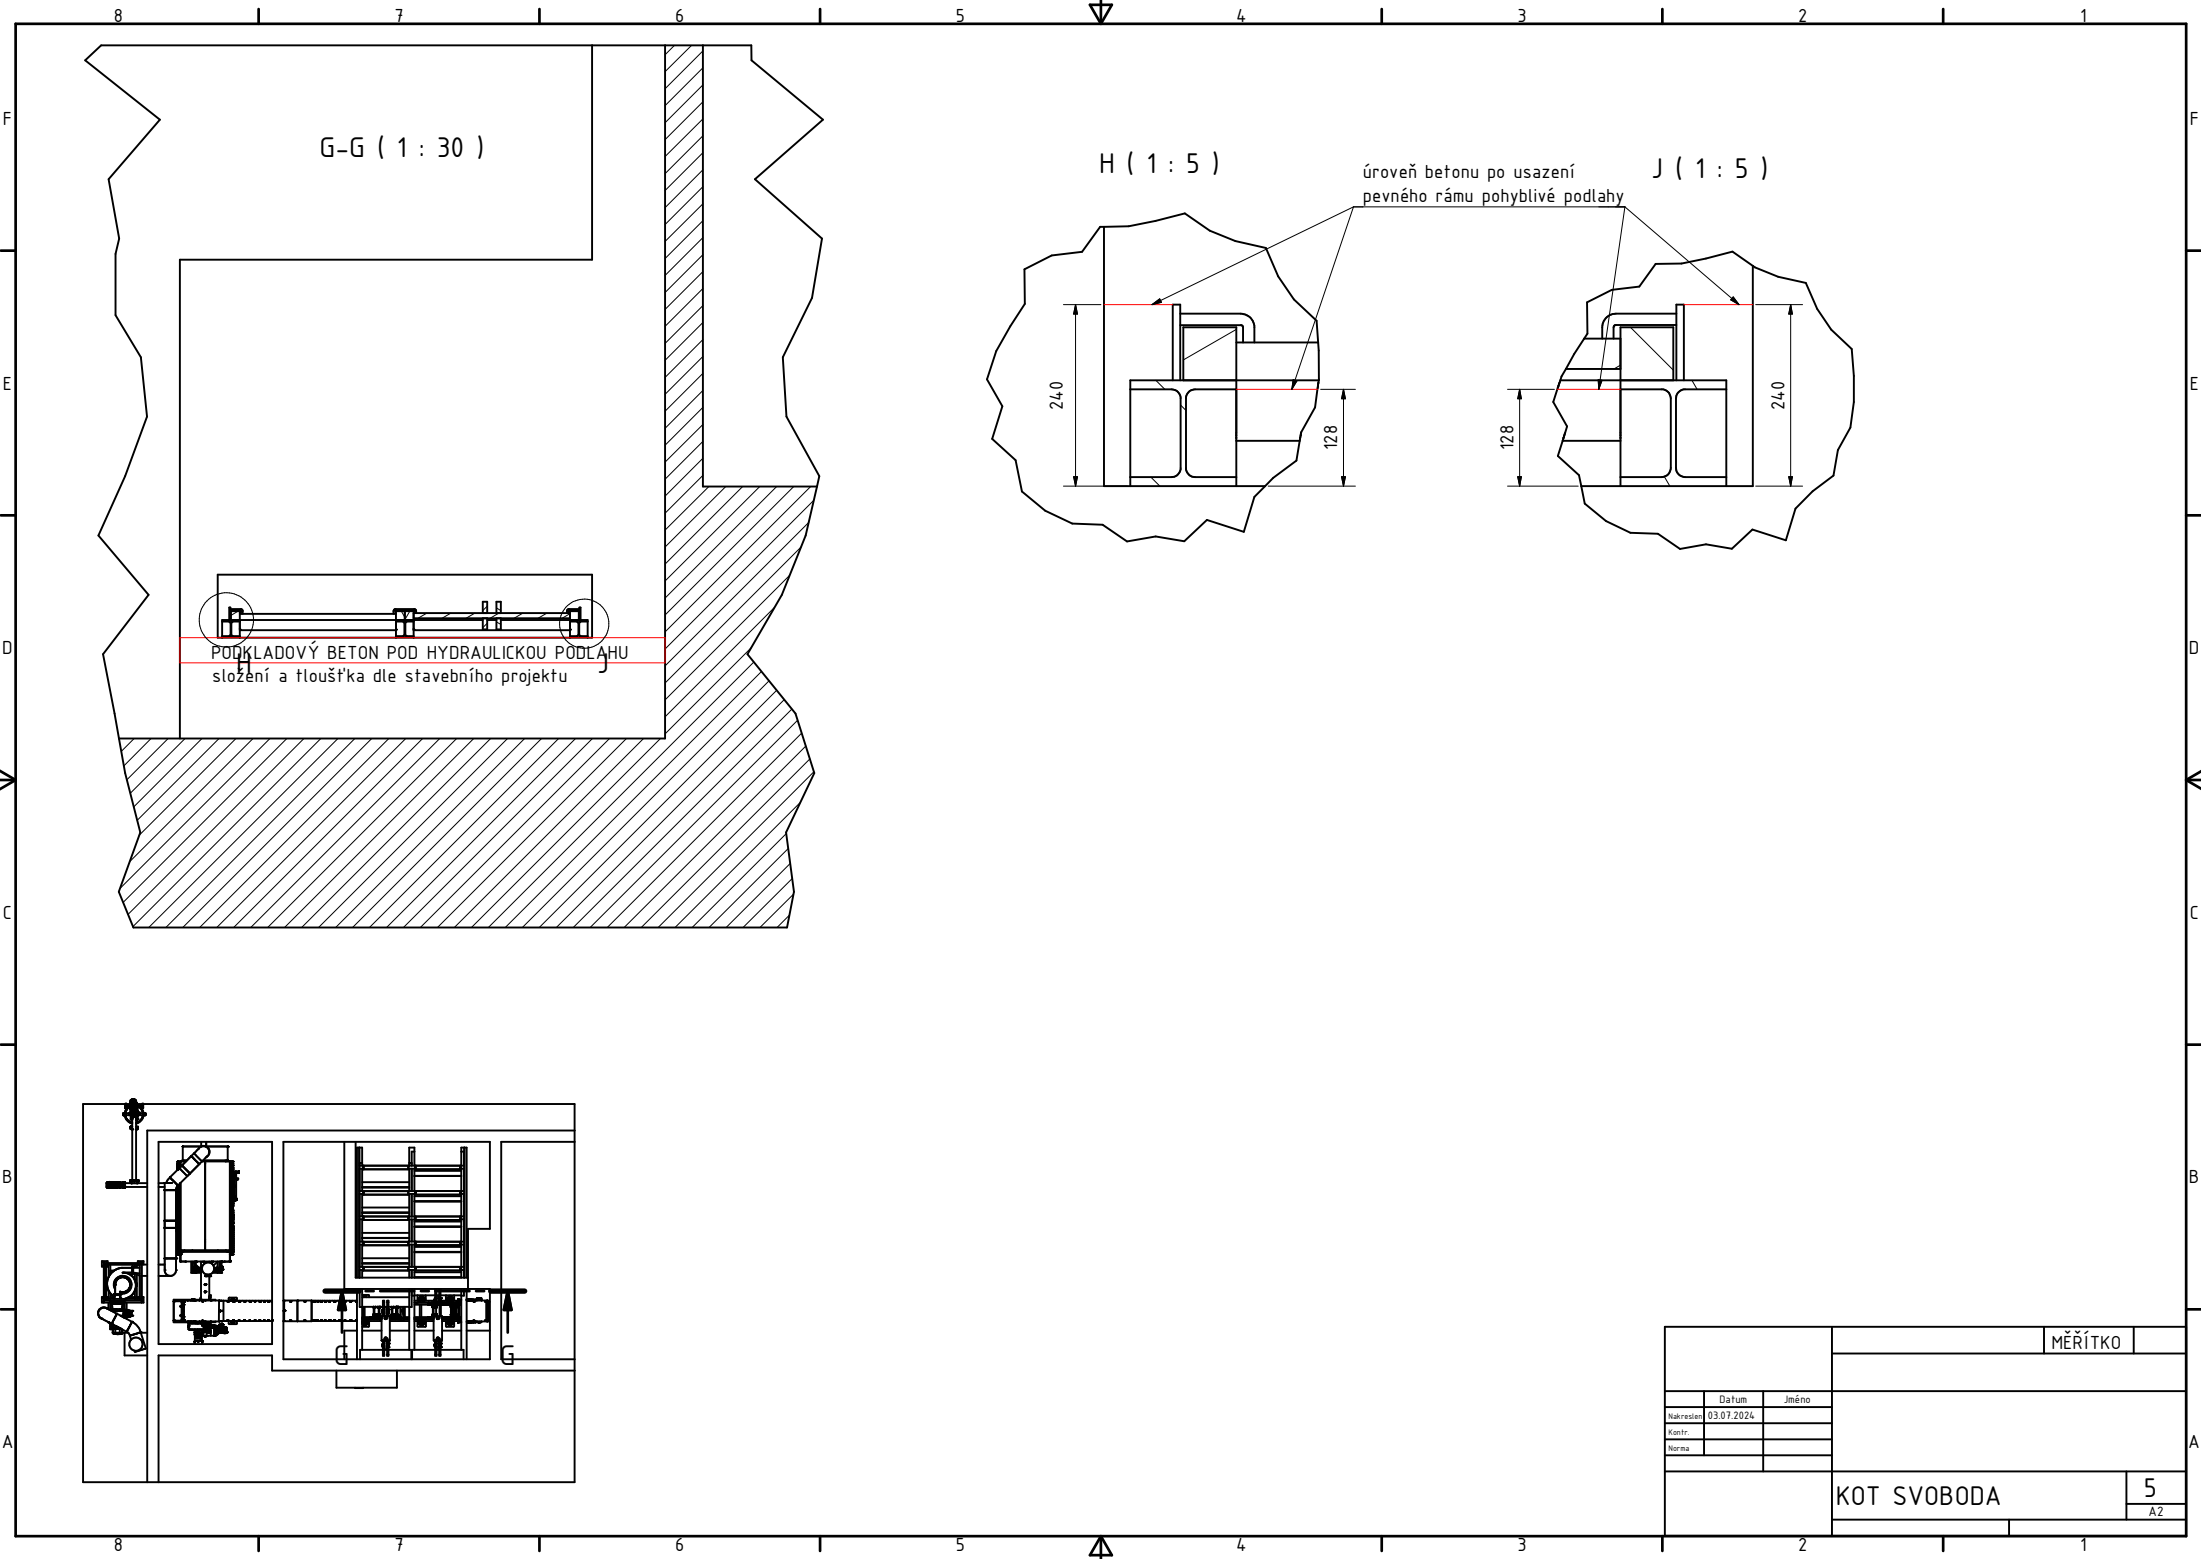


G-G (1 : 30)

H (1 : 5)


J (1 : 5)

úroveň betonu po usazení
pevného rámu pohyblivé podlahy

PODKLADOVÝ BETON POD HYDRAULICKOU PODLAHU
složení a tloušťka dle stavebního projektu

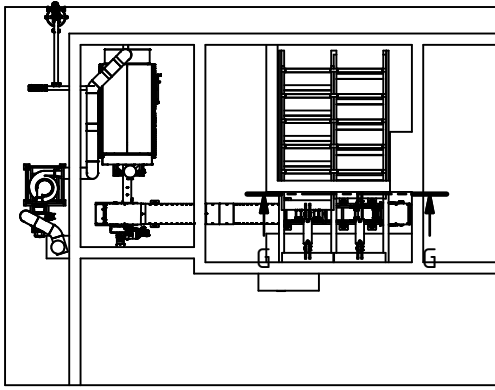

			MĚŘÍTKO	
	Datum	Jméno		
Nakreslil	03.07.2024			
Konstr.				
Verze				
			KOT SVOBODA	
			5	
			A2	

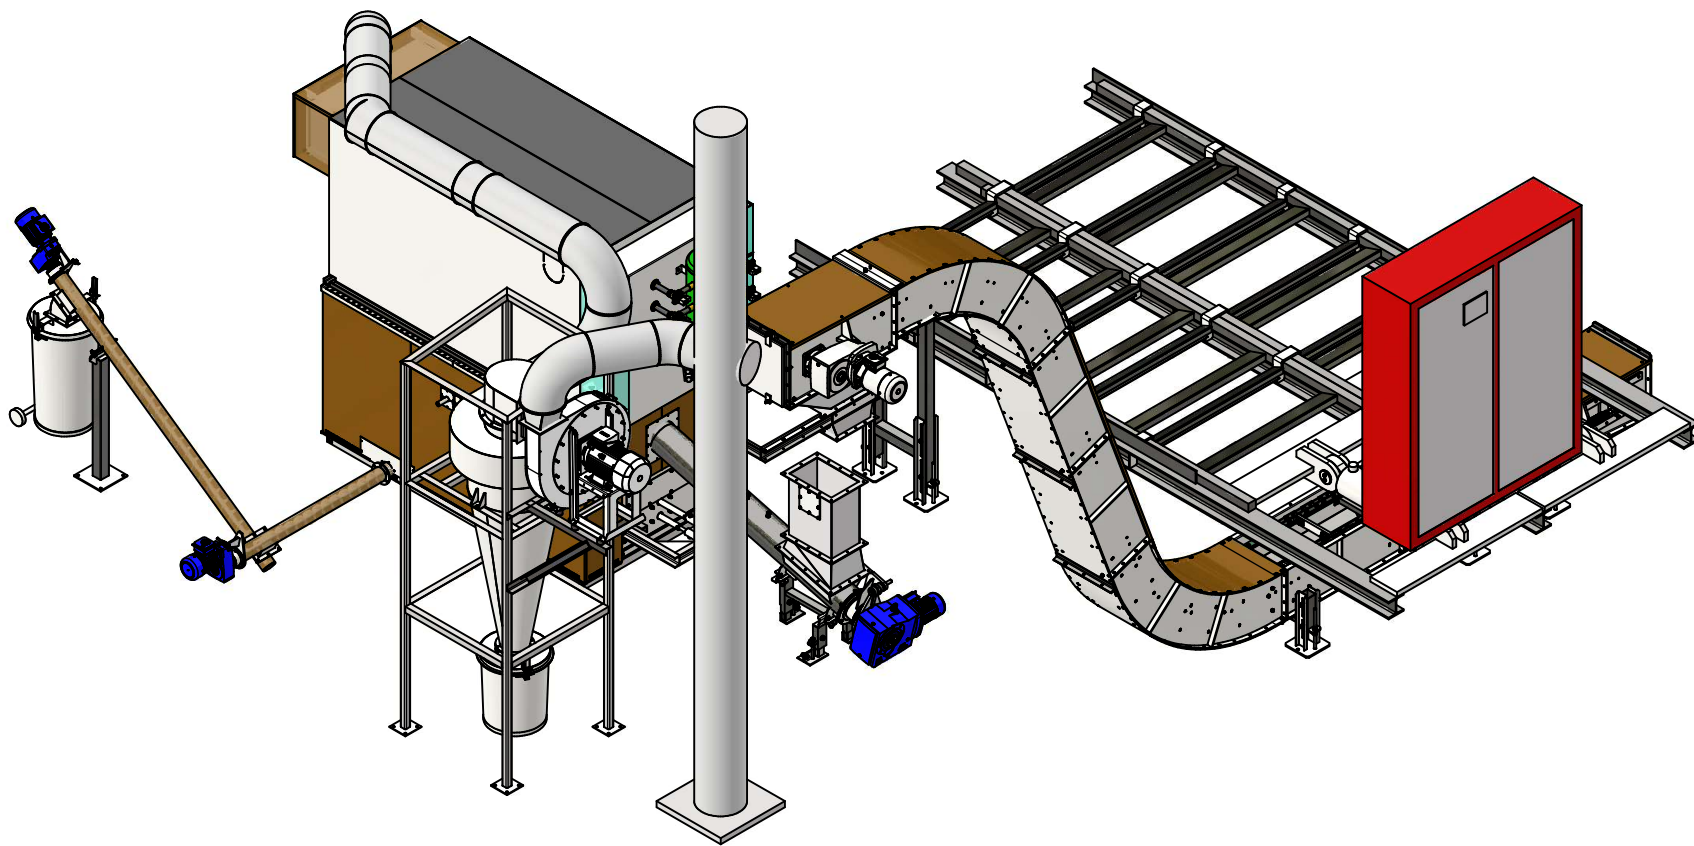

		MĚŘÍTKO		1:25
	Datum	Jméno		
Ukreslil	03.07.2024			
Kontrol.				
Norma				
		KOT SVOBODA		6
				A2