


# OPRAVA ČELNÍHO SLOUPU NA NSP

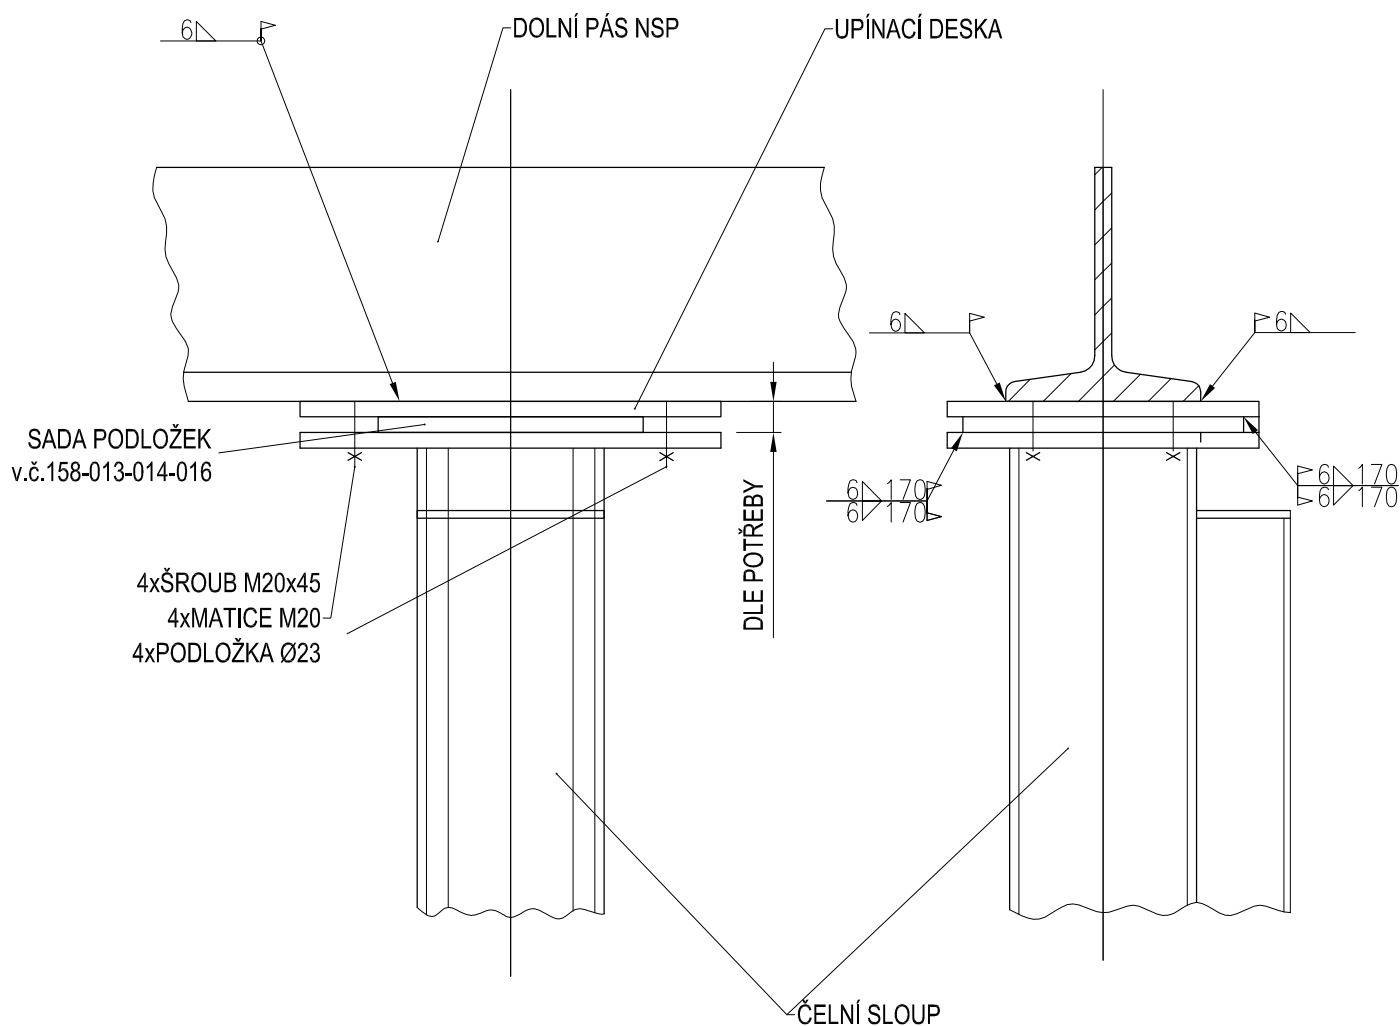

|  |            |                                   |             |   |               |
|--|------------|-----------------------------------|-------------|---|---------------|
| ZOD. PROJEKTANT  | VYPRACOVAL | KRESLIL                           | KONTROLOVAL | <div><div>KORD®</div><div>KORD a.s.<br/>U Bulhara 1611/3<br/>110 00 Praha 1<br/>Nové Město<br/>DIČ(IČO): CZ29031176</div></div> |               |
| Ing. Vrbka Igor  | A.Sekot    |                                   |             |   |               |
|  |            |                                   |             |   |               |
| MÍSTO: Roztoky pod Křivoklátem   |            | ÚŘAD: MěÚ Roztoky pod Křivoklátem |             |   |               |
| INVESTOR: Základní a mateřská škola v Zahrádkách 230 Roztoky pod Křivoklátem 270 23                        |            |                                   |             |   |               |
| STAVBA:<br><div>Tělocvična základní a mateřské školy</div> <div>OPRAVA OCELOVÉ KONSTRUKCE TĚLOCVIČNY</div> |            |                                   |             | FORMAT  | A2            |
|  |            |                                   |             | DATUM   | 4.2018        |
|  |            |                                   |             | ÚČEL  | OPRAVY OK     |
|  |            |                                   |             | ČÍS. ZAKÁZKY  |               |
|  |            |                                   |             | ARCH. ČÍSLO:  |               |
| OBSAH:<br><div>DETAIL G NAPOJENÍ NSP NA ČELNÍ SLOUP</div>  |            |                                   |             | MĚŘÍTKO:  | ČÍS. VÝKRESU: |
|  |            |                                   |             | 1:10  | 006           |