


DOPORUČENÁ OPRAVA:

- I. VARIANTA - DOPLNIT ŠROUBY M12x30 ON 02 1308.05
- II. VARIANTA - SVARY

DETAIL D

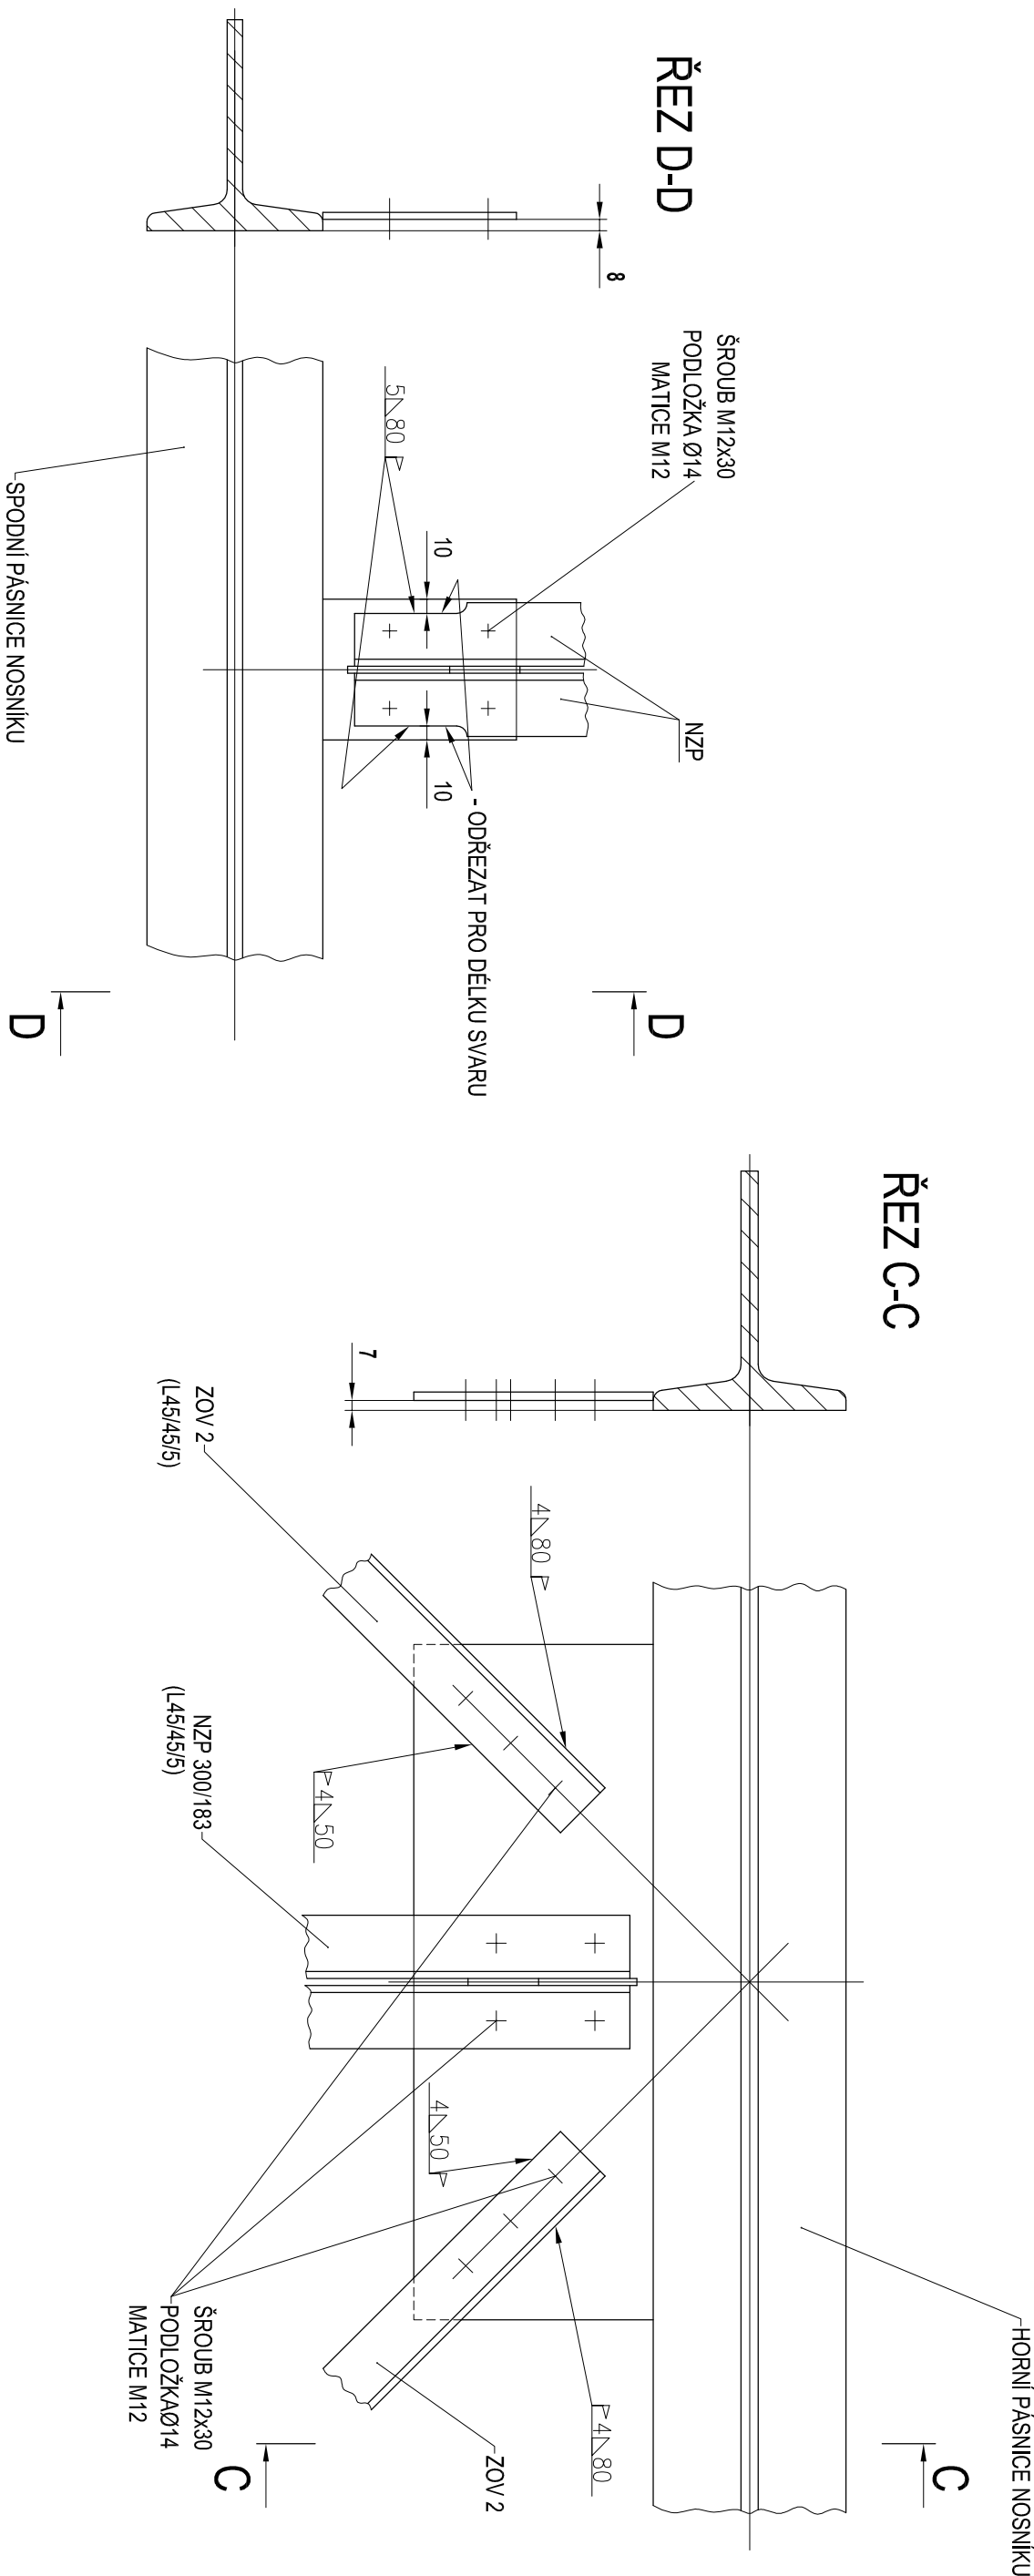

|   |                                   |        |            |  |               |
|---|-----------------------------------|--------|------------|--|---------------|
| ZOD. PROJEKTANT   | VYPRACOVAL                        | KRESIL | KONTRLOVAL | <div><div><div>KORD®</div><div>KORD a.s.</div><div>U Bulhara 1611/3</div><div>110 00 Praha 1</div><div>Nové Město</div></div><div>DIČ(IČO): CZ29031176</div></div> |               |
| Ing. Vrbka Igor   | A.Sekt                            |        |            |  |               |
| MÍSTO: Roztoky pod Křivoklátem  | ÚŘAD: MěÚ Roztoky pod Křivoklátem |        |            |  |               |
| INVESTOR: Základní a mateřská škola v Zahradkách 230 Roztoky pod Křivoklátem 270 23 |                                   |        |            |  |               |
| STAVBA:   |                                   |        |            | FORMAT   | A3            |
| Tělocvična základní a mateřské školy  |                                   |        |            | DATUM  | 4.2018        |
|   |                                   |        |            | ÚČEL   | OPRAVY OK     |
|   |                                   |        |            | ČÍS. ZAKÁZKY   |               |
|   |                                   |        |            | ARCH. ČÍSLO:   |               |
| OPRAVA OCELOVÉ KONSTRUKCE TĚLOCVIČNÝ  |                                   |        |            |  |               |
| OBSAH: DETAIL D   |                                   |        |            | MĚŘÍTKO:   | ČÍS. VÝKRESU: |
| PŘÍPOJ ZAVĚTROVÁNÍ NA STŘEŠNÍ NOSNÍK  |                                   |        |            | 1:5  | 004           |