

LEGENDA:

- POTRUBÍ TOPNÉ VODY

TČ

ZTV

Č

RPS

F

KK

KK-F

VK

AOV

T

ETT

CČ

ZK

PV
- TEPELNÉ ČERPADLO

ZASOBNÍK TEPLÉ VODY

ČERPADLOVÁ SKUPINA

ROZDĚLOVACÍ PODLAHOVÝCH SMYČEK

FILTR

KULOVÝ KOHOUT

KULOVÝ KOHOUT S FILREM (FILTERBALL)

VYPUSŤEČÍ KOHOUT

AUTOMATICKÝ ODVZDUŠŇOVACÍ VENTIL


TEPLOMĚR / ČIDLO TEPLŮTY

ELEKTRICKÁ TOPNÁ TYČ

CIRKULAČNÍ ČERPADLO

ZPĚTNÁ KLAPKA

POJISTNÝ VENTIL

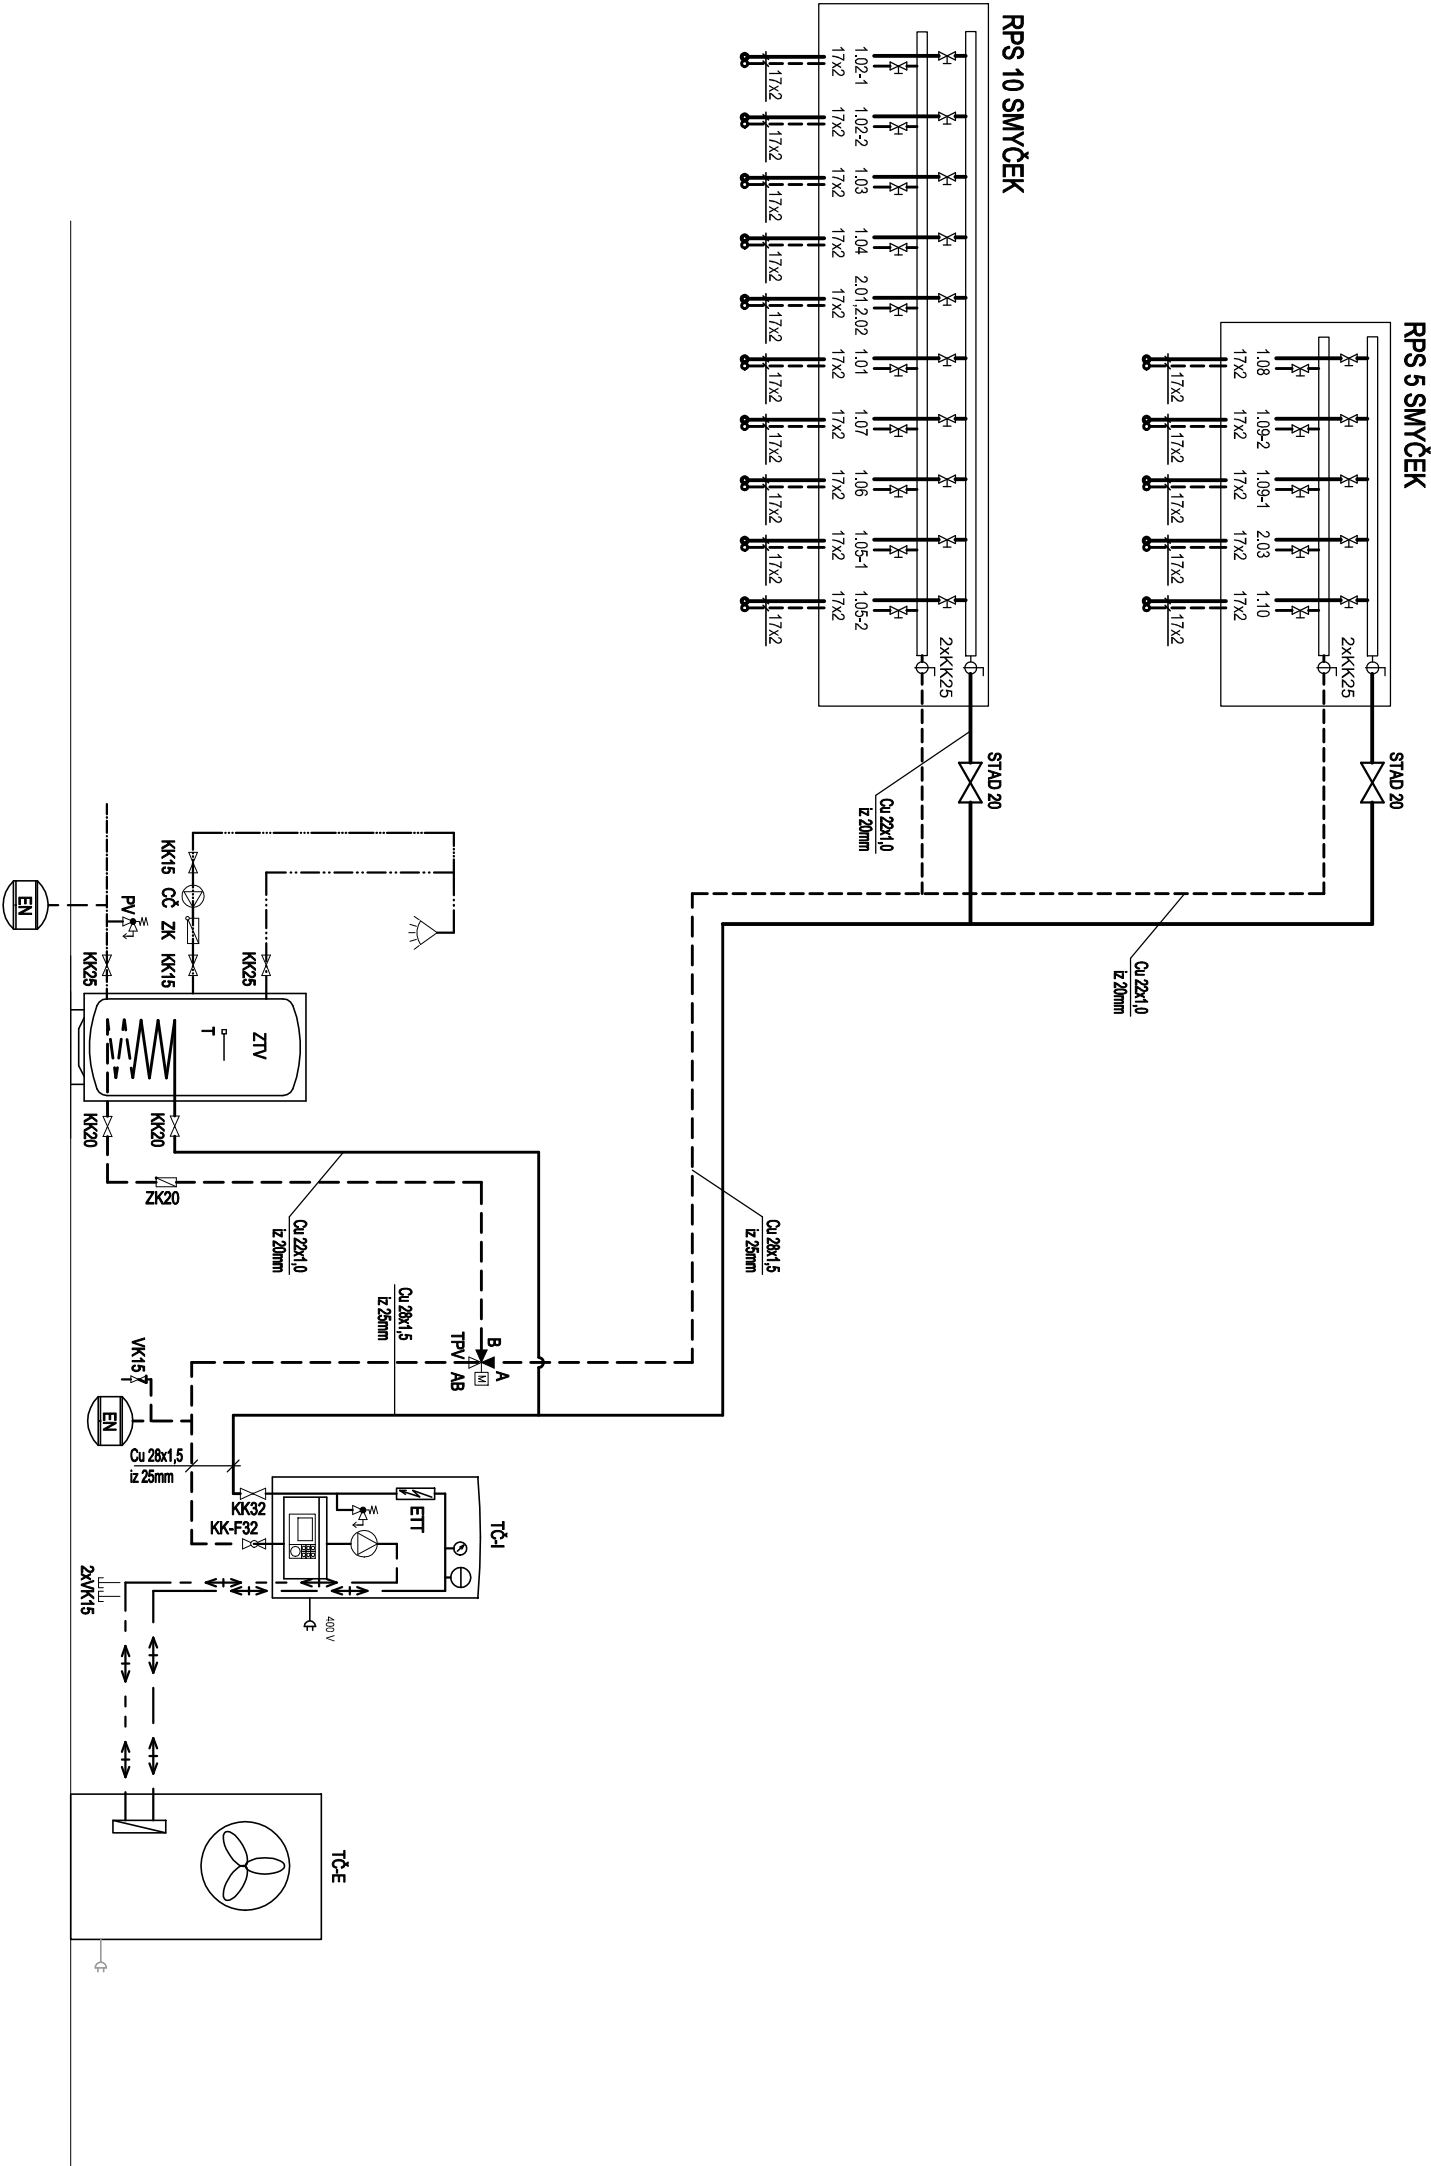

Všechna autorská práva jsou vyhrazena společnosti DESIGN&BUILD S.R.O., Bořivojova 73, Praha 3 - 130 00.

| | | | |
|--|--|------------------------------------|--|
| ZODPOVĚDNÝ PROJEKTANT: | | ING. VLADIMÍR POŠVÍC | |
| INVESTOR: | | R - MOSTY | |
| VYPRACOVAL: | | ING.VÁCLAV HEIS | |
| KONTROLOVAL: | | ING. VLADIMÍR POŠVÍC | |
| MÍSTO STAVBY: | | NÁDRAŽNÍ 43, 233 01 MLADÁ BOLESLAV | |
| NÁZEV ZAKÁZKY: | | STAVEBNÍ ÚPRAVY DOMU č.p. 330 | |
| VÝKRES: VYTÁPĚNÍ - SCHÉMA ZAPOJENÍ ZDROJE | | DOPROVODNÝ OBJEKT K AZYLOVÉMU DOMU | |
| | | MĚŘÍTKO: 1:50 | |
| PROFESE: VYTÁPĚNÍ A VĚTRÁNÍ | | Č. PARÉ: D.1.4.2.04 | |
| | | 10.4.2024 | |
| STUPEŇ PD: | | ZMĚNA STAVBY PŘED DOKONČENÍM | |
| ZAKÁZKA: | | 2023009 | |
| BOŘVOJOVA 73, PRAHA 3 - 130 00 | | TEL: 242 70 857 | |
| MOBIL: 724 900 564 | | FAX: 242 70 857 | |
| E-MAIL: posvic.vladimir@gmail.com | | WEB: www.design-build.cz | |