


SP1

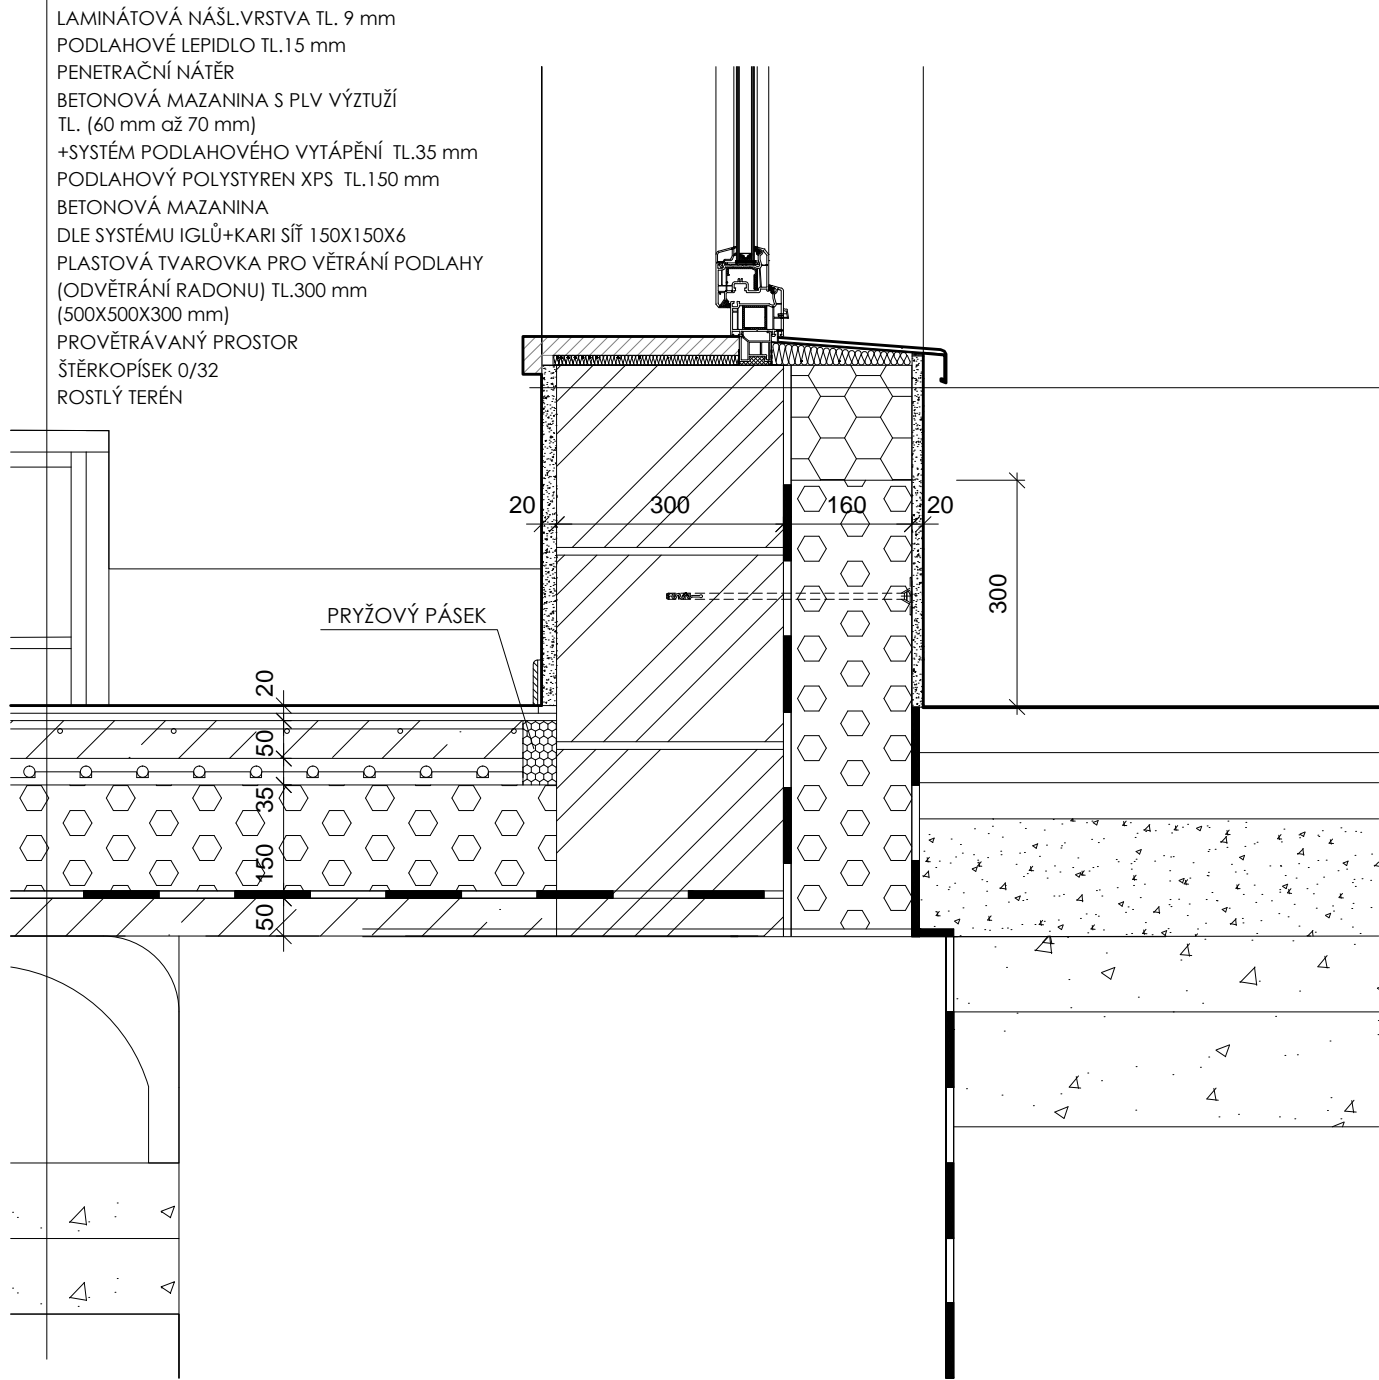

LAMINÁTOVÁ NÁŠL.VRSTVA TL. 9 mm  
PODLAHOVÉ LEPIDLO TL.15 mm  
PENETRAČNÍ NÁTĚR  
BETONOVÁ MAZANINA S PLV VÝZTUŽÍ  
TL. (60 mm až 70 mm)  
+SYSTÉM PODLAHOVÉHO VYTÁPĚNÍ TL.35 mm  
PODLAHOVÝ POLYSTYREN XPS TL.150 mm  
BETONOVÁ MAZANINA  
DLE SYSTÉMU IGLŮ+KARI SÍŤ 150X150X6  
PLASTOVÁ TVAROVKA PRO VĚTRÁNÍ PODLAHY  
(ODVĚTRÁNÍ RADONU) TL.300 mm  
(500X500X300 mm)  
PROVĚTRÁVANÝ PROSTOR  
ŠTĚRKOPÍSEK 0/32  
ROSTLÝ TERÉN

TOČENÁ FASÁDA SILIKÁTOVÁ, ZRNO 1,5 - BARVA DLE AUTORSKÉHO DOZORU  
FASÁDNÍ LEPÍCÍ STĚRKA S PERLINKOU  
SYSTÉM ETICS  
TI EPS (TL. 160 mm)  
POROTHERM 30 P+D NA MALTU VÁPENOCEMENTOVOU M10 (TL.300 mm)  
VNITŘNÍ JÁDROVÁ VÁPENOCEMENTOVÁ OMÍTKA MV2 (TL.15 mm - 30 mm)  
2 X SÁDROVÁ STĚRKA BROUŠENÁ  
PENETRAČNÍ NÁTĚR  
MALBA PRIMALEX PLUS

ZS1

±0,000=lokální výškový systém, vložen do úrovně vstupu do objektu.

Projektová dokumentace je zpracována v rozsahu pro stavební povolení, dokumentace nenahrazuje realizační projekt, v případě užití dokumentace pro jiný, než výše uvedený účel, nepřebírá zhotovitel odpovědnost za vzniklé škody.  
Všechna autorská práva jsou vyhrazena společnosti DESIGN&BUILD S.R.O., Bořivojova 73, Praha 3 - 130 00.

ZODPOVĚDNÝ PROJEKTANT:	ING. VLADIMÍR POŠVIC	DESIGN & BUILD		
INVESTOR:	R - MOSTY, z.s.			
VYPRACOVAL:	ING. ARCH. ZUZANA ZELINGEROVÁ	BOŘIVOJOVA 73, PRAHA 3 - 130 00 IČ: 242 70 857 E-MAIL: posvic@design-build.cz MOBIL: 724 900 564		
KONTROLOVAL:	ING. VLADIMÍR POŠVIC			
MÍSTO STAVBY:	NÁDRAŽNÍ 43, 293 01 MLADÁ BOLESLAV	ZAKÁZKA: 2023009		
NÁZEV ZAKÁZKY:  STAVEBNÍ ÚPRAVY DOMU č.p. 330 - DOPROVODNÝ OBJEKT K AZYLOVÉMU DOMU		STUPEŇ PD: ZMĚNA STAVBY PŘED DOKONČENÍM		
		DATUM: 10.04.2024		
		MĚŘÍTKO: 1: 10	Č. VÝKRESU:	Č. PARÉ:
VÝKRES: DETAIL 4 - SOKL		ODDÍL: ARCH. STAVEBNÍ		