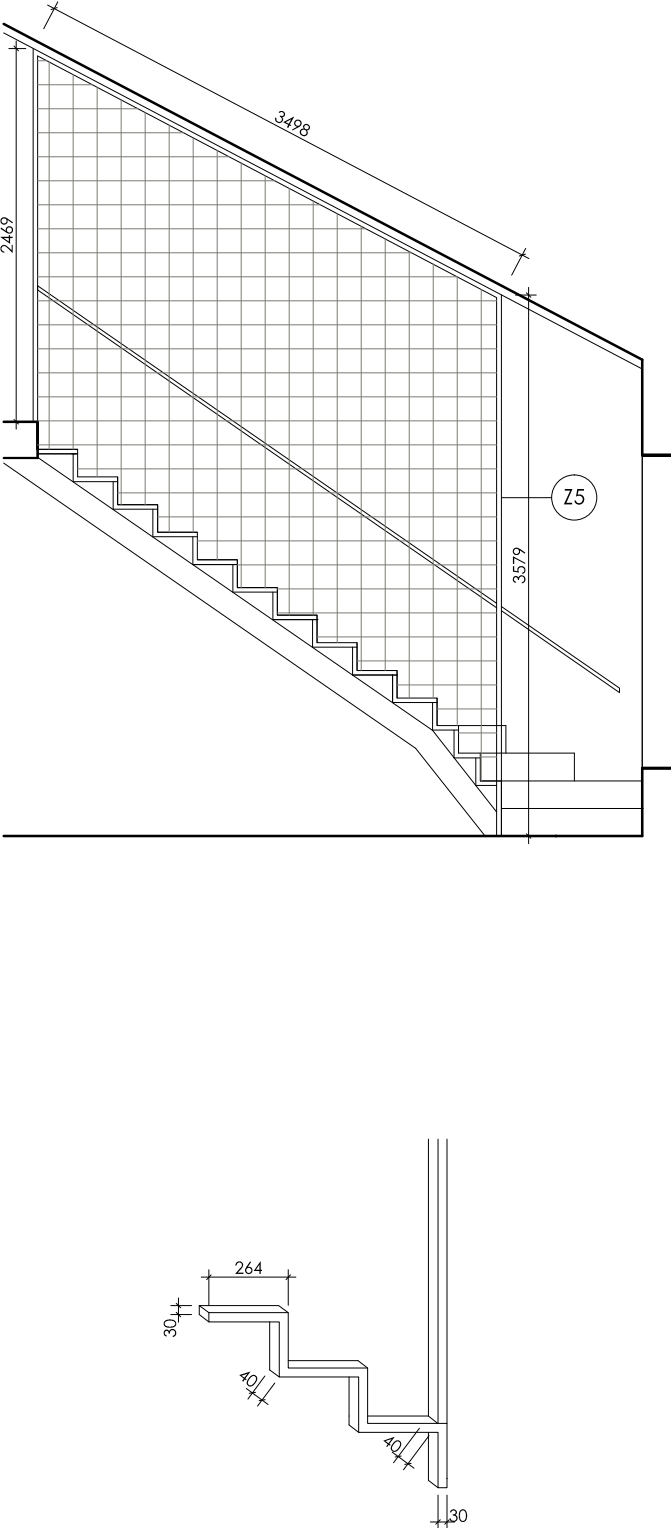


TABULKA ZÁMEČNICKÝCH VÝROBKŮ				
OZNAČENÍ NA VÝKRESE	ROZMĚRY V mm ZOBRAZENÍ	POPIS MATERIÁLOVÉ PŘÍPRAVY POVRCHOVÁ ÚPRAVA	POČET	POZNÁMKA
Z5	<p>RÁM NA SÍŤ U SCHODIŠTĚ ROZMĚR:</p> 	<p>ocel vypalovaná prášková, barva RAL 7011, šedá (Eisengrau)</p>	1	1.NP

Pozn. Tato dokumentace nenahrazuje dílenskou dokumentaci. Dodavatel je povinen ověřit skutečné rozměry na místě.