


POHLED JIHOVÝCHODNÍ



POHLED SEVEROVÝCHODNÍ

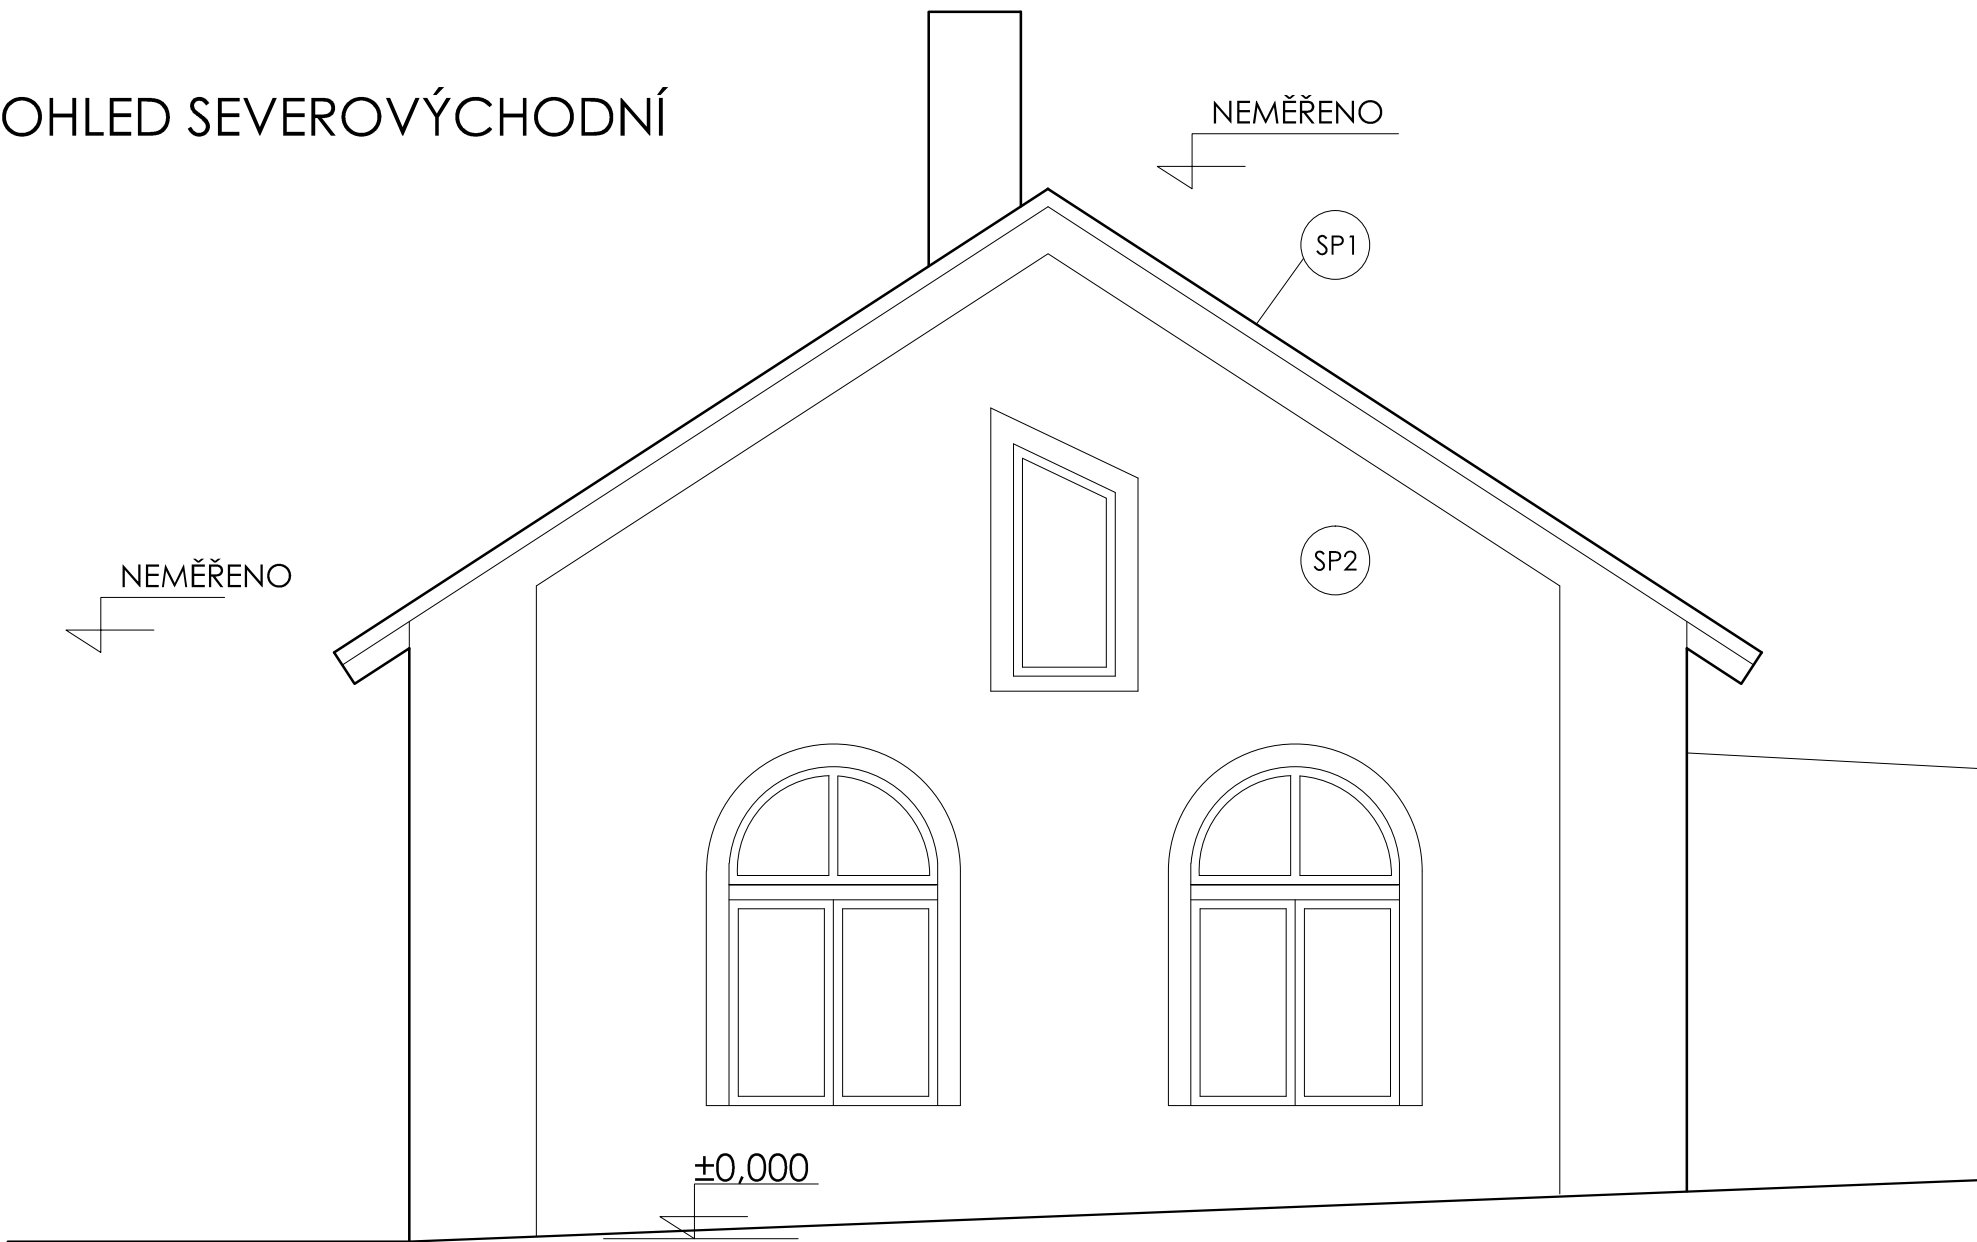

LEGENDA:

- SP1 ETERNIT
- SP2 ŠTUKOVÁ OMÍTKA

±0,000=lokální výškový systém, vložen do úrovně vstupu do objektu.
Zaměření bude ověřeno na stavbě.

Projektová dokumentace je zpracována v rozsahu pro stavební povolení, dokumentace nenahrazuje realizační projekt, v případě užití dokumentace pro jiný, než výše uvedený účel, nepřebírá zhotovitel odpovědnost za vzniklé škody.
Všechna autorská práva jsou vyhrazena společností DESIGN&BUILD S.R.O., Bořivojova 73, Praha 3 - 130 00.

| | | | |
|------------------------|---|--|------------------------------|
| ZODPOVĚDNÝ PROJEKTANT: | ING. VLADIMÍR POŠVIC | | |
| INVESTOR: | R - MOSTY, z.s. | | |
| VYPRACOVAL: | ING. ARCH. ZUZANA ZELINGEROVÁ | | |
| KONTROLOVAL: | ING. VLADIMÍR POŠVIC | | |
| MÍSTO STAVBY: | NÁDRAŽNÍ 330, 293 01 MLADÁ BOLESLAV | | |
| NÁZEV ZAKÁZKY: | STAVEBNÍ ÚPRAVY DOMU č.p. 330 - DOPROVODNÝ OBJEKT K AZYLOVÉMU DOMU | | |
| VÝKRES: | POHLED JV, SV - STÁVAJÍCÍ STAV | | |
| STUPEŇ PD: | | | ZMĚNA STAVBY PŘED DOKONČENÍM |
| DATUM: | | | 10.04.2024 |
| MĚŘÍTKO: | | | 1:50 |
| Č. VÝKRESU: | | | D.1.1.07 |
| ODDÍL: | | | ARCH. STAVEBNÍ |
| Č. PARÉ: | | | |