


POHLED SEVEROZÁPADNÍ

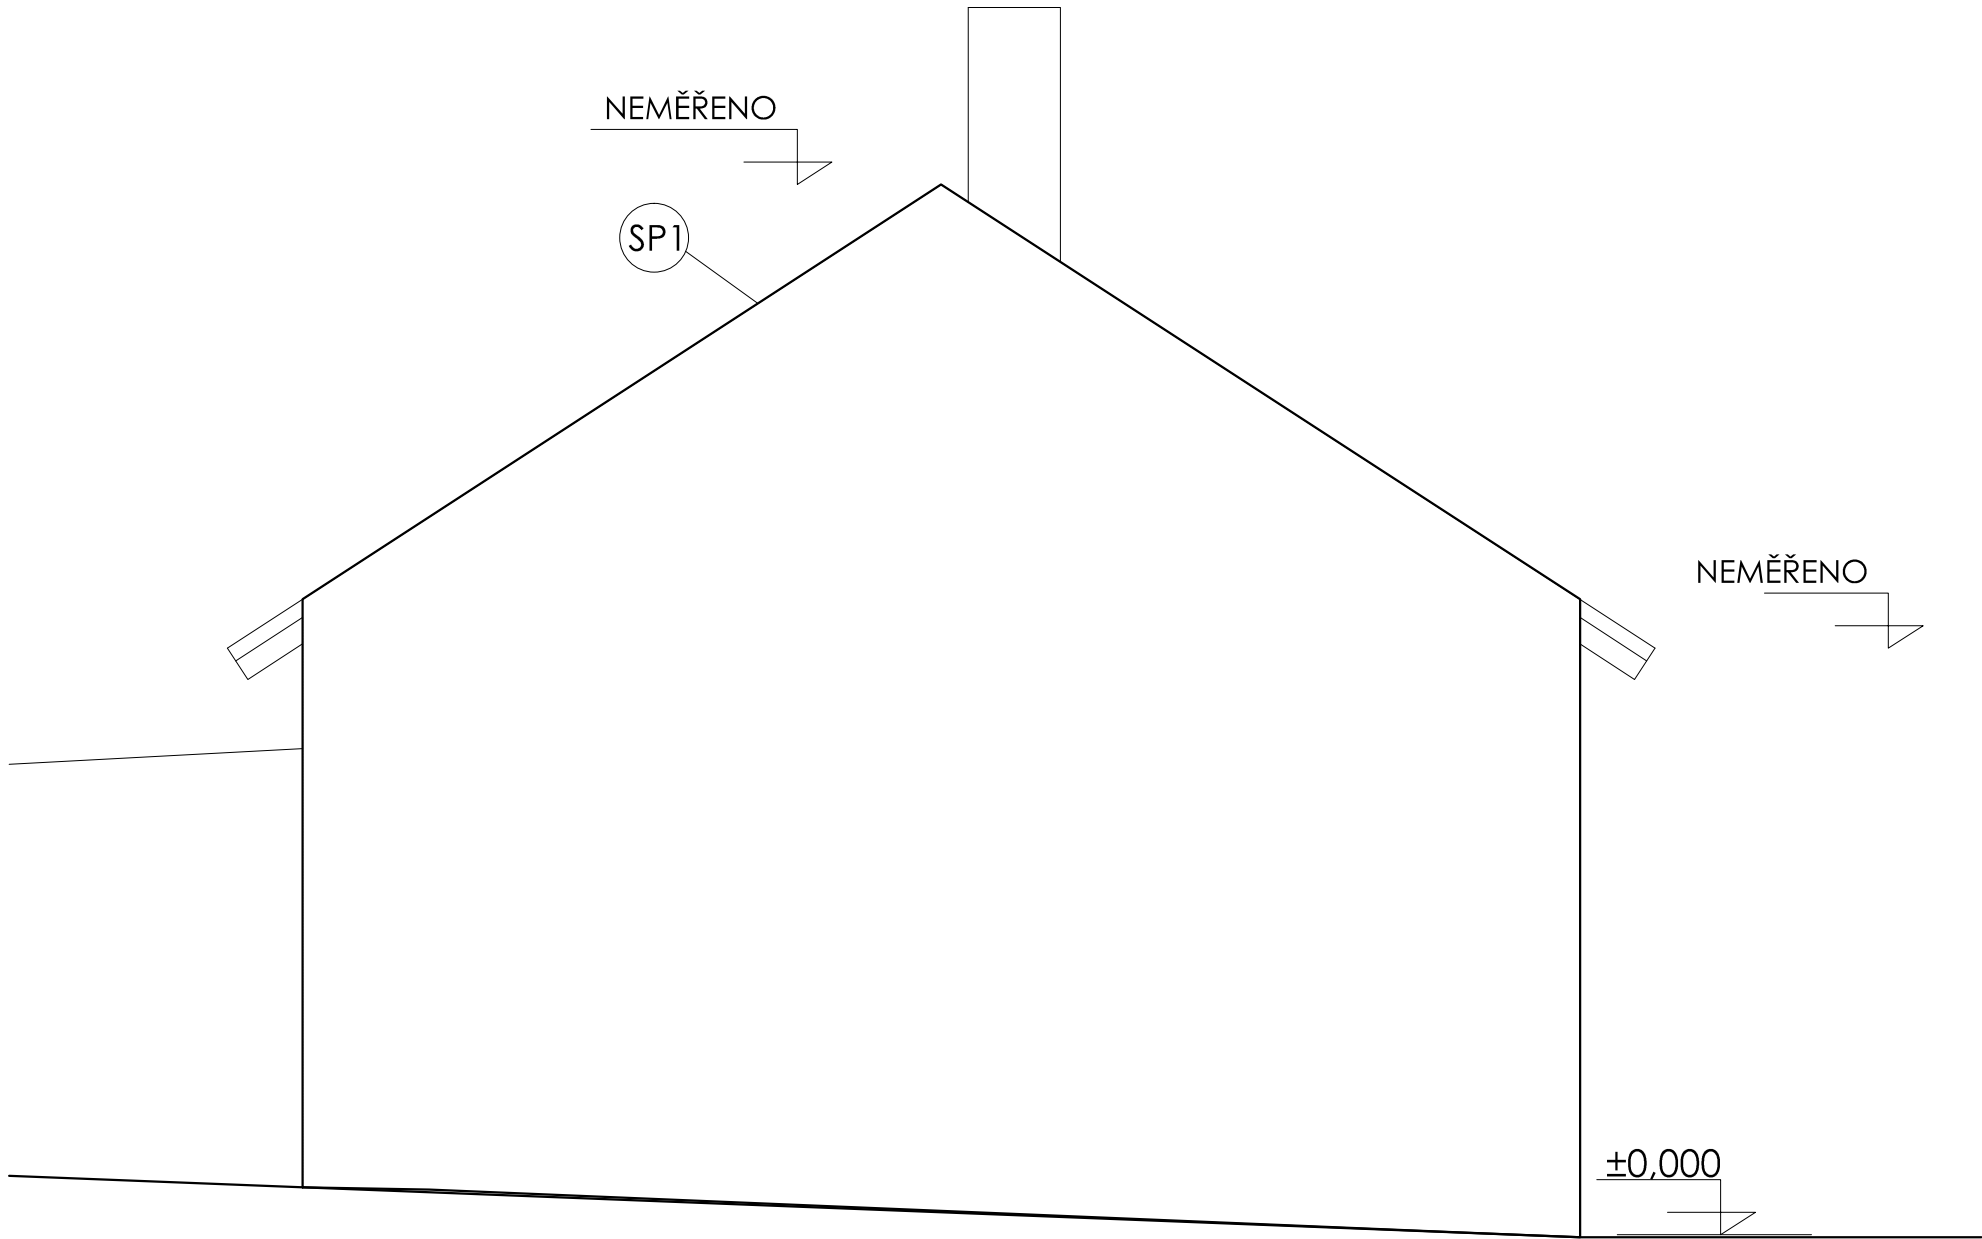

POHLED JIHOZÁPADNÍ



LEGENDA:

- SP1 ETERNIT
- SP2 ŠTUKOVÁ OMÍTKA

±0,000=lokální výškový systém, vložen do úrovně vstupu do objektu.
Zaměření bude ověřeno na stavbě.

Projektová dokumentace je zpracována v rozsahu pro stavební povolení, dokumentace nenahrazuje realizační projekt, v případě užití dokumentace pro jiný, než výše uvedený účel, nepřebírá zhotovitel odpovědnost za vzniklé škody.
Všechna autorská práva jsou vyhrazena společností DESIGN&BUILD S.R.O., Bořivojova 73, Praha 3 - 130 00.

ZODPOVĚDNÝ PROJEKTANT:		ING. VLADIMÍR POŠVIC		DESIGN & BUILD			
INVESTOR:		R - MOSTY, z.s.					
VYPRACOVAL:		ING. ARCH. ZUZANA ZELINGEROVÁ		BOŘIVOJOVA 73, PRAHA 3 - 130 00 IČ: 242 70 857			
KONTROLOVAL:		ING. VLADIMÍR POŠVIC		E-MAIL: posvic@design-build.cz			
MÍSTO STAVBY:		NÁDRAŽNÍ 330, 293 01 MLADÁ BOLESLAV		MOBIL: 724 900 564			
NÁZEV ZAKÁZKY: STAVEBNÍ ÚPRAVY DOMU č.p. 330 - DOPROVODNÝ OBJEKT K AZYLOVÉMU DOMU				ZAKÁZKA:		2023009	
				STUPEŇ PD:		ZMĚNA STAVBY PŘED DOKONČENÍM	
				DATUM:		10.04.2024	
				MĚŘÍTKO:		Č. VÝKRESU:	Č. PARÉ:
				1:50		D.1.1.08	
VÝKRES:				ODDÍL:			
POHLED SZ, JZ - STÁVAJÍCÍ STAV				ARCH. STAVEBNÍ			