

STÁVAJÍCÍ SÍŤE

— — VODOVOD

— — SPLAŠKOVÁ KANALIZACE


— — DEŠŤOVÁ KANALIZACE

NAVRHOVANÉ SÍŤE

— — VODOVOD

— — SPLAŠKOVÁ KANALIZACE

— — DEŠŤOVÁ KANALIZACE

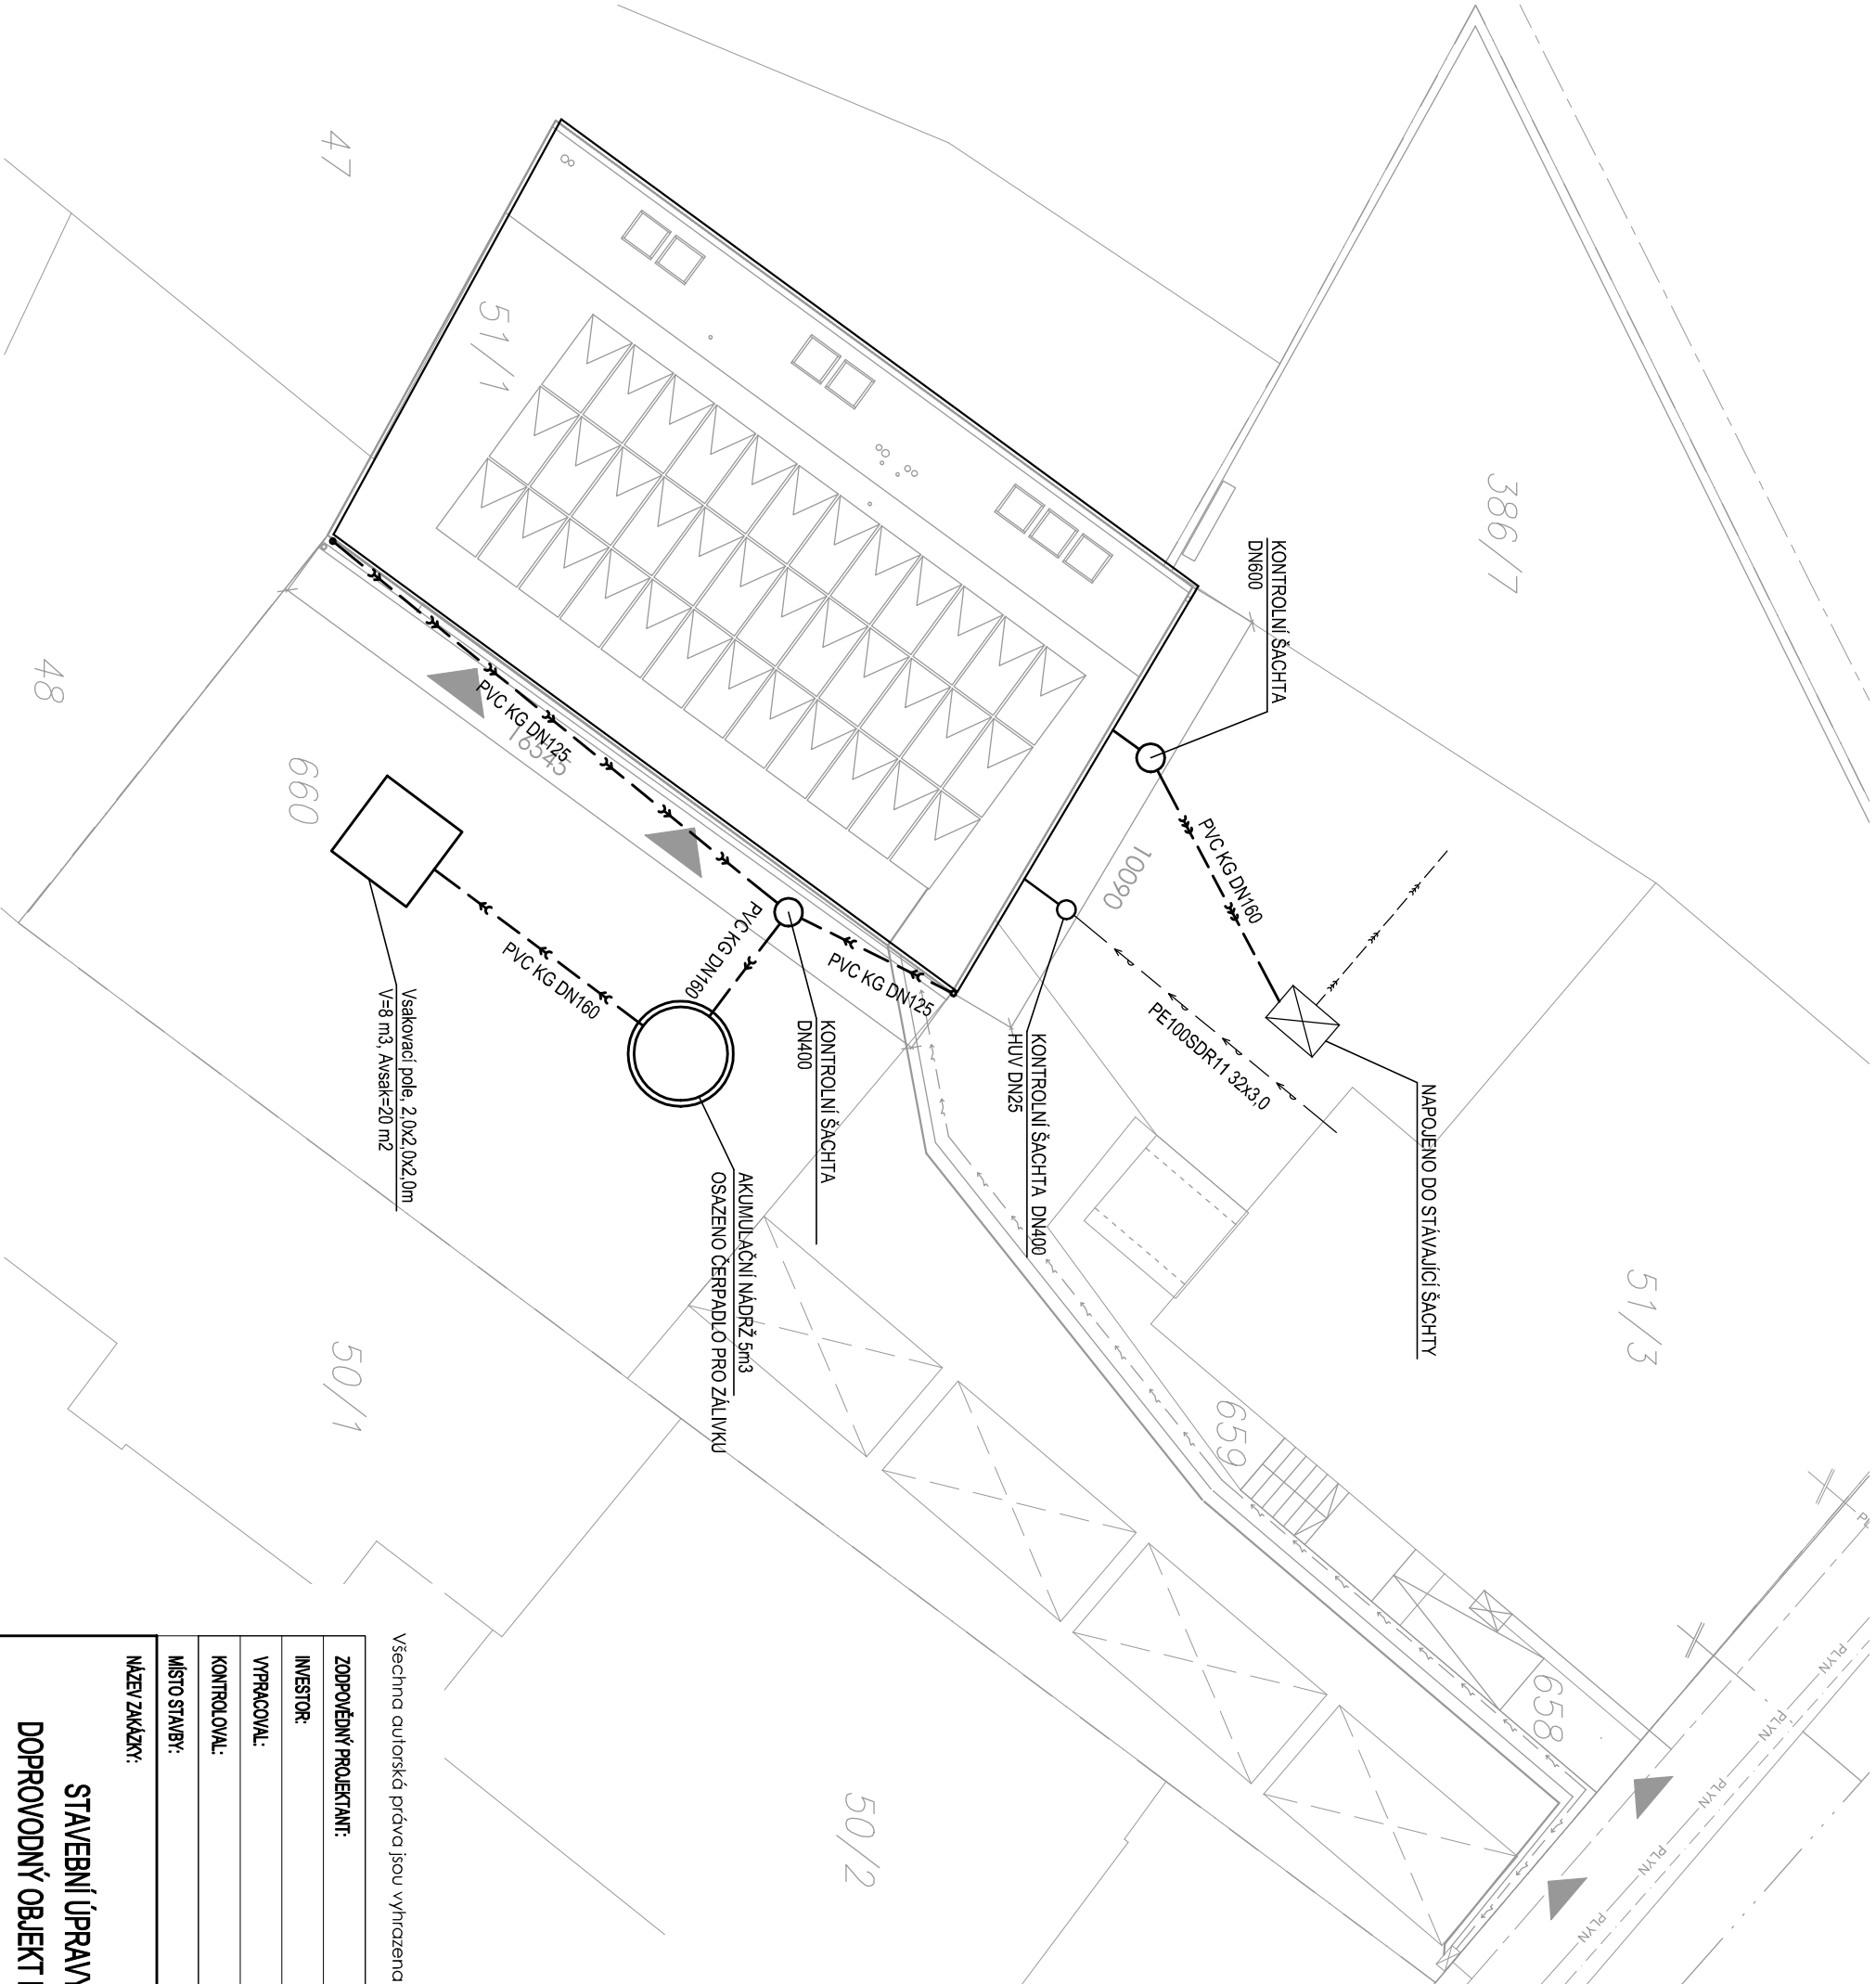

Všechna autorská práva jsou vyhrazena společností DESIGN&BUILD S.R.O., Bořivojova 73, Praha 3 - 130 00.

ZODPOVĚDNÝ PROJEKTANT:		ING. VLADIMÍR POŠVÍC	
INVESTOR:		R. MOSTY	
VYPRACOVAL:		ING. VÁCLAV HEIS	
KONTROLOVAL:		ING. VLADIMÍR POŠVÍC	
MÍSTO STAVBY:		NÁDRŽNÍ 43, 283 01 MLADÁ BOLESLAV	
NÁZEV ZAKÁZKY:		STAVEBNÍ ÚPRAVY DOMU č.p. 330	
VÝKRES:		DOPROVODNÝ OBJEKT K AZYLOVÉMU DOMU	
SITUACE		PROFESSE:	
ZTI		10.4.2024	
STUPEŇ PR:		ZMĚNA STAVBY PŘED DOKONČENÍM	
DATUM:		10.4.2024	
MĚŘÍTKO:		Č. VÝKRESU:	
1:150		D.1.4.1.02	
PROFESSE:		Č. PARÉ:	
ZTI			