
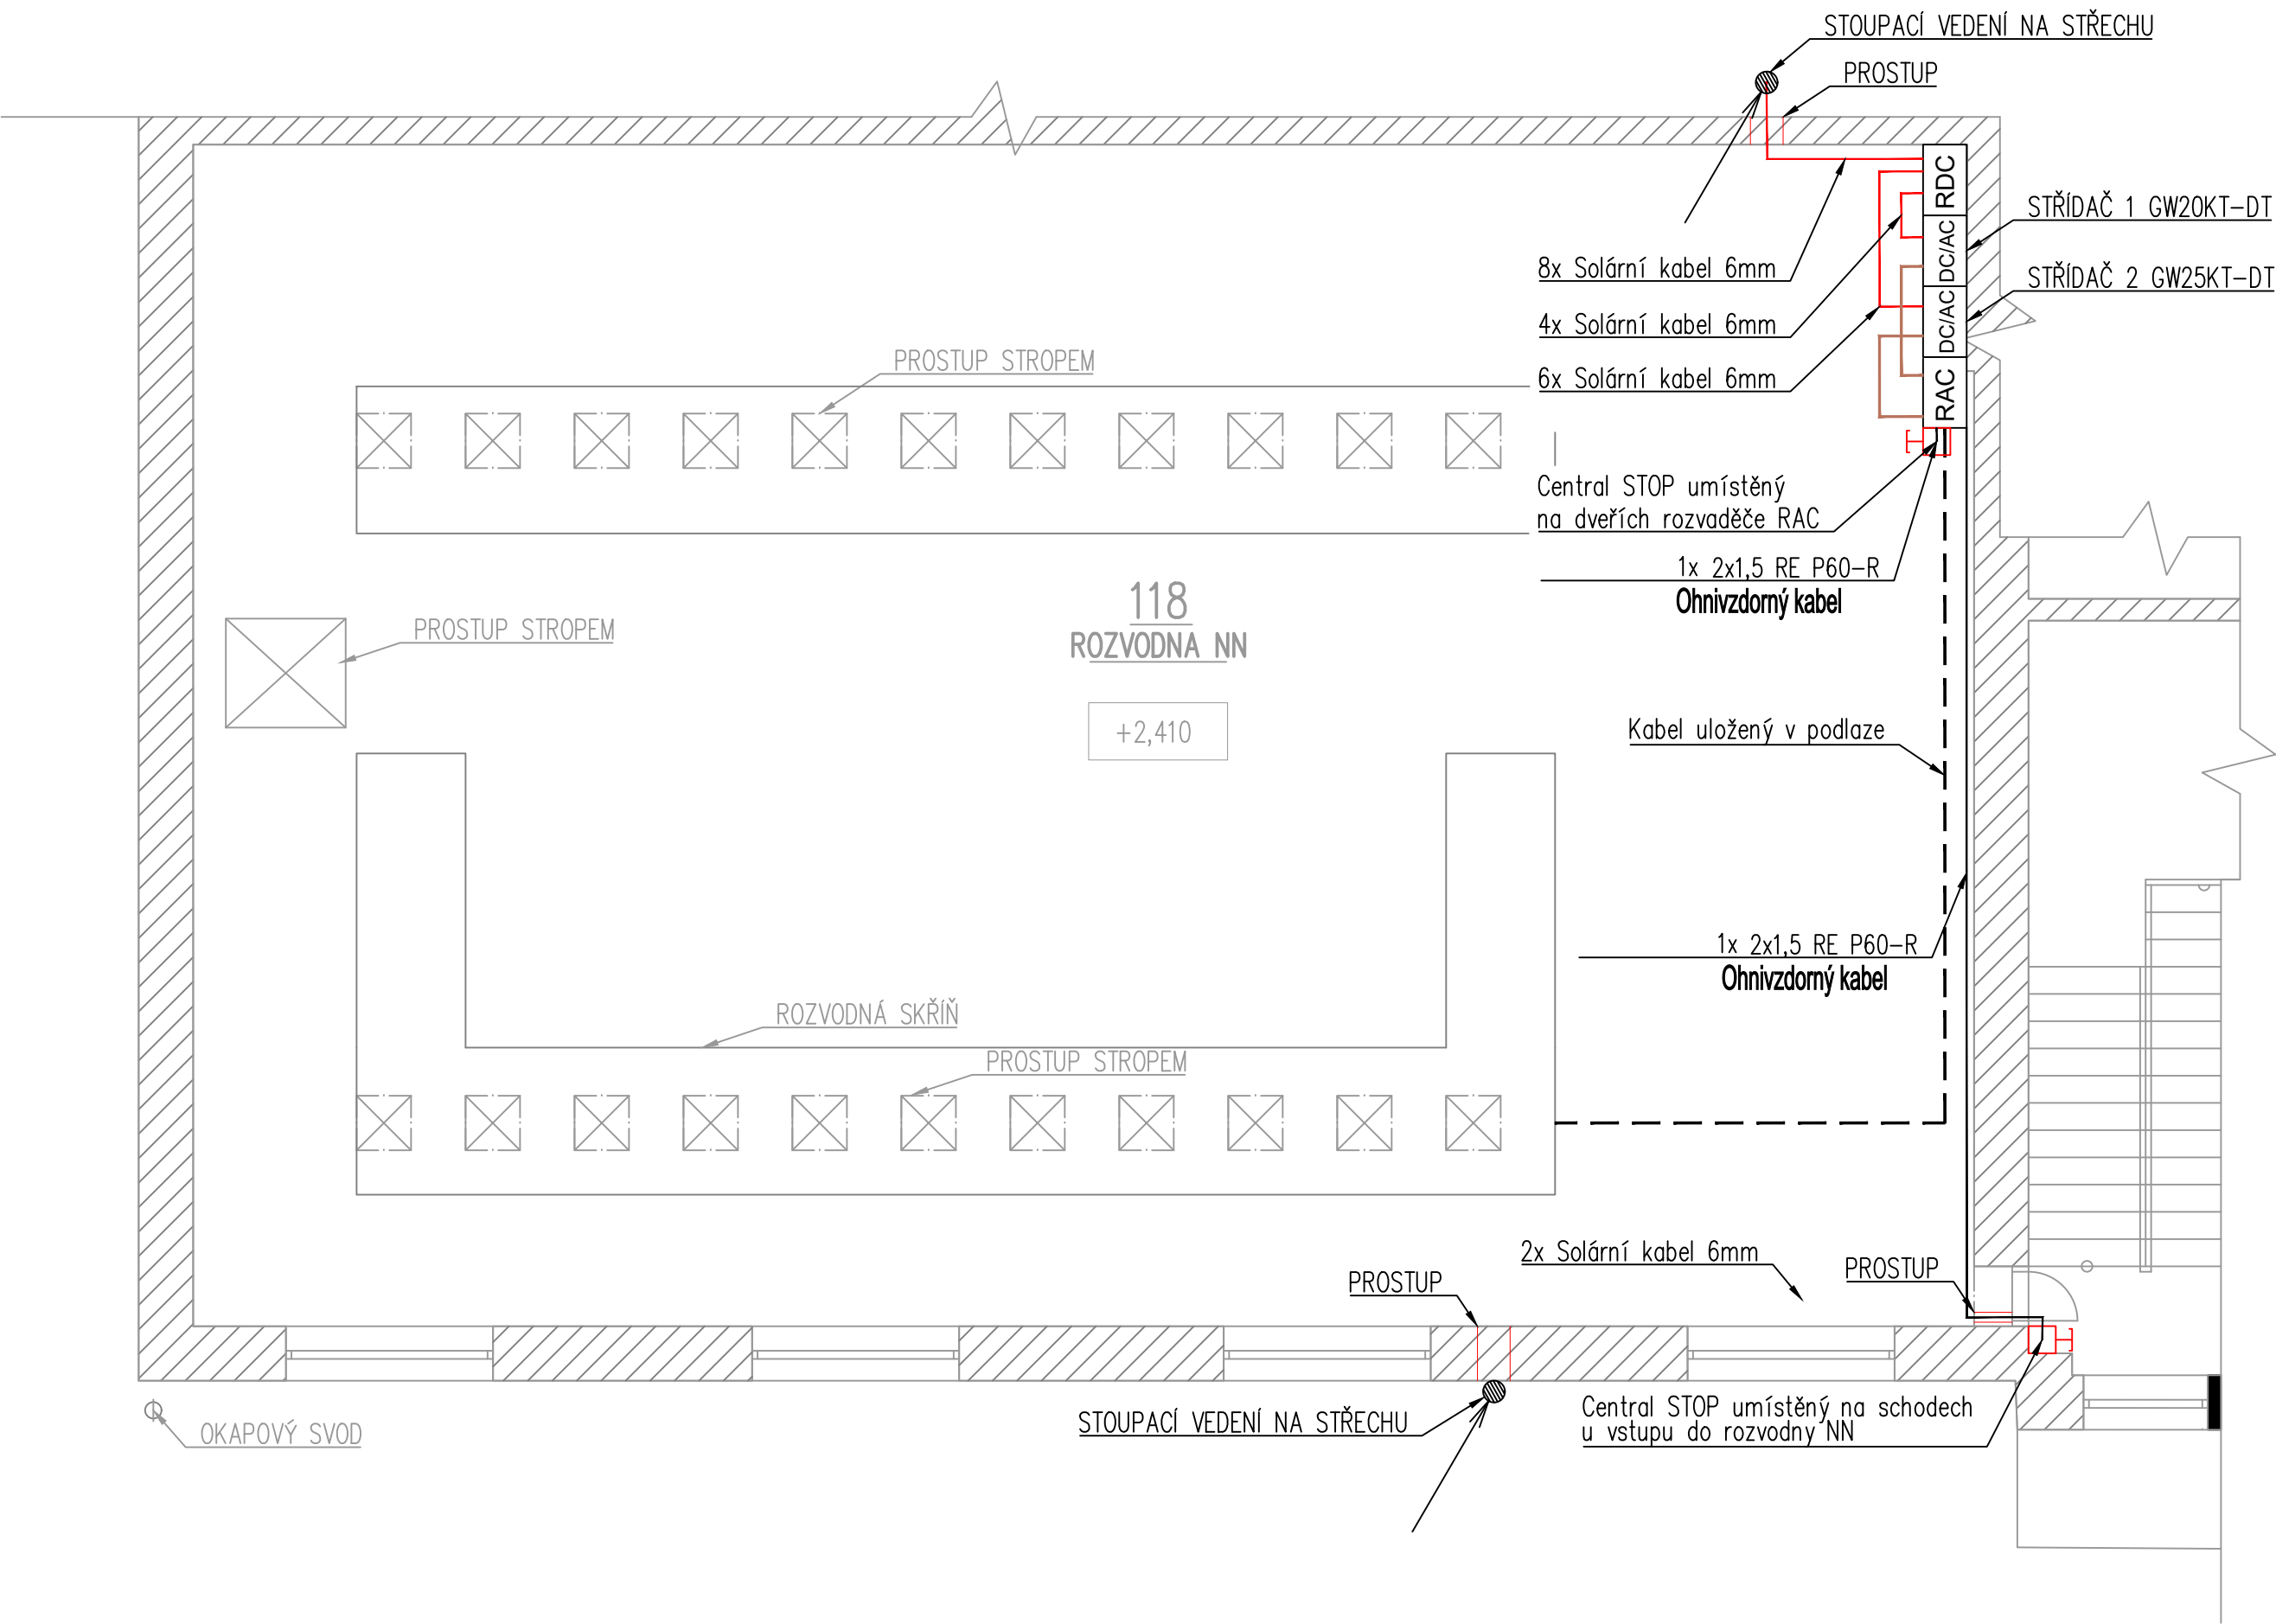


FVE Libušín - Kladno

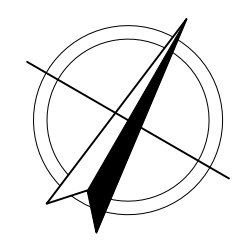

LEGENDA PRVKŮ

- FV panel - A450-54Mb Rozměry: 1757x1134x30mm (D x Š x H)
- Rozvaděč RDC
- Střídač 20kW
- Střídač 25kW
- Rozvaděč RAC
- Trasa vedení hromosvodu
- Solární kabelové vedení 6mm
- Kabelové vedení CYKY 5x10mm
- Kabelové vedené CYKY 5x16mm uložené v podlaze
- Kabelové vedené 2x1,5 RE P60-R
- String 1.1 počet panelů 450Wp 24ks do MPP1 střídače 1
- String 1.2 počet panelů 450Wp 24ks do MPP2 střídače 1
- String 2.1.1 počet panelů 450Wp 20ks do MPP1 střídače 2
- String 2.1.2 počet panelů 450Wp 20ks do MPP1 střídače 2
- String 2.2 počet panelů 450Wp 22ks do MPP2 střídače 2
- Stoupací vedení
- Central STOP

Poznámka:  
Panely budou instalovány s minimálním odstupem 0,6 m od hromosvodné soustavy. Konstrukce bude umístěna na šikmé střeše pokryté trapézovým plechem, přičemž panely budou uloženy vertikálně. Kabelové vedení bude vedeno v otevřených kovových žlabech o šířce 50 mm a 100 mm.

Paré:

Stupeň dokumentace: DOKUMENTACE PRO PROVEDENÍ STAVBY		Číslo dokumentu: 123162_01_DPS		Revize: 0	Datum: 10. 09. 2024
Kreslil: Ing. Tomáš Hrbáček	Kontroloval: Ing. Vítězslav Krátký	Schválil: Ing. Vítězslav Krátký	List: 01	Počet A4:	Měřítko: 1:60
Investor: OZ STAVBY s.r.o. Důl Libušín 940, 273 06 Libušín, IČO: 05682827					
Zpracovatel dokumentace a držitel práv:		Název: FVE Libušín - Kladno Důl Libušín 673, 273 06 Libušín			
TIPA Telekom plus a.s. Hroťovická 169, 674 01 Třebíč IČ: 27746631, DIČ: CZ27746631		Doplňující název: D.2.2 Dispozice prvků FVE D.2 DOKUMENTACE TECHNICKÝCH A TECHNOLOGICKÝCH ZAŘÍZENÍ Rozmístění prvků 2.NP			