
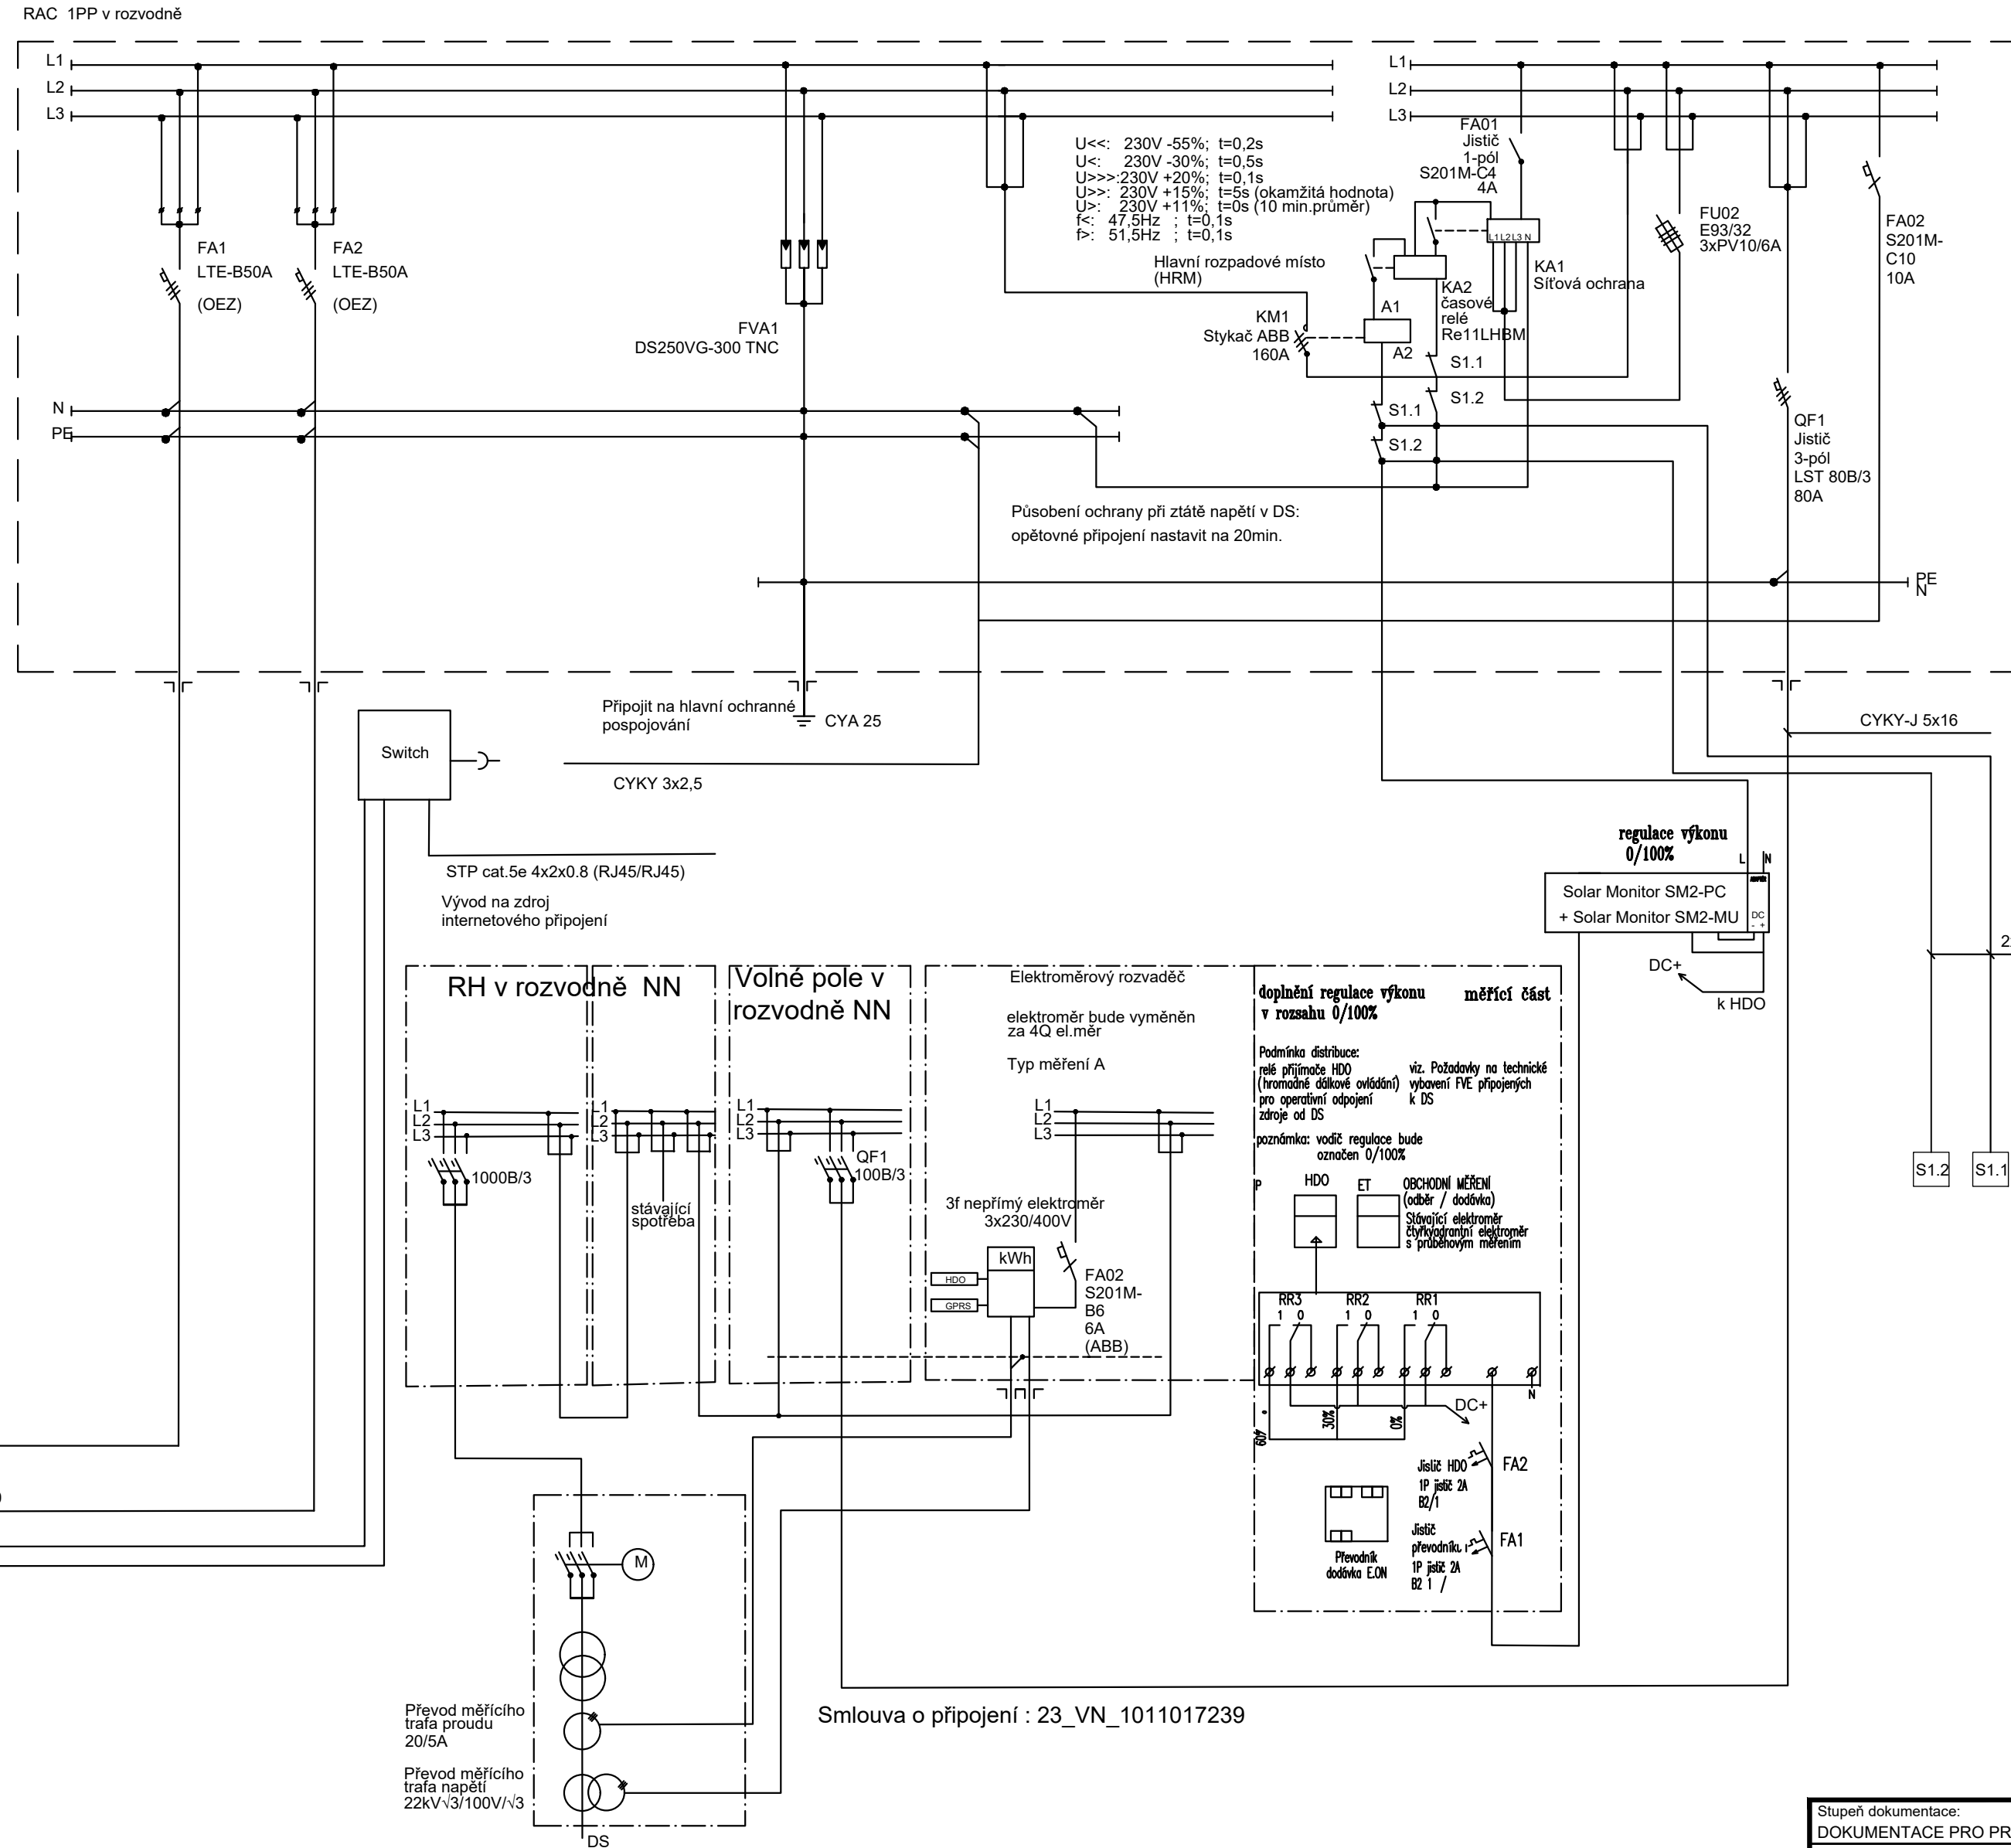


# FVE Libušín - Kladno

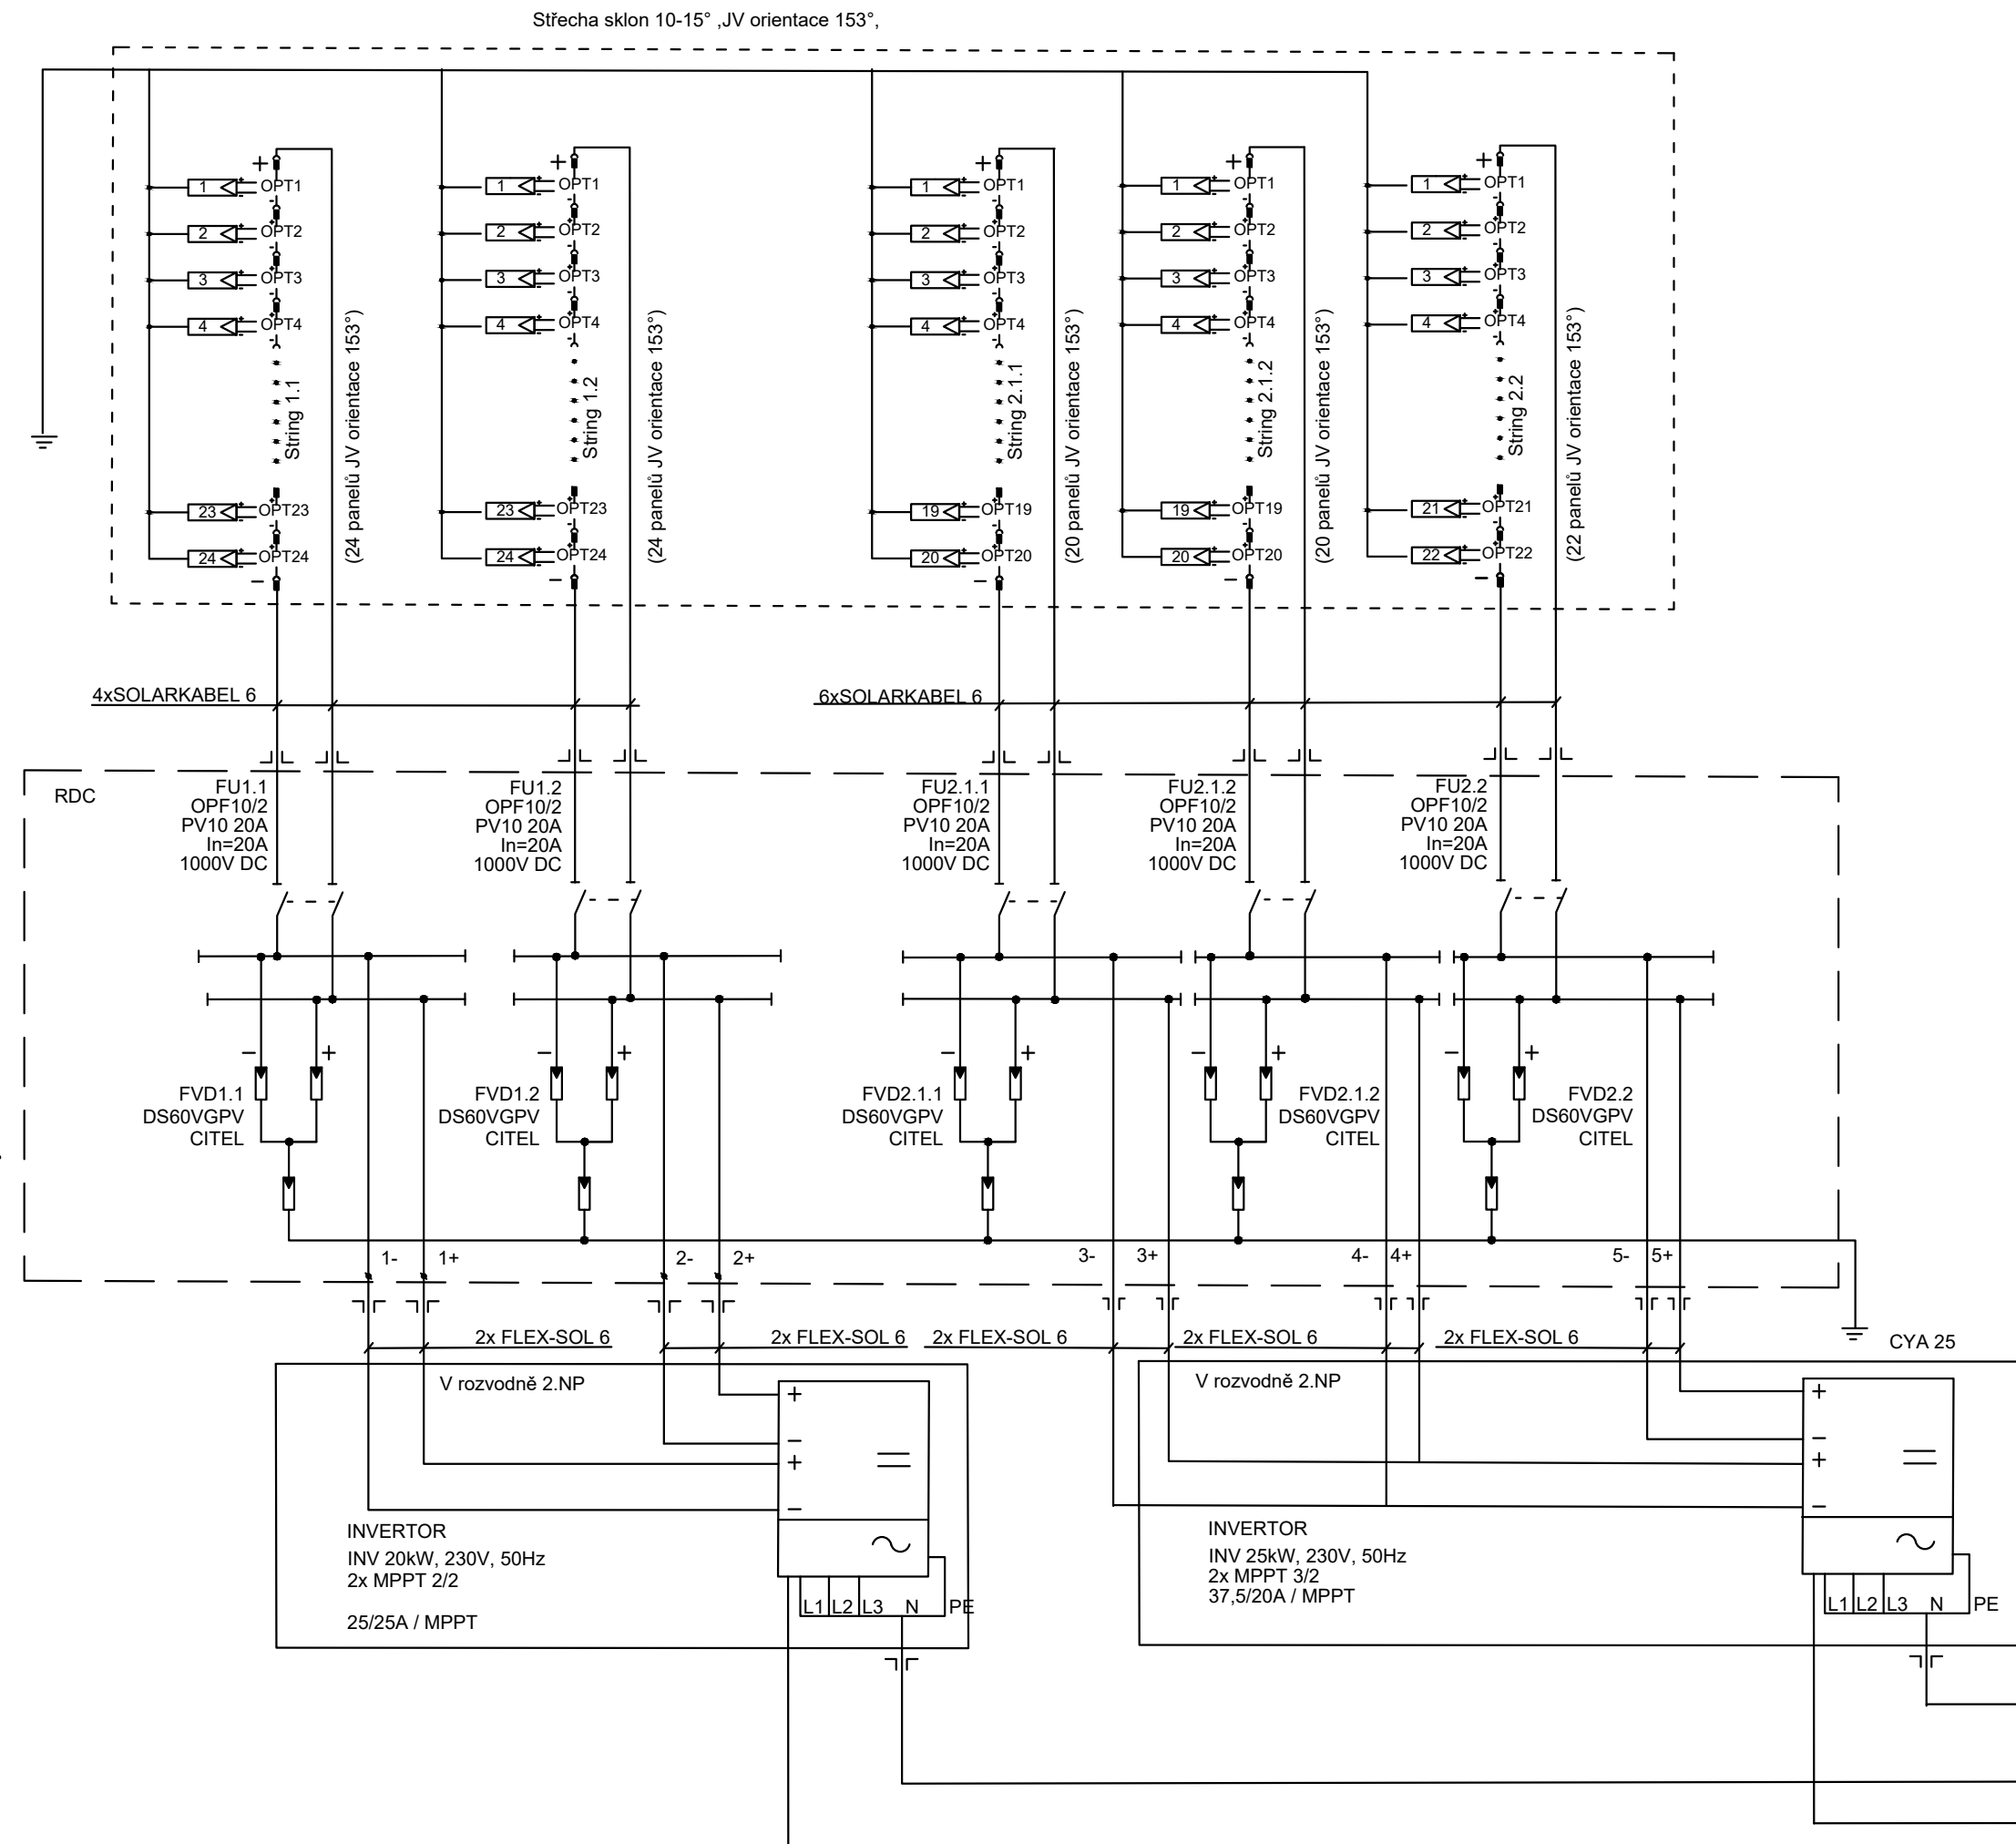

**SPECIFIKACE PŘÍSTROJŮ:**  
RDC - plastový nástěnný rozvaděč, velikost 1, ochrana IP 66 1ks RAC -  
plastový nástěnný rozvaděč, velikost 2, ochrana IP 66 1ks

AC strana:			
QF1	- 3-fázový jistič, 80A	1ks	
FVA1	- Svodič přepětí typ DS250VG-300	1ks	
PO1	- Přírmy 3-fázový elektroměr 10-65A, 230V, 50Hz, cejchovaný	1ks	
FA12	- 3-fázový jistič, typ S203H4-560 (ABB)	2ks	
KM1	- stykač 3/160A (ABB)	1ks	
KA1	- Hlídání fázi VMD423	1ks	
KA2	- Časové relé RE11LHM	1ks	
FA01	- 1-fázový jistič, typ S201M-C4	1ks	
FA02	- 1-fázový jistič, typ S201M-C10	1ks	
FU2	- pojistkový odpojovač E93932 (3xPv10/6A)	1ks	

DC strana:  
FU1.1 až 2.2 - 2-pólový pojistkový odpojovač, typ OPF10/2 5ks  
FVD1.1 až 2.2 - Svodič prepětí typ DS60VGPV 6ks


ROZVODNÁ SOUSTAVA:  
2DC 1100 V/IT  
3NPE AC 50Hz, 400V/TN-S  
3PEN AC 50Hz, 400V/TN-C-S

OHNIVZDORNÁ OCHRANA PŘED ÚRAZEM EL. PROUDEM:  
-samočinným odpojením od zdroje dle ČSN 33 2000-4-41 ed.3

VNĚJŠÍ VLIVY - DLE ČSN 33 2000-5-51 ed.3 - AD4  
(venkovní prostory nechráněné před atmosférickými  
vlivy s nízkými i vysokými teplotami)

STOP TLAČÍTKA  
UMÍSTĚNÉ NA DVEŘÍCH RAC A  
NA SCHODIŠTI VE 2.NP U  
VSTUPU DO ROZVODNY NN

**Paré:**

Stupeň dokumentace: <b>DOKUMENTACE PRO PROVEDENÍ STAVBY</b>		Číslo dokumentu: 123162_01_DPS		Revize: 0	Datum: 10. 09. 2024
Kreslí: Ing. Tomáš Hrbáček	Kontroloval: Ing. Vítězslav Krátký	Schválí: Ing. Vítězslav Krátký	List: 02	Počet A4:	Měřítka:
Investor: OZ STAVBY s.r.o. Důl Libušín 940, 273 06 Libušín, IČO: 05682827					
Zpracovatel dokumentace a držitel práv:		Název:  <div style="text-align: center;"> <b>FVE Libušín - Kladno</b>  <b>Důl Libušín 673, 273 06 Libušín</b> </div>			
		Doplnující název:  <div style="text-align: center;"> <b>D.2.1 - Schéma zapojení FVE</b>  <b>D.2 DOKUMENTACE TECHNICKÝCH A TECHNOLOGICKÝCH ZAŘÍZENÍ</b> </div>			
TIPA Telekom plus a.s., Hrochovická 169, 674 01 Třebíč IČ: 27746631, DIČ: CZ27746631		<b>Přehledové schéma zapojení</b>			