



N18, N19, N20, N21 – NOVÁ PLECHOVÁ KRYCÍ STŘÍŠKA KOMÍNU
M 1:10
ŘEZ

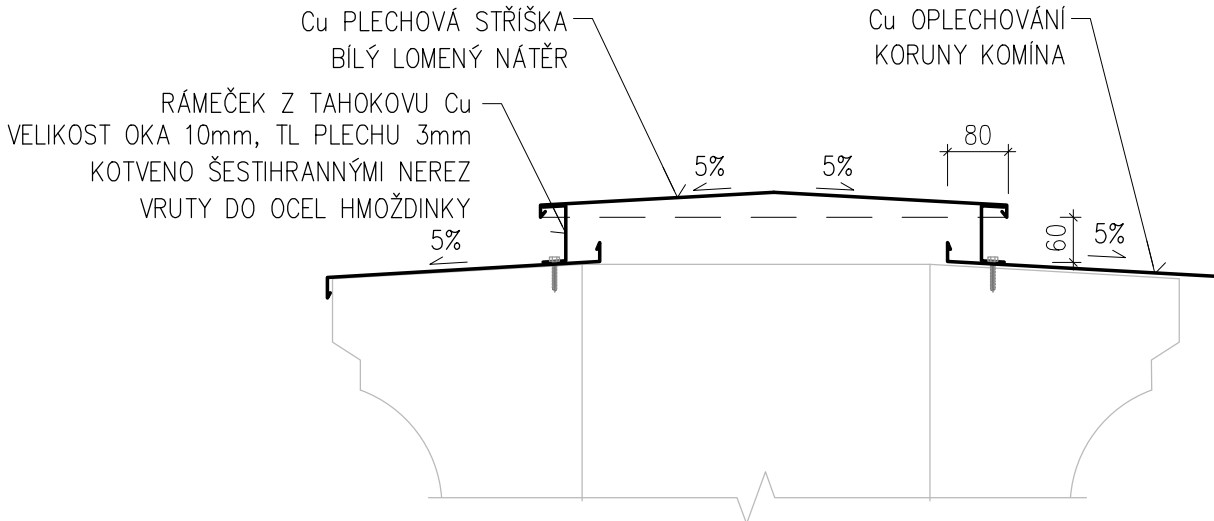


PŮDORYS

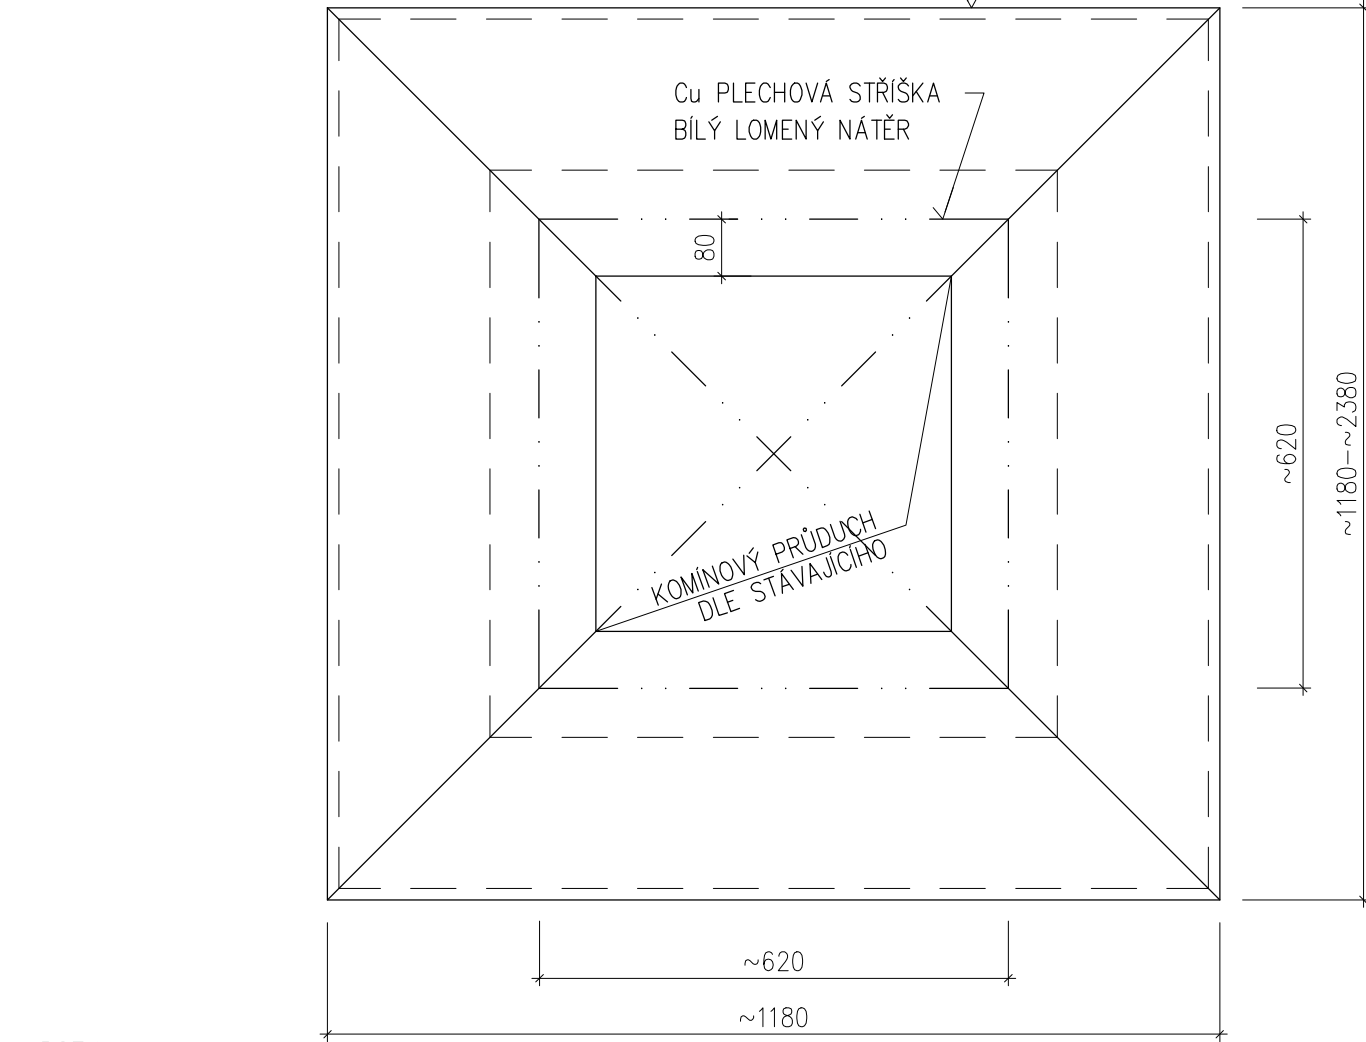


POZN.:
ROZMĚRY KOMINA JSOU POUZE ORIENTAČNÍ A JE NUTNÉ JE OVĚŘIT NA MÍSTĚ
NUTNO U KAŽDÉHO KOMINA ŘEŠIT PROSTUPY INDIVIDUÁLNĚ DLE SITUACE NA MÍSTĚ, INSTALACE NAZNAČENY V TABULKÁCH KOMÍNŮ

01 – TÁHLO PRO SEPNUTÍ VÝ–VT

DÍL A
BOČNÍ POHLED

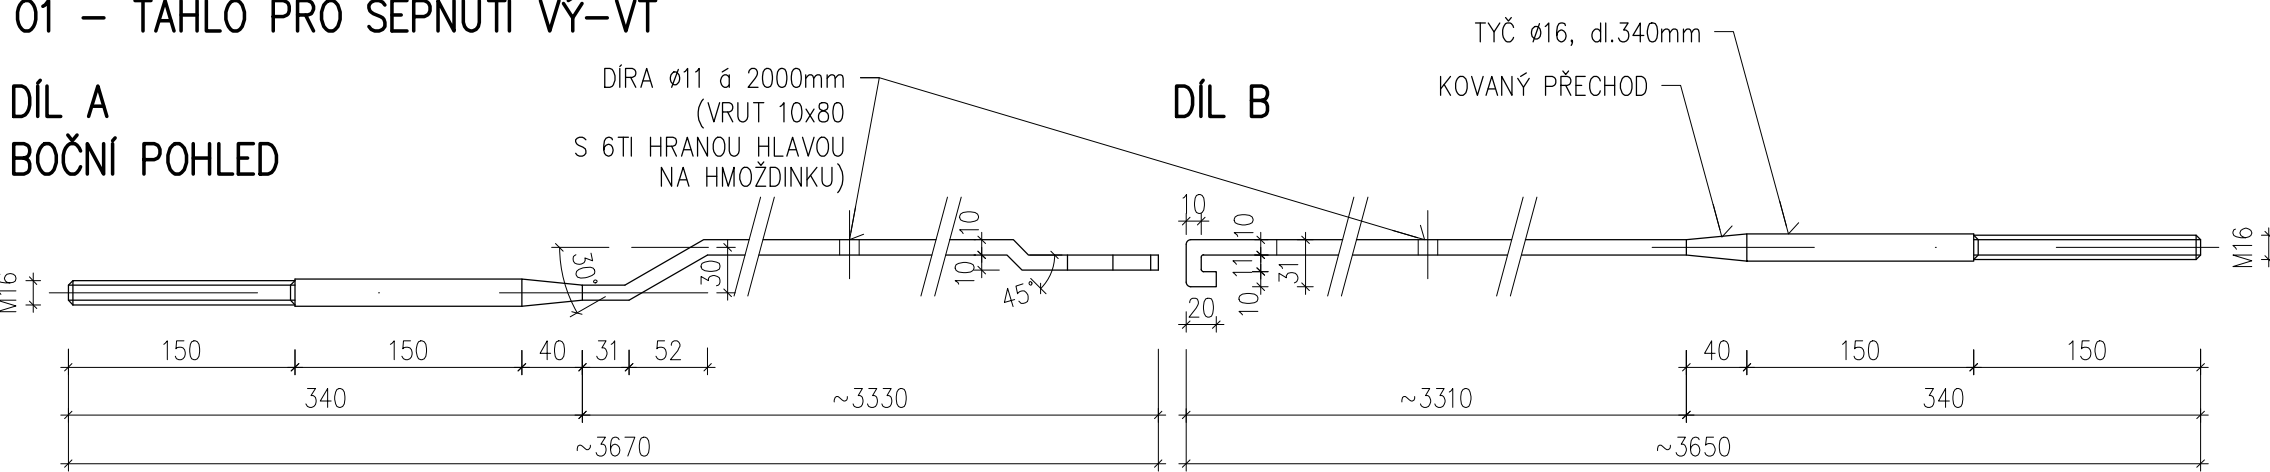


PŮDORYS

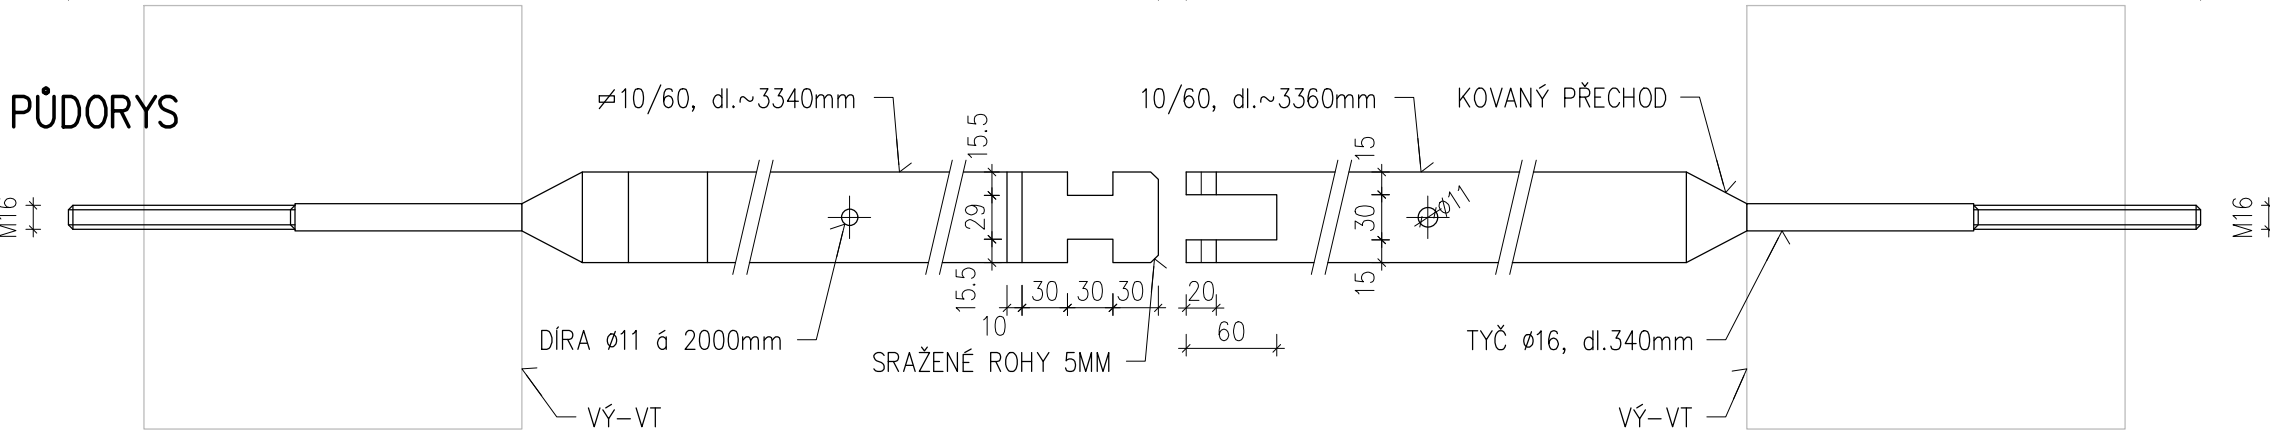


02 – KOTVA PRO SEPNUTÍ VT S VÝ–VT

BOČNÍ POHLED

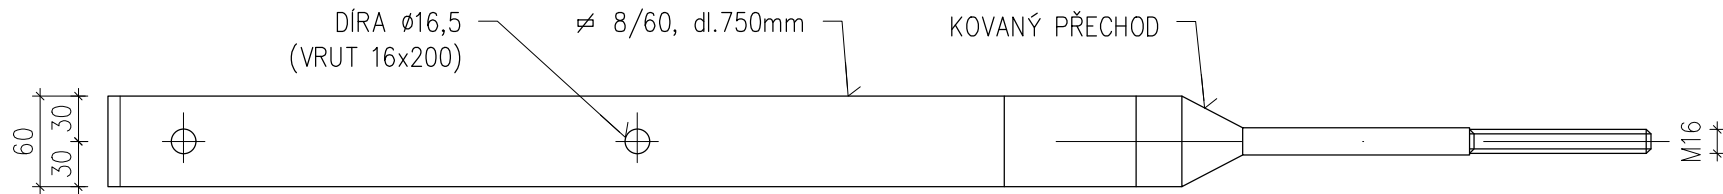


PŮDORYS

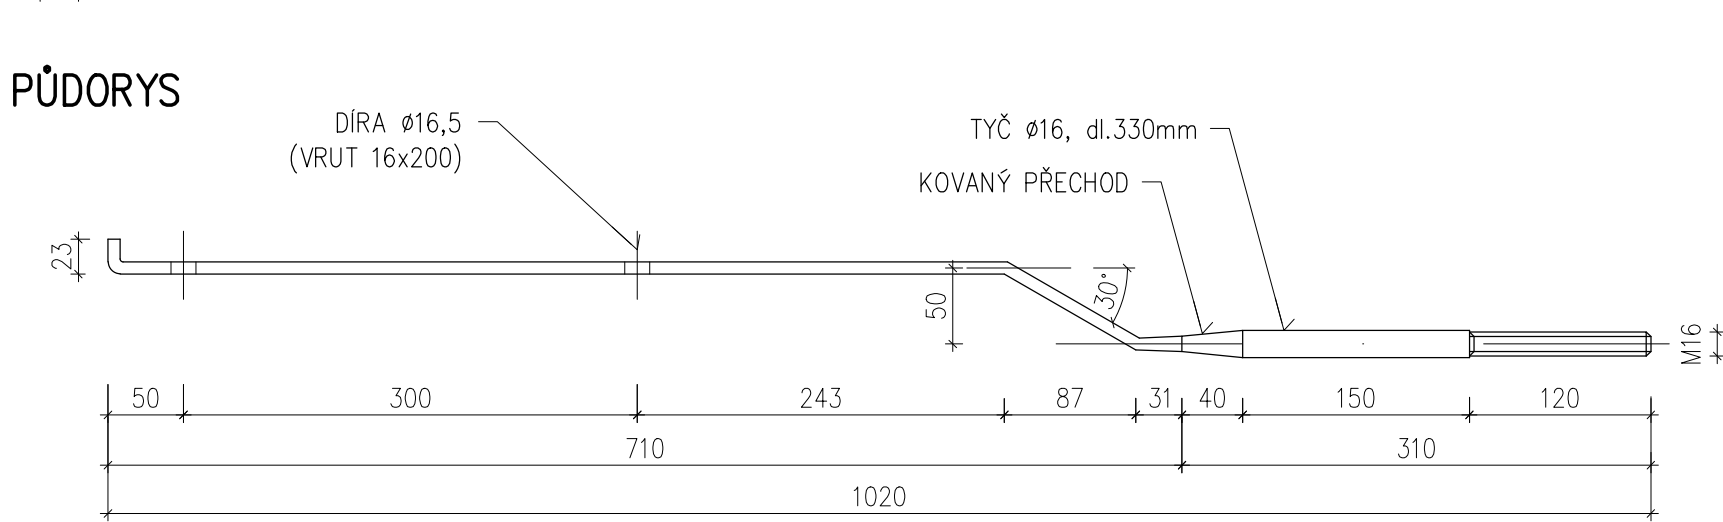

08 – KOVANÝ HŘEB

6/6–160


OBDELNÍKOVÁ HLAVA

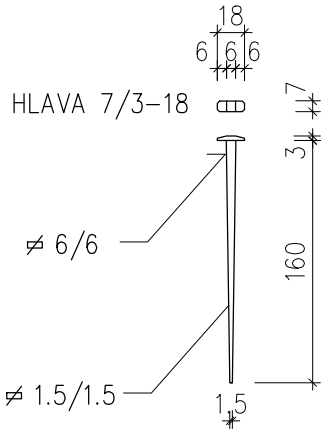


N17 – NOVÝ SNĚHOVÝ ZACHYTÁVAČ LOPATKOVÝ

POHLED BOČNÍ

M 1:5

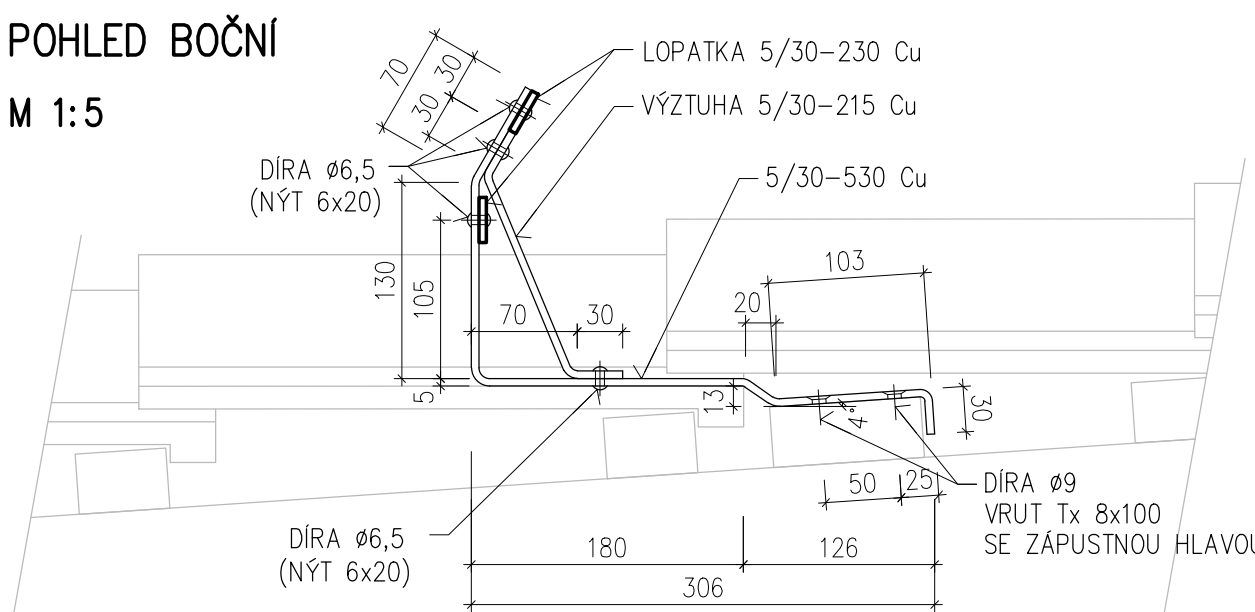


POHLED SHORA

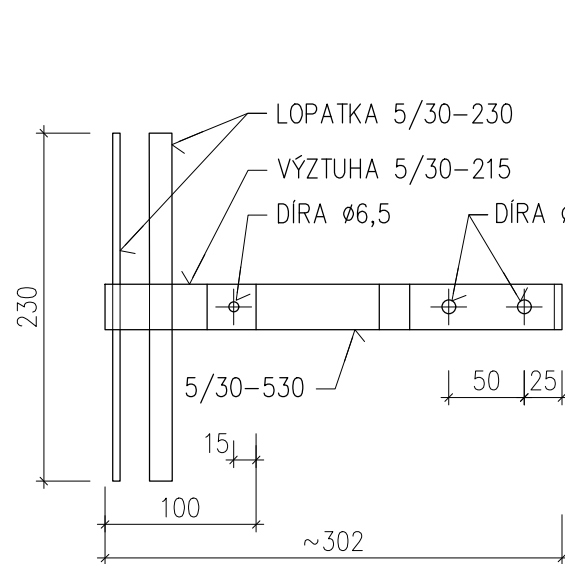


06 – NOVÝ KOVANÝ TŘMEN NA SPOJENÍ VT–VÝ–VT


POHLED ČELNÍ

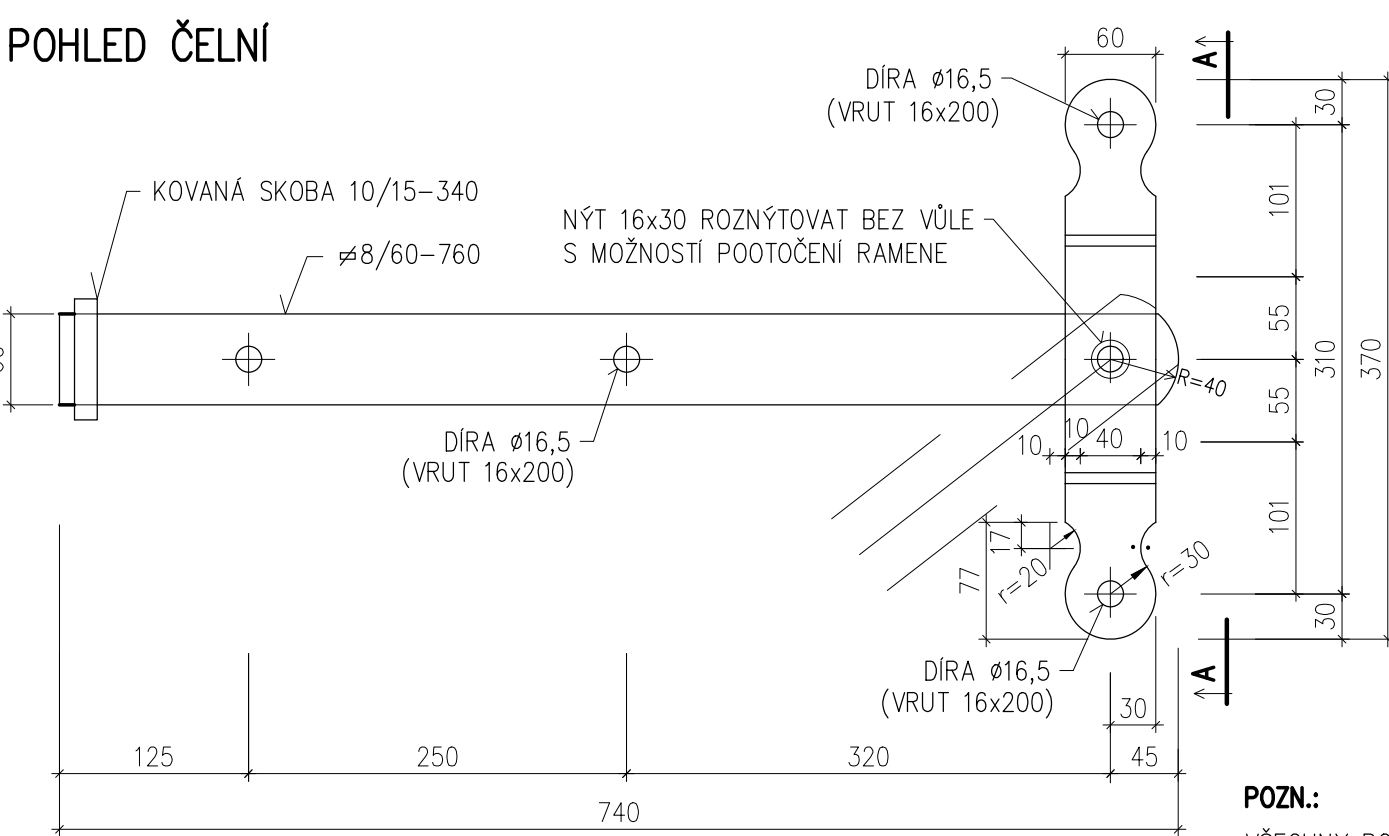

POHLED A–A

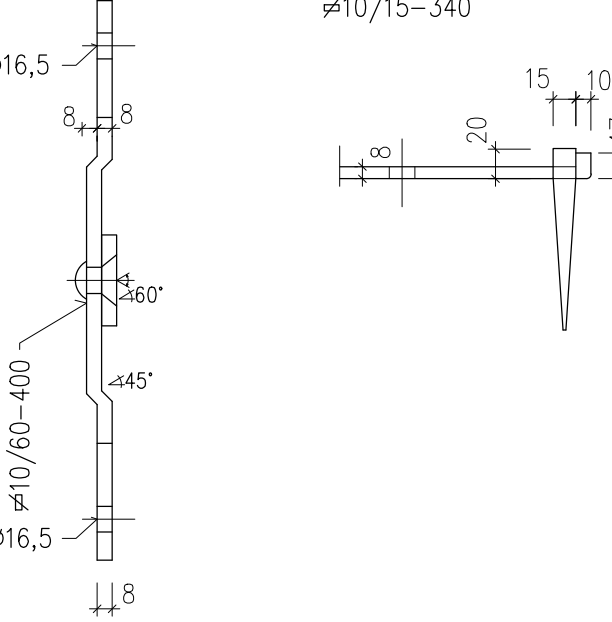

KOVANÁ SKOBA

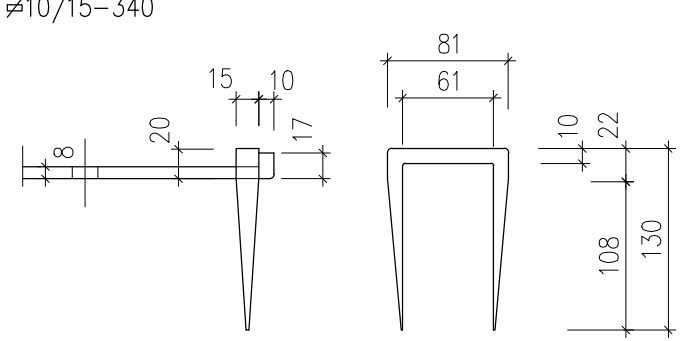

POZN.:
VŠECHNY ROZMĚRY BUDOU PŘED VÝROBOU OVĚŘENY NA MÍSTĚ. POVRCHOVÁ ÚPRAVA 1x ZÁKL. NÁTĚR, 2x GRAFIT. NÁTĚR J1.

OBJEKT: KUTNÁ HORA - KLÁŠTER SV. VORŠILY			
NÁZEV AKCE: OPRAVA KROVU A STŘEŠNÍHO PLÁŠTĚ SEVERNÍHO KŘÍDLA			
STUPEŇ: PROJEKTOVÁ DOKUMENTACE PRO VYDÁNÍ STAVEBNÍHO POVOLENÍ A PRO PROVÁDĚNÍ STAVBY			
PROJEKTANT: ING. VÍT MLÁZOVSKÝ			
VYPRACOVAL A KONTROLOVAL: ING. F. CHMEL ING.ARCH. P. KOPECKÝ BC. T. VALENTA			
OBJEDNATEL: ŘK FARNOST – ARCIDĚKANSTVÍ KUTNÁ HORA JAKUBSKÁ 1, 284 01 KUTNÁ HORA			
OBSAH: DETAILY KOVÁŘSKÝCH, ZÁMEČNICKÝCH A KLEMPÍŘSKÝCH PRVKŮ			
ZAK.Č.: 02.24		PARÉ:	
FORMÁT: 5 A4		Č. VÝKRESU: 15	
DATUM: 06/2024		MĚŘÍTKO: 1:5, 1:10	