


ŘEZ B - B'

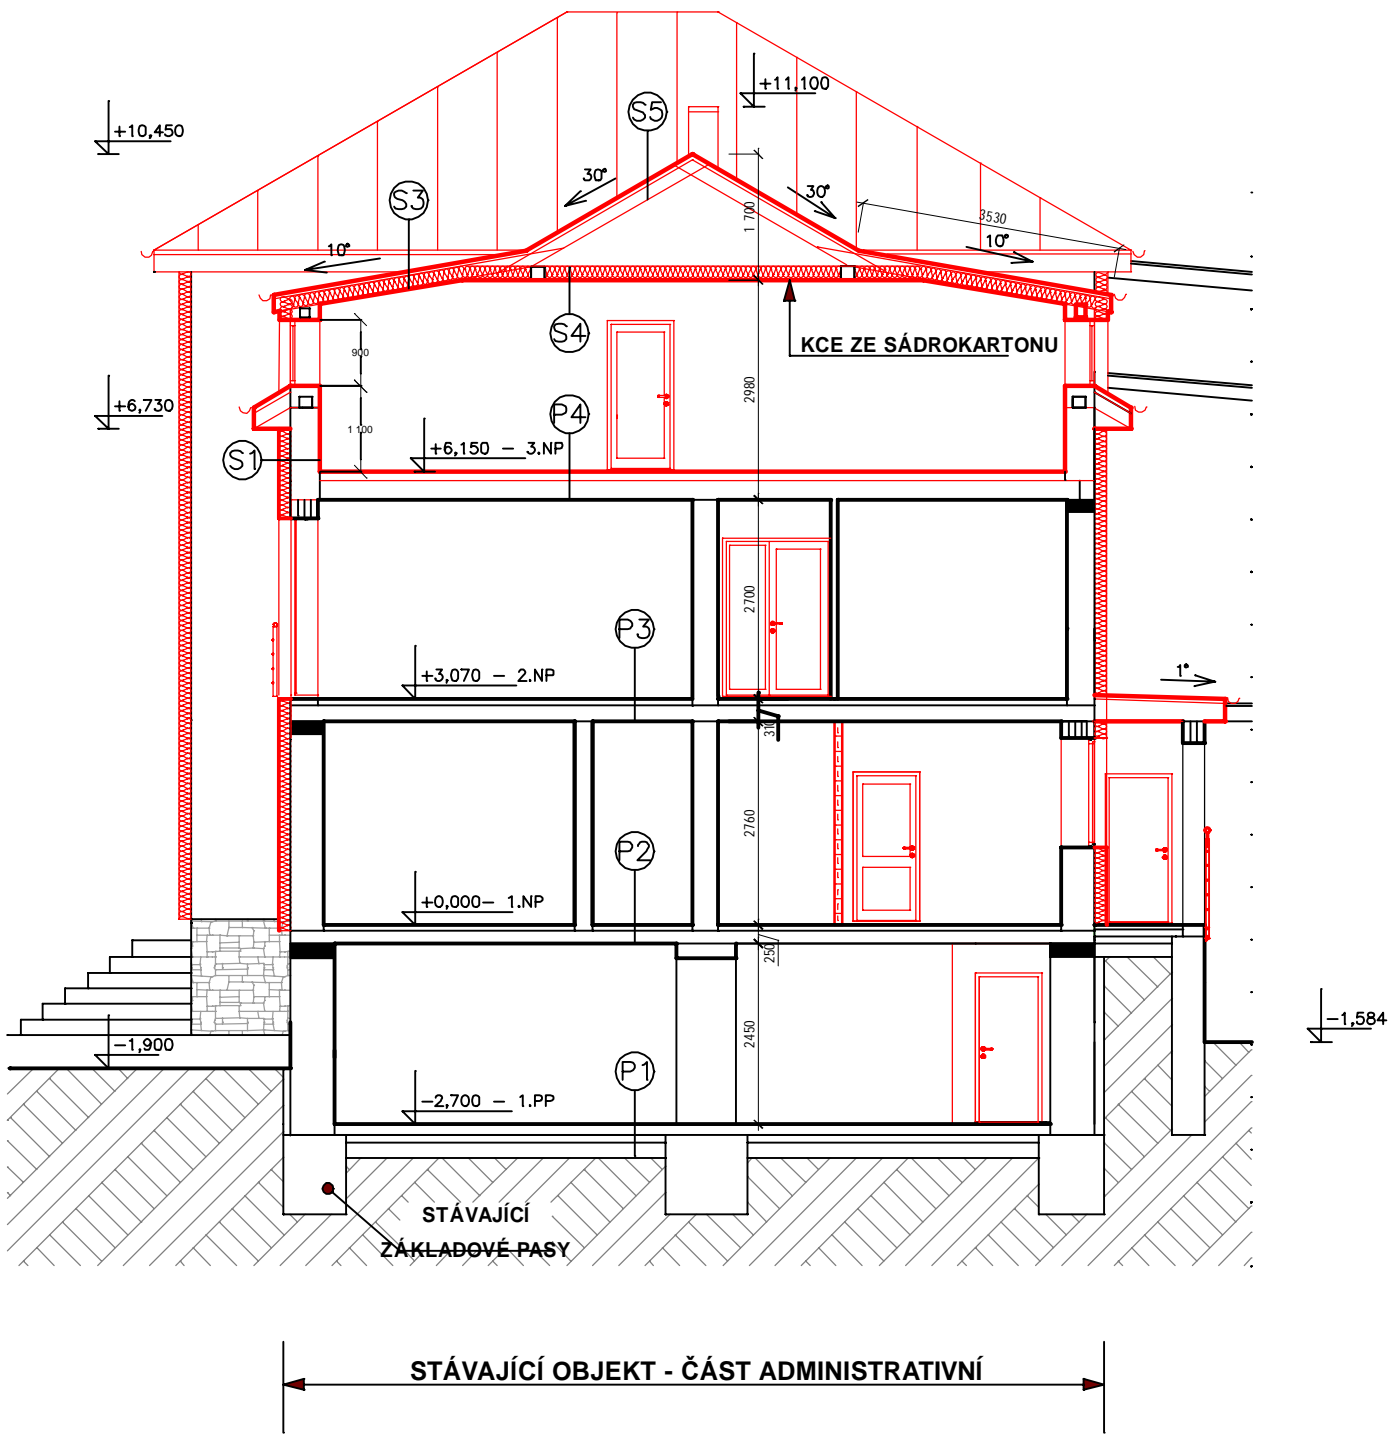

ZODP.PROJEKTANT	VYPRACOVAL	TECHNICKÁ KONTROLA		
ing. David Urbánek				
INVESTOR:	HTC servis, s.r.o., Kopaniny 841/9, 664 47 Střelice			
AKCE:  AREÁL BÝVALÉHO LIHOVARU - SO 01 (hlavní objekt)			DATUM	08/2024
			STUPEŇ	DPS
			PARC. Č	st. 34
			K.Ú.	Radešín nad Bobrůvkou
			Č. ZAKÁZKY	1722
OBSAH	ŘEZ B - B´ - NOVÝ STAV		MĚŘÍTKO 1:100	ČÍSLO VÝKRESU D.1.1.2.17