


PŮDORYS 1.PP - NOVÝ STAV

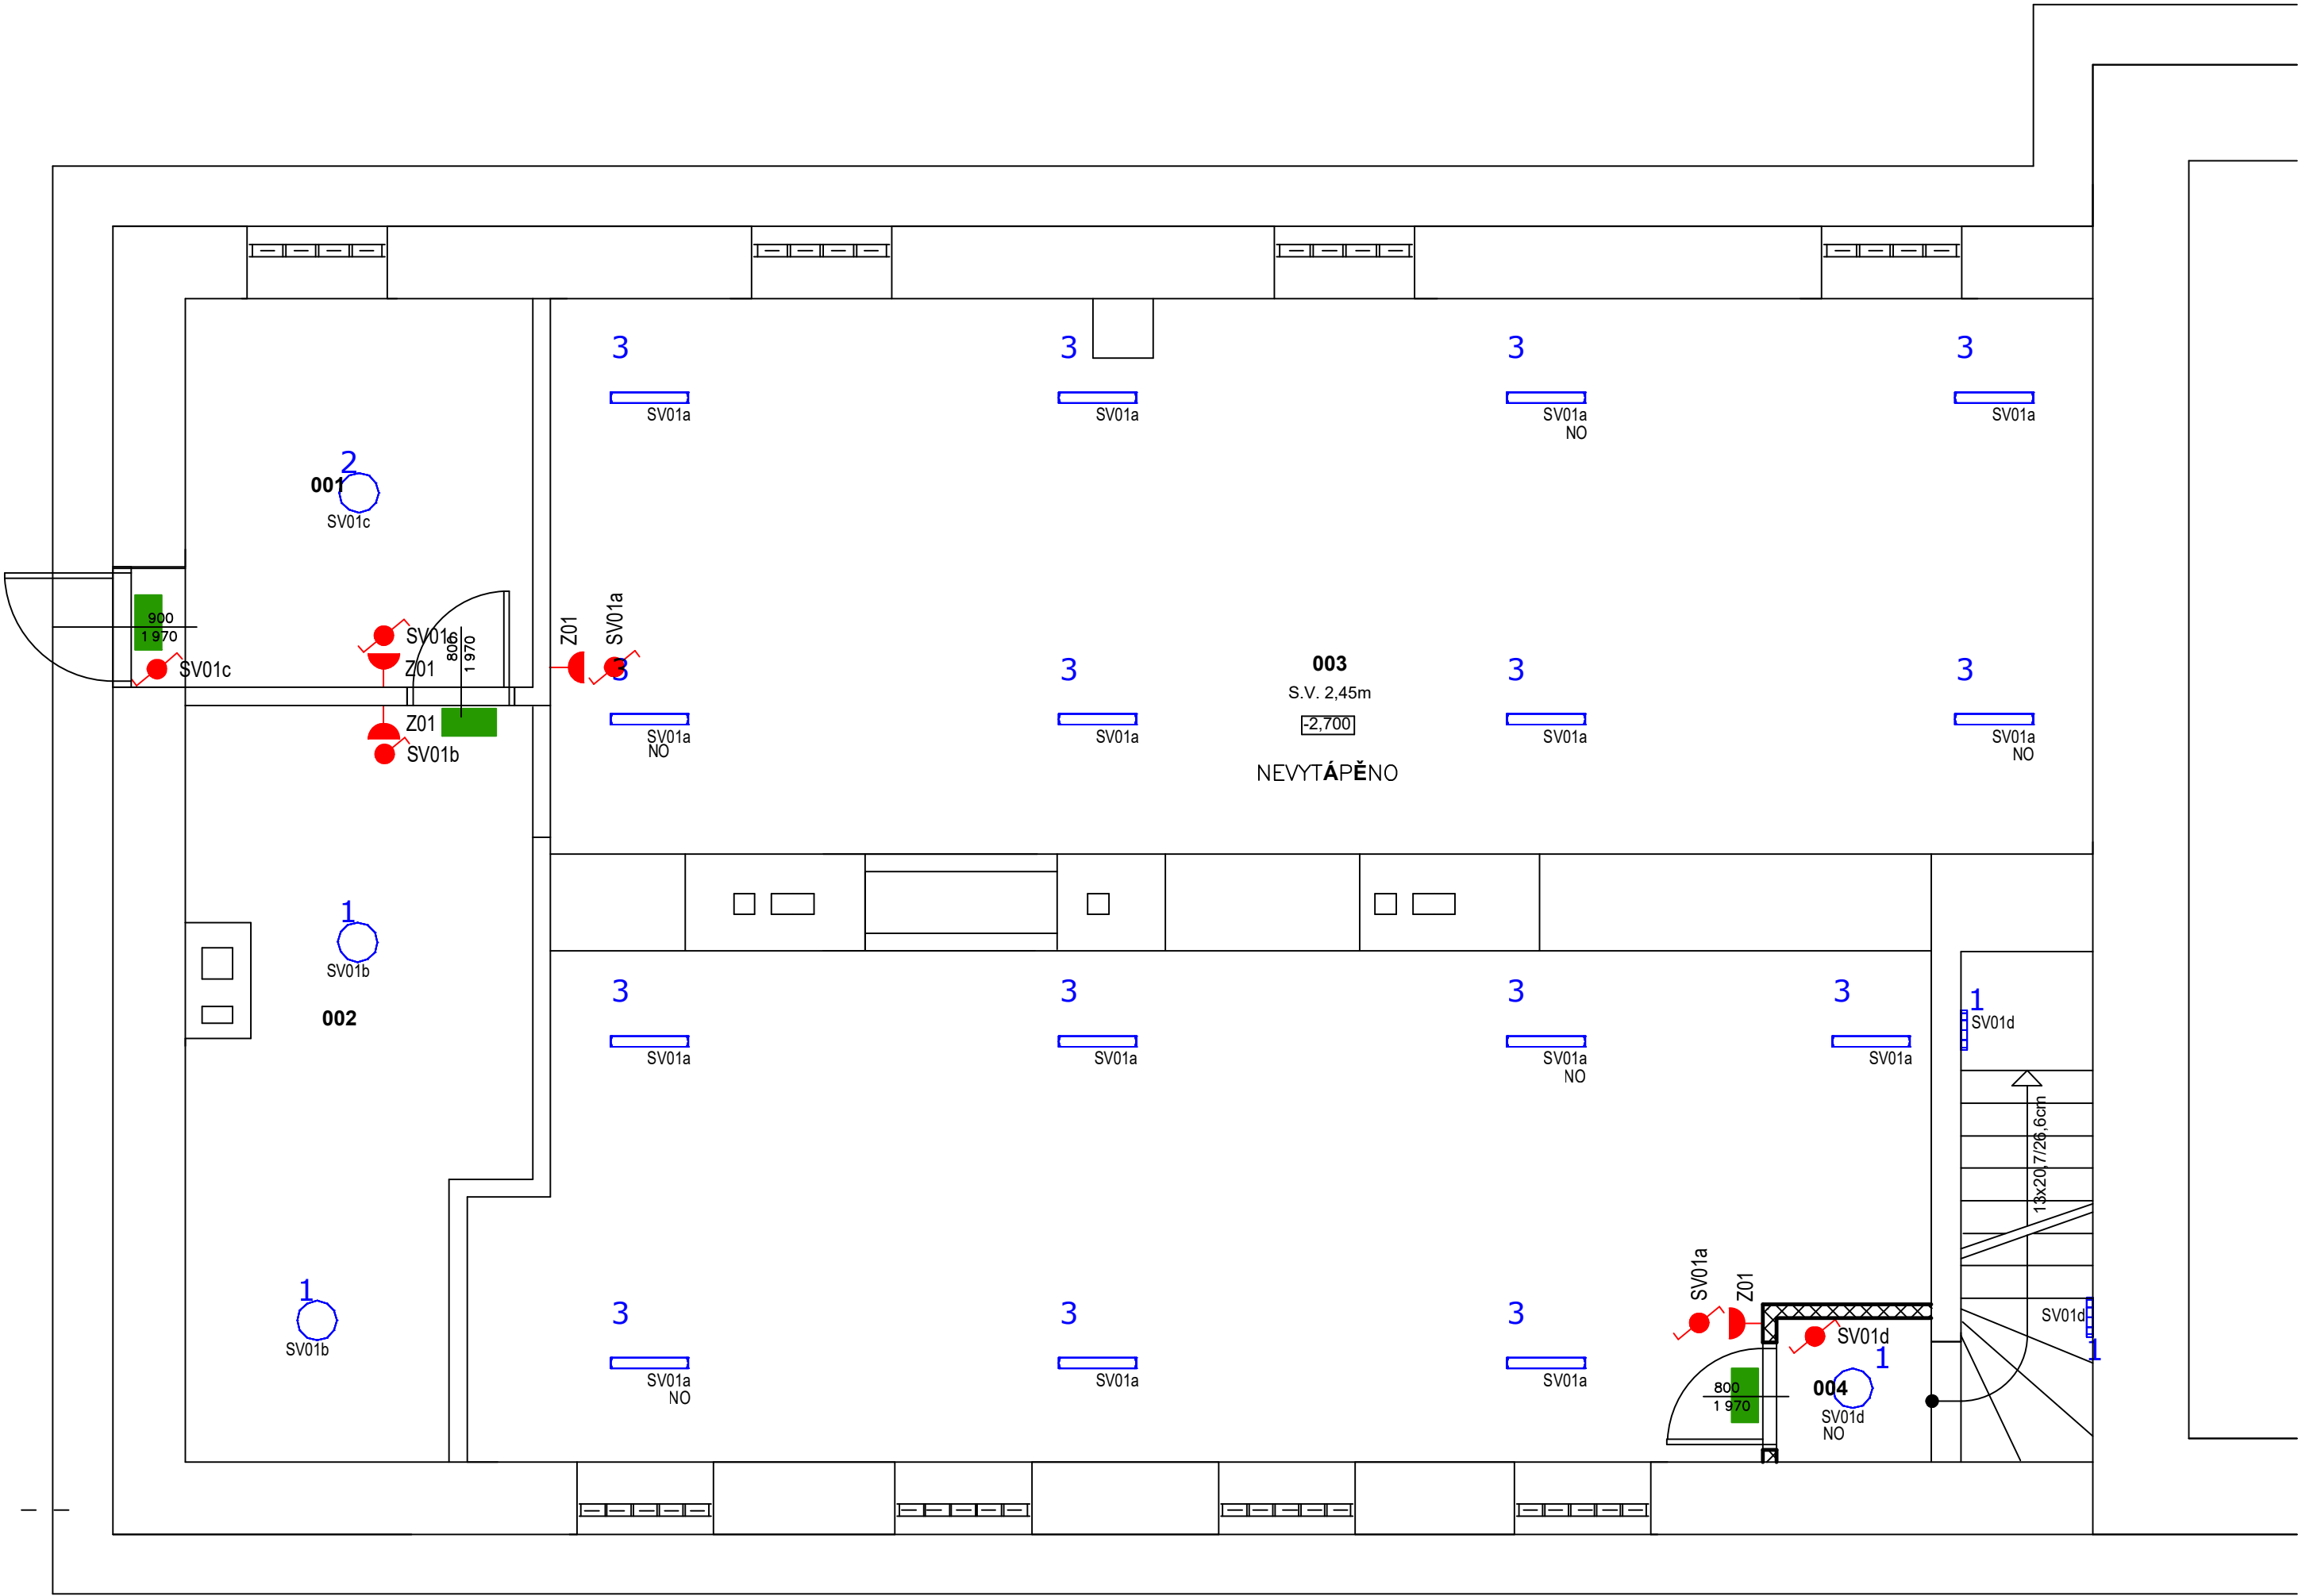

LEGENDA:


- Kabelový vývod 230 V; 400 V
- Zásuvka 230 V; zásuvka s přepětovou ochranou, zásuvka krytí IP44
- Dvojzásuvka 230 V; třífázová zásuvka 400 V
- Vypínač č. 1; 6; 7; čidlo pohybu 360°
- Vypínač č. 1; 6; 7; tlačítko 1/0 - provedení IP44
- Ovládací skříň osvětlení
- Termostat, kabelové propojení s rozdělovači podlahového vytápění - viz projekt VTP
- Žaluziový spínač
- Podlahová krabice
- Rozvaděč
- Kabelové rozvody vedené trubkou v podlaze
- Parapetní žlab 195x65mm
- Žlab 250/100
- Zásuvková skříň TYP A - 1x32A/400V, 3x16A/400V
Zásuvková skříň TYP B - 1x32A/400V
Zásuvková skříň TYP C - 6x16A/400V, 4x16A/230V
Zásuvková skříň TYP D - 2x16A/400V, 2x16A/230V
- Total stop, central stop
- Nouzové osvětlení - piktogram (napájeno z nejbližšího světelného okruhu)

LEGENDA MÍSTNOSTÍ

Č.M.	MÍSTNOST	PLOCHA (M2)	PODLAHA	ZVLÁŠTNÍ ÚPRAVY POVRCHU
001	ZÁDVEŘÍ	9,40	KERAM. DLAŽBA	KER. SOKLÍK
002	SKLEP	16,60	-"	-"
003	SKLAD	114,40	BETON	-
004	SCHODIŠTĚ DO 1.NP	108,40	KERAM. DLAŽBA	KER. SOKLÍK

Seznam svítidel (Budova 1, 1.PP)

Index	Výrobce	Název výrobku	Číslo výrobku	Osazení	Světelný tok	Činitel údržby	Instalovaný příkon	Počet
1		Svítidlo LED 24W IP54		1x	2570 lm	0.80	24 W	5
2		Svítidlo LED 30W IP54		1x	3213 lm	0.80	30 W	1
3		Svítidlo LED 4000K		1x LED	2609 lm	0.80	19.2 W	15

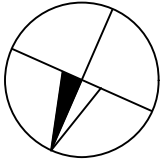

ZODP.PROJEKTANT	VYPRACOVAL	TECHNICKÁ KONTROLA	<div></div> <div>ATIKA - LYSÝ, S.R.O., Zahradní 992, Velké Meziříčí tel./fax: 566 52 18 61, tel: 566 52 45 85, e-mail: atika@atika.cz</div>	
ing. David Urbánek	Blanka Lysá			
INVESTOR:	HTC servis, s.r.o., Kopaniny 841/9, 664 47 Střelice		DATUM	08/2022
AKCE: STAVEBNÍ ÚPRAVY STÁVAJÍCÍHO OBJEKTU A ÚSPORY ENERGIE V AREÁLU HTC servis, s.r.o.			STUPEŇ	DSP
			PARC. Č	st. 34
			K.Ú.	Radešín nad Bobrůvkou
			Č. ZAKÁZKY	1722
			MĚŘÍTKO	ČÍSLO VÝKRESU
OBSAH	PŮDORYS 1.PP - ELEKTROINSTALACE		1:50	D.1.4.4.02