



Legenda přístrojů:

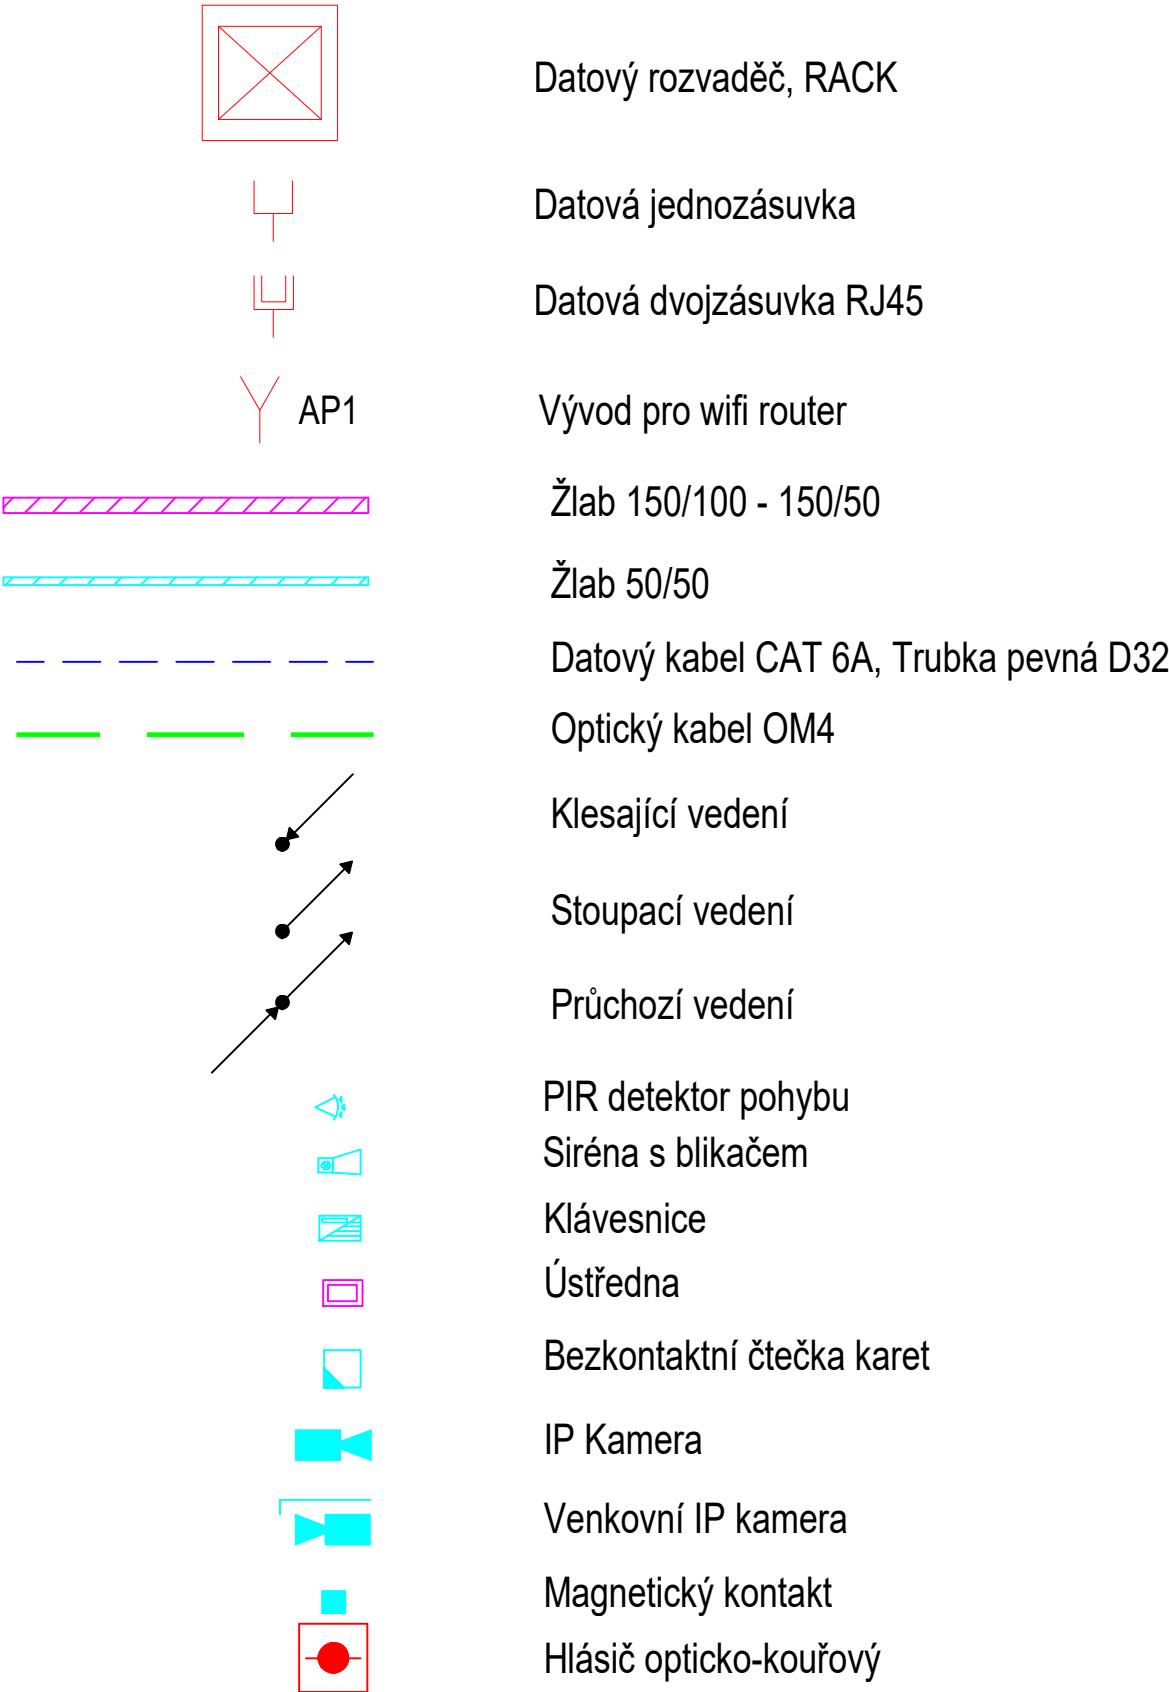

LEGENDA MÍSTNOSTÍ

Č.M.	MÍSTNOST	PLOCHA (M2)	PODLAHA	ZVLÁŠTNÍ ÚPRAVY POVRCHU
001	ZÁDVEŘÍ	9,40	KERAM. DLAŽBA	KER. SOKLÍK
002	SKLEP	16,60	-"	-"
003	SKLAD	114,40	BETON	-
004	SCHODIŠTĚ DO 1.NB	8,40	KERAM. DLAŽBA	KER. SOKLÍK

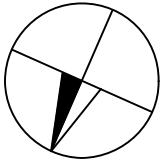

ZODP.PROJEKTANT	VYPRACOVAL	TECHNICKÁ KONTROLA	<div><p>ATIKA - LYSÝ, S.R.O., Zahradní 992, Velké Meziříčí tel./fax: 566 52 18 61, tel: 566 52 45 85, e-mail: atika@atika.cz</p></div>	
ing. David Urbánek	Blanka Lysá			
INVESTOR:	HTC servis, s.r.o., Kopaniny 841/9, 664 47 Střelice		DATUM	08/2022
AKCE: STAVEBNÍ ÚPRAVY STÁVAJÍCÍHO OBJEKTU A ÚSPORY ENERGIE V AREÁLU HTC servis, s.r.o.			STUPEŇ	DSP
			PARC. Č	st. 34
			K.Ú.	Radešín nad Bobrůvkou
			Č. ZAKÁZKY	1722
			MĚŘÍTKO	ČÍSLO VÝKRESU
OBSAH PŮDORYS 1.PP - SLABOPROUD			1:100	D.1.4.5.02