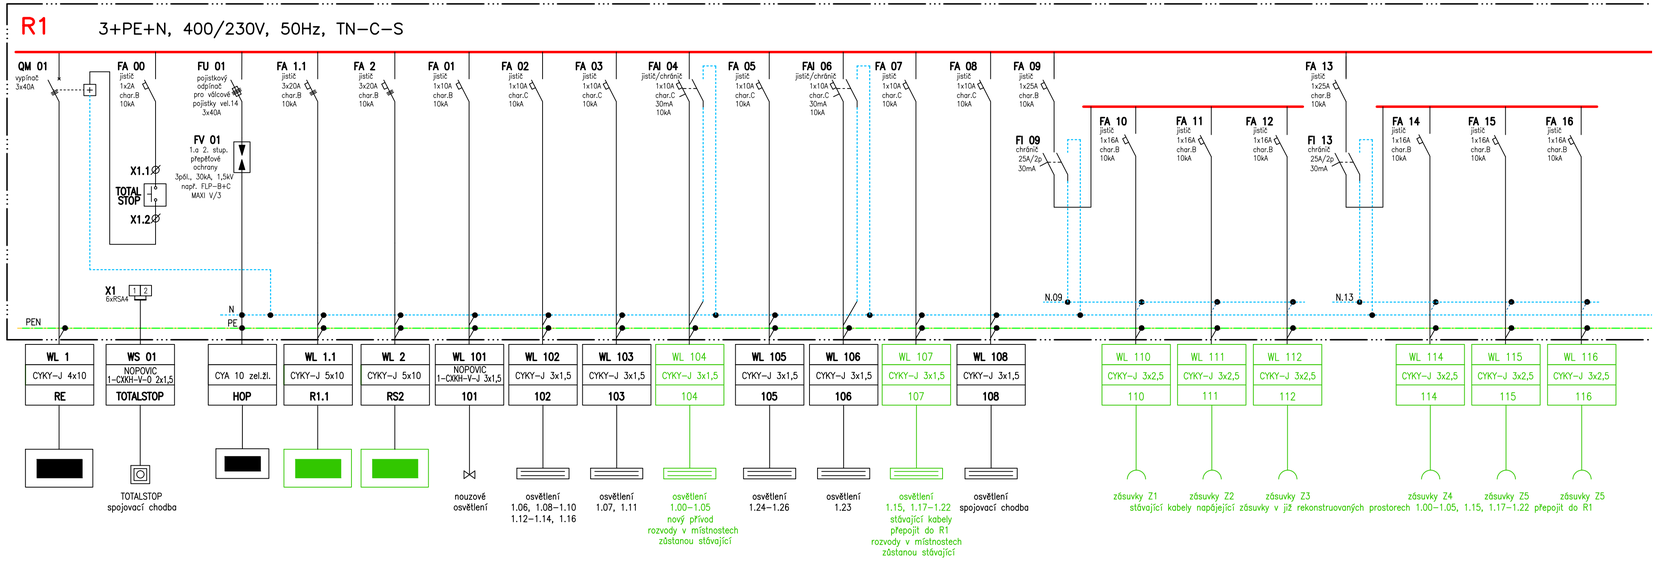

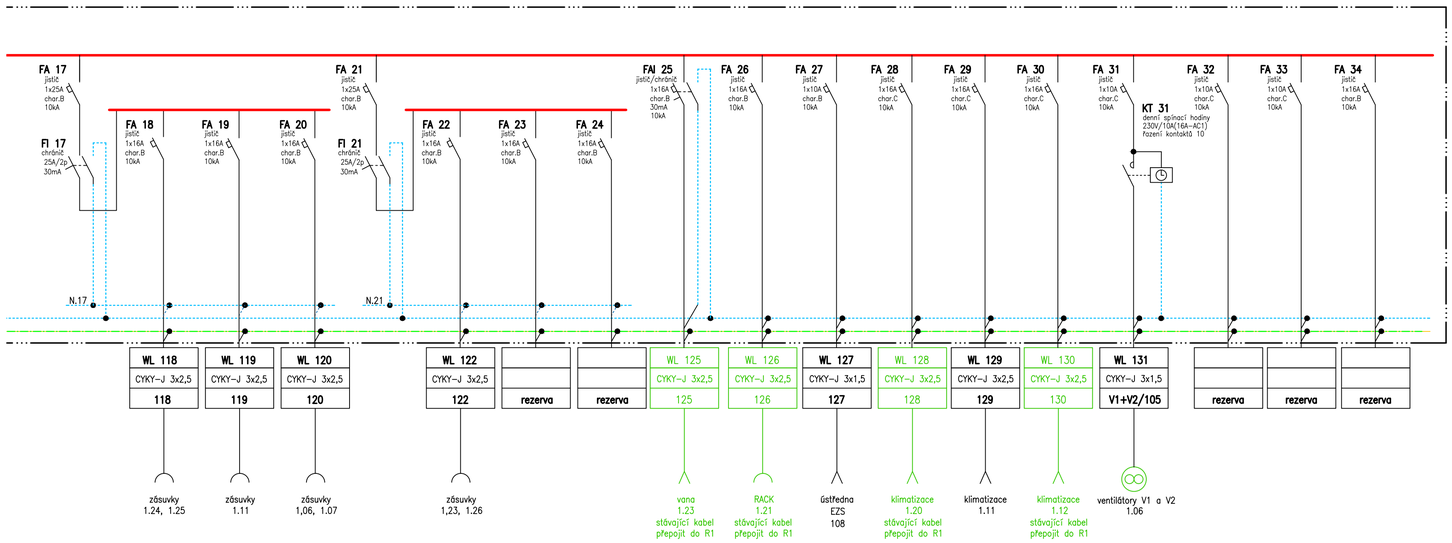

R1

OCELOPLECHOVÁ ROZVODNICE
PROVEDENÍ NA OMÍTKU
NÁPLŇ PRO 96 MODULŮ – 4 ŘADY
ROZMĚR: 542x755x156mm
KRYTÍ: IP 30, PO OTEVŘENÍ IP20
NAPŘ: RZB–N–4S96
PŘÍVOD HOREM
VÝVODY HOREM

Stanislav Brychta
Digitálně podepsal Stanislav Brychta
Datum: 2024.10.04 09:50:10 +02'00'

DODAVATELÉ SKŘÍNÍ I JEJICH NÁPLŇ JSOU JEN REFERENČNÍ,
MOŽNO POUŽÍT SKŘÍŇ I NÁPLŇ JINÝCH VÝROBCŮ ČI DODAVATELŮ
PŘI ZACHOVÁNÍ MINIMÁLNĚ STEJNÝCH TECHNICHÝCH PARAMETRŮ.

Napěťová soustava: 3+PE+N, 400/230V, 50Hz, TN–S
Ochrana před úrazem el.proudem: základní–automatickým odpojením od zdroje
zvýšená–proudovým chráničem 30mA

Leopold Vlk
ELEKTROPROJEKTY
Lesní 942
Chodov
357 35
IČO: 733 97 598
telefon: 604 358 616
mail: l–vlk@volny.cz

Číslo paré :

kraj: Karlovarský
obec : Chodov
investor : Mateřská škola Chodov, Školní 737, 357 35 Chodov

zakázka : ELV 24–003
datum : 09/2024
stupeň projektu : DPS
formát : 8xA4

MODERNIZACE ELEKTROINSTALACE V OBJEKTU DENNÍHO STACIONÁŘE MATEŘÍDOUŠKA
Školní 737, Chodov
D.1.4.3 – Elektroinstalace silnoproud

navrhl : Leopold Vlk
odpovědný projektant : Stanislav Brychta
soubor: rozvaděče 24–003.dwg

Příloha: Rozvaděč R1
měřítko:
číslo výkresu: D.1.4.3.6

Projekt je duševním majetkem autora, nesmí být použit a kopírován třetí osobou, jí předán či jinak s ním nakládáno bez jeho písemného souhlasu.