


4

Paré číslo:

Vypracoval	Zodp. proj. profese	Zodp. proj. objektu	Zodp. proj. akce	Ved. atel. (střed.)	Technická kontrola	STAKO - PROJEKT STANISLAV KOPIDEK		
ST. KOPIDEK <i>gull</i>		Ing. R. CHVÁTAL				64557 POUCHOVÁN 125 mobil: 606 383 530		
Kraj:	VISOČINA	ONV: TŘEBÍČ	MNV: PUCHOVÁN			Zakázka čis.	14/2024	
Investor:	OBEC PUCHOVÁN č.p. 98, 67558 PUCHOVÁN						Datum:	7/2024
Stavba:	STAVEBNÍ ÚPRAVA TENISOVÉHO KURTY NOVOSTAVBA ZÁŘEŽÍ TENIS. KURTY S VYBUDOVÁNÍM NADŘÍŽE NA VODU						Stupeň	DSP
Akce:							Formát	A4
Objekt:							Měřítko	1:50
Soubor:							Arch. číslo	1109
Část, profese	IZT						Priloha číslo	5
Obsah	PODÉLNÉ PROFILY SPLAŠ. KANALIZACE							


PODÉLNÝ PROFIL SFLAŠKOVÉ KANALIZACE
ÚSEK 1-1'

NAPOJENÍ ODPADU
TECHNOLOGIE

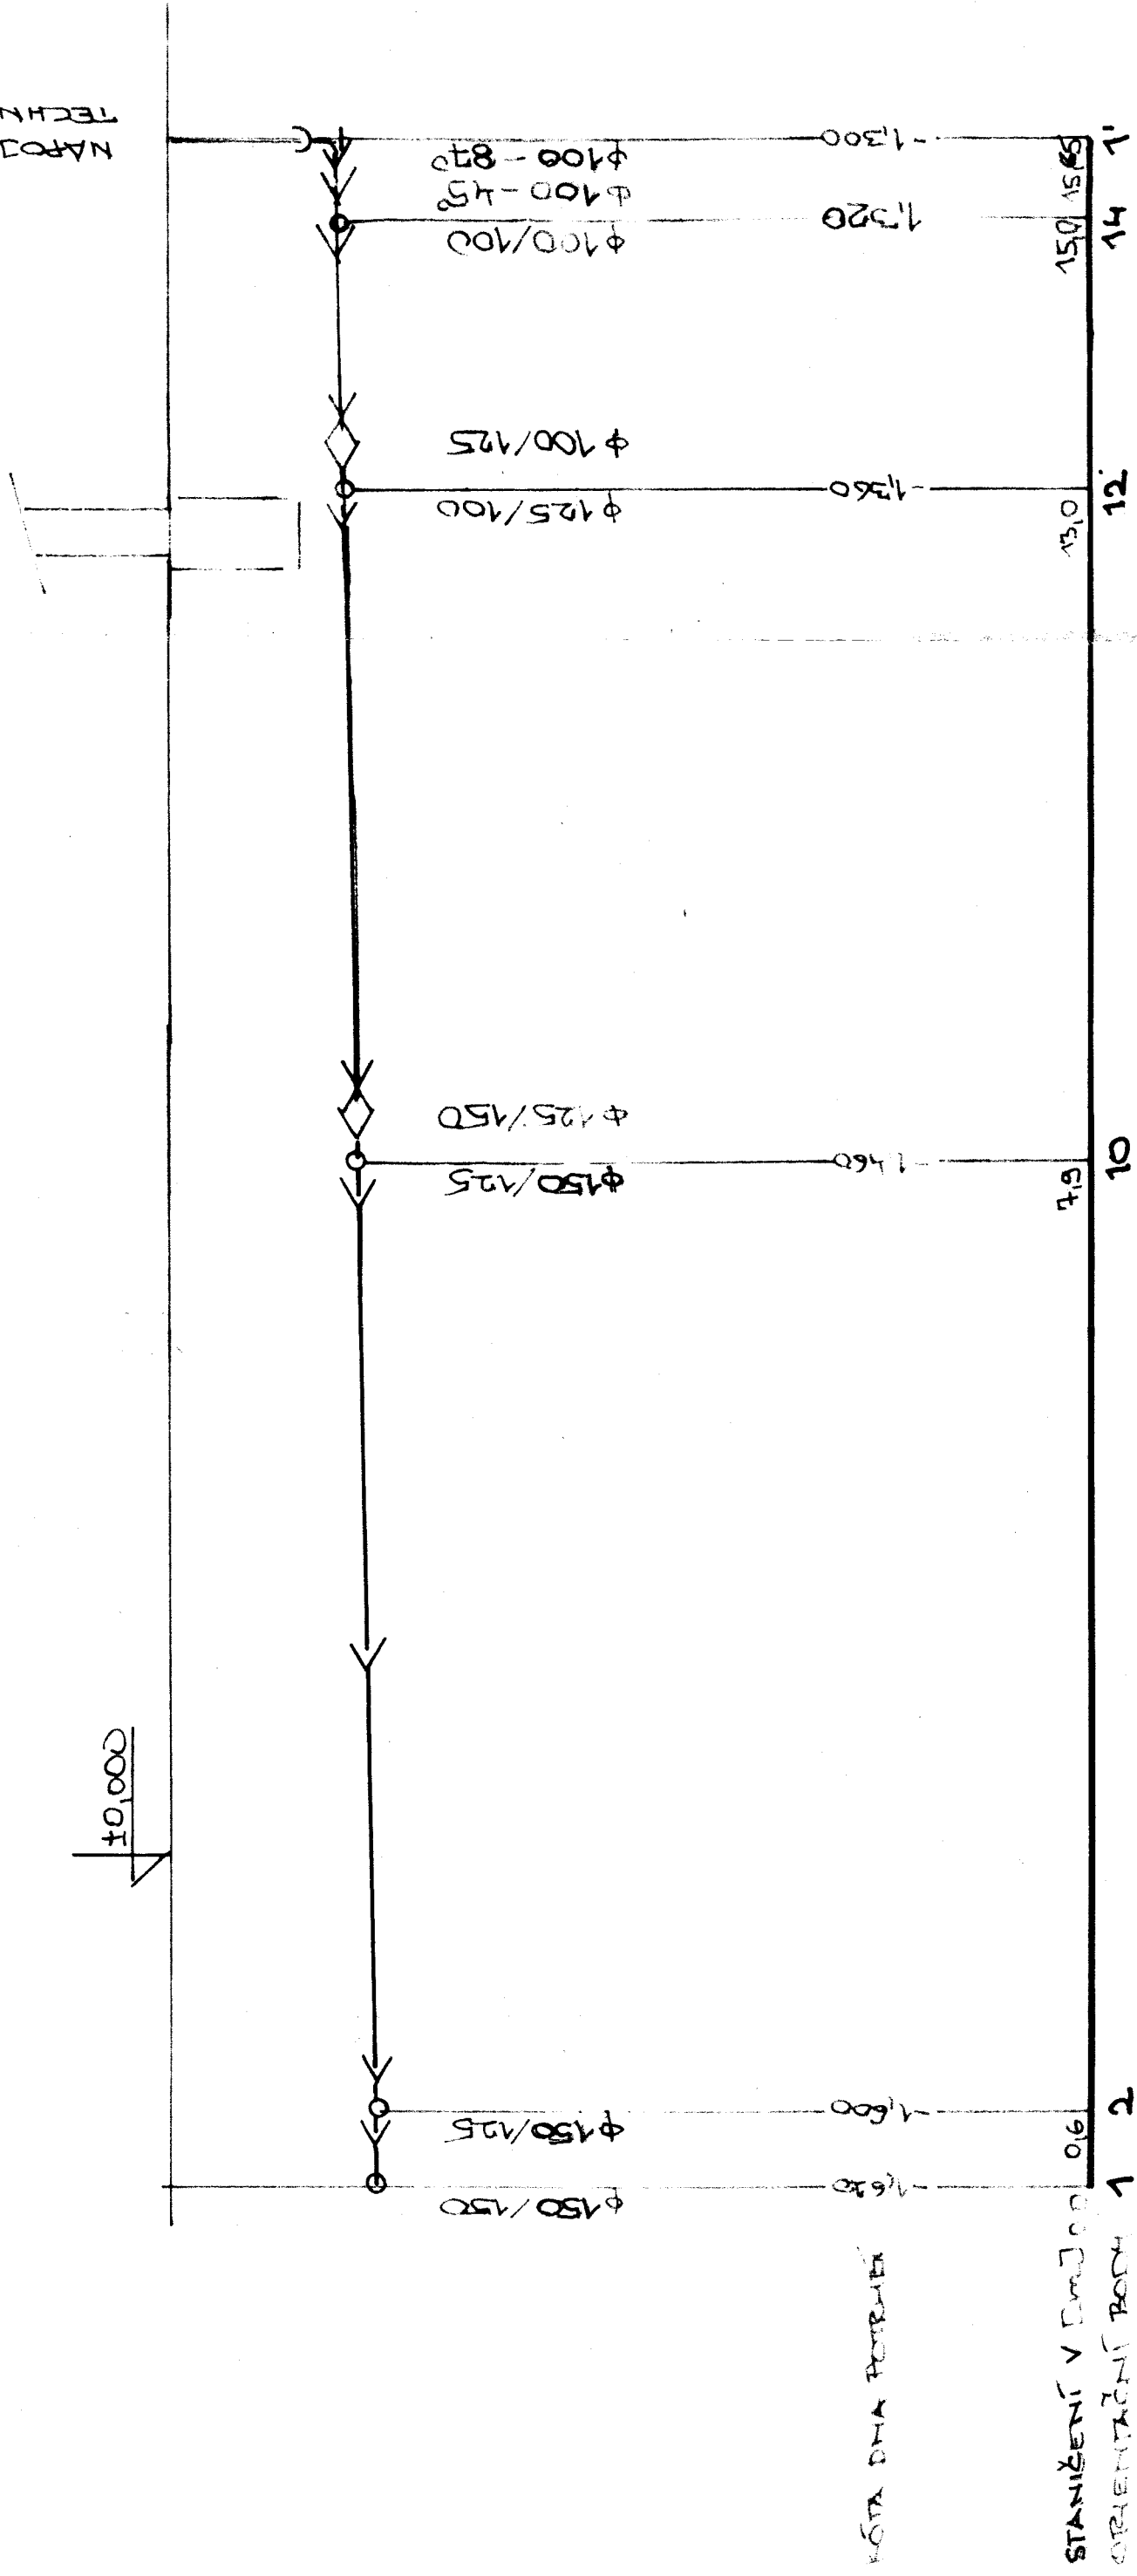

SPÁD - DÉLKA POTR.	2%	15,85m	
PRŮMĚR - DÉLKA POTR.	φ150	8,45m	φ125
MATERIÁL - DÉLKA POTR.	PVC KG-SYSTÉM	5,05m	φ100
			15,85m

PODELNÉ PROFILY SPLAŠKOVÉ KANALIZACE
ÚSEK 2-6

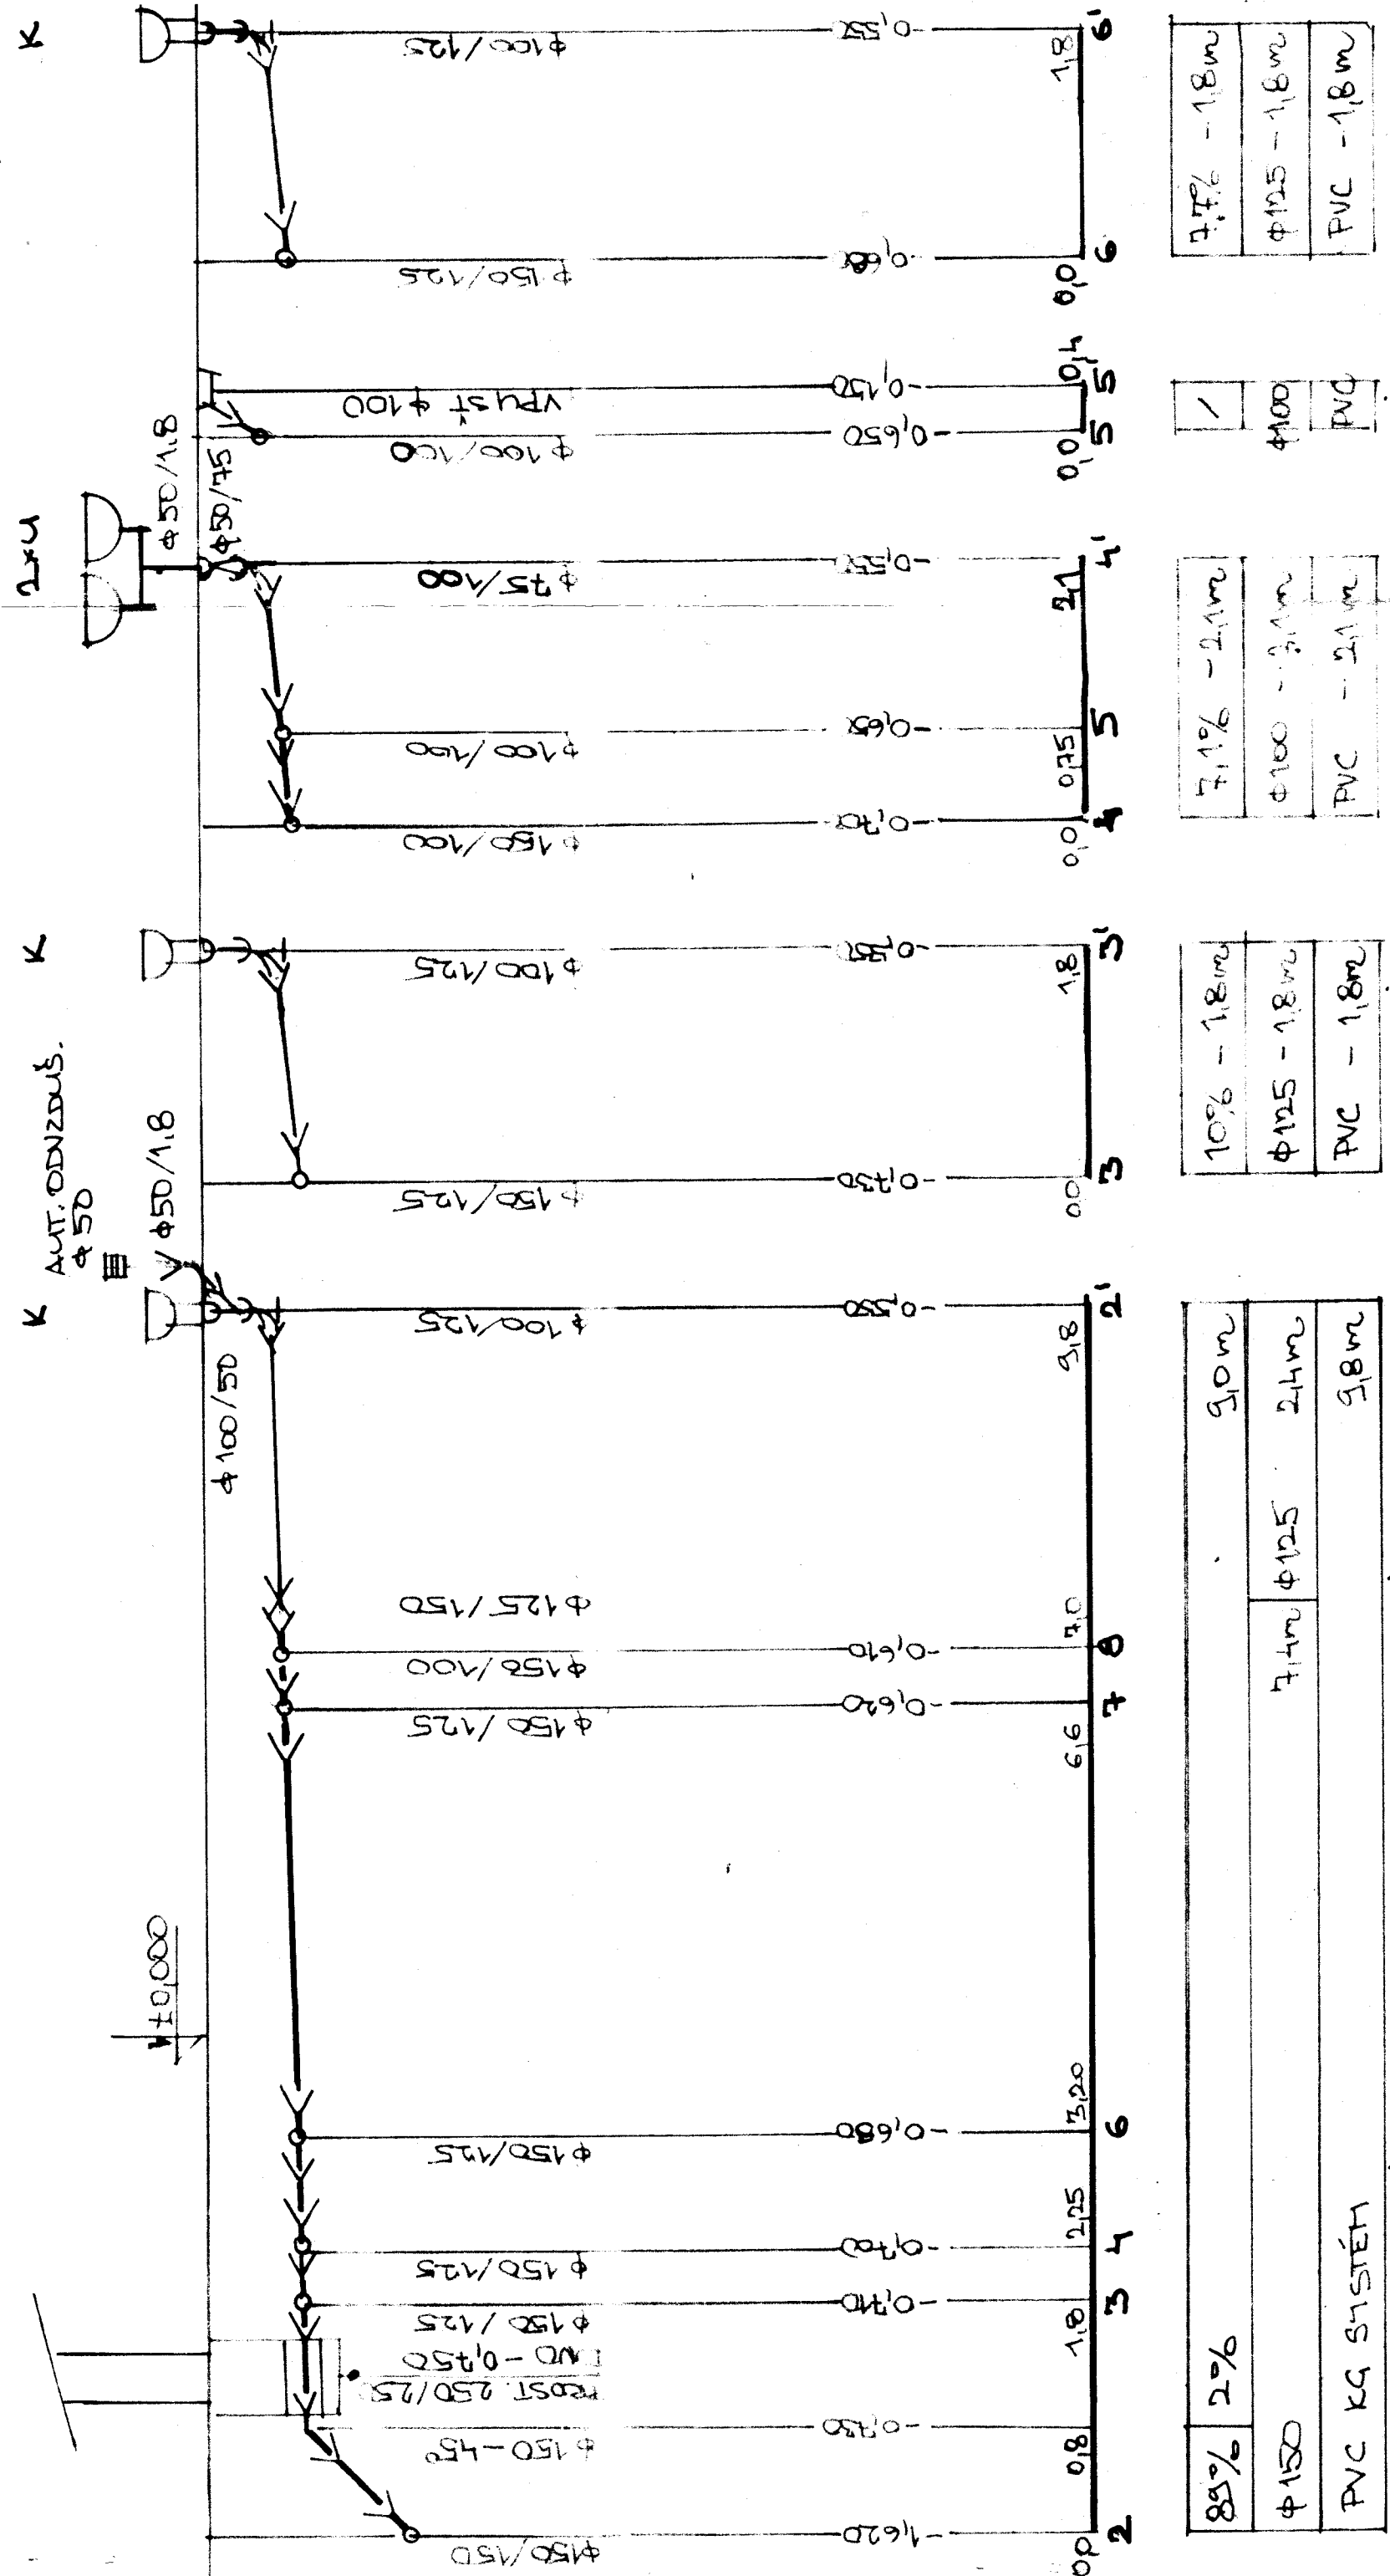

PODĚLNÉ PROFILY SPALOVNÉ KATALYZACE

USEX 7-14

