


POPIS ROZVADĚČE R1

TYP PROVEDENÍ: PLASTOVÝ ROZVADĚČ ,výrobce :SCHRACK  
BK 2x12M pod omítku  
KRYTÍ: IP30/20  
ROZMĚRY: ŠxVxH 290x360x110  
  
PŘÍVOD: ZADEM  
VÝVODY: ZADEM  
NAPÁJENÍ: 3 NPE ~ 50Hz 3x230V/400V TN-C-S  
VÝVODY: 3 NPE ~ 50Hz 3x230V/400V TN-C-S


OCHRANNÉ OPATŘENÍ: AUTOMATICKÉ ODPOJENÍ OD ZDROJE DLE NORMY ČSN 33 2000-4-41 ed.3:  
čl. 411.1: -ZÁKLADNÍ OCHRANA (OCHRANA PŘED PŘÍMÝM DOTYKEM NEBOLI  
PŘED DOTYKEM ŽIVÝCH ČÁSTÍ) JE ZAJIŠTĚNA:  
- IZOLACÍ ŽIVÝCH ČÁSTÍ , PŘEPÁŽKAMI , KRYTY  
  
-OCHRANA PŘI PORUŠE (OCHRANA PŘED DOTYKEM NEŽIVÝCH ČÁSTÍ)  
JE ZAJIŠTĚNA:  
- OCHRANNÝM POSPOJOVÁNÍM A AUTOMATICKÝM ODPOJENÍM  
V PŘÍPADĚ PORUCHY

NA DVEŘÍCH UMÍSTIT VÝSTRAŽNOU TABULKU  
Z VNITŘNÍ STRANY DVEŘÍ OSADIT KAPSU (nalepit) NA DOKUMENTACI

Vypracoval: Roman Hagara	AKCE: Stavební úprava tenisového kurtu novostavba zázemí tenisového kurtu	Investor: obec Dukovany	č.výkresu 8
Schválil: Roman Hagara		Obsah: R1	List: 1
Datum : 10.6.2024			

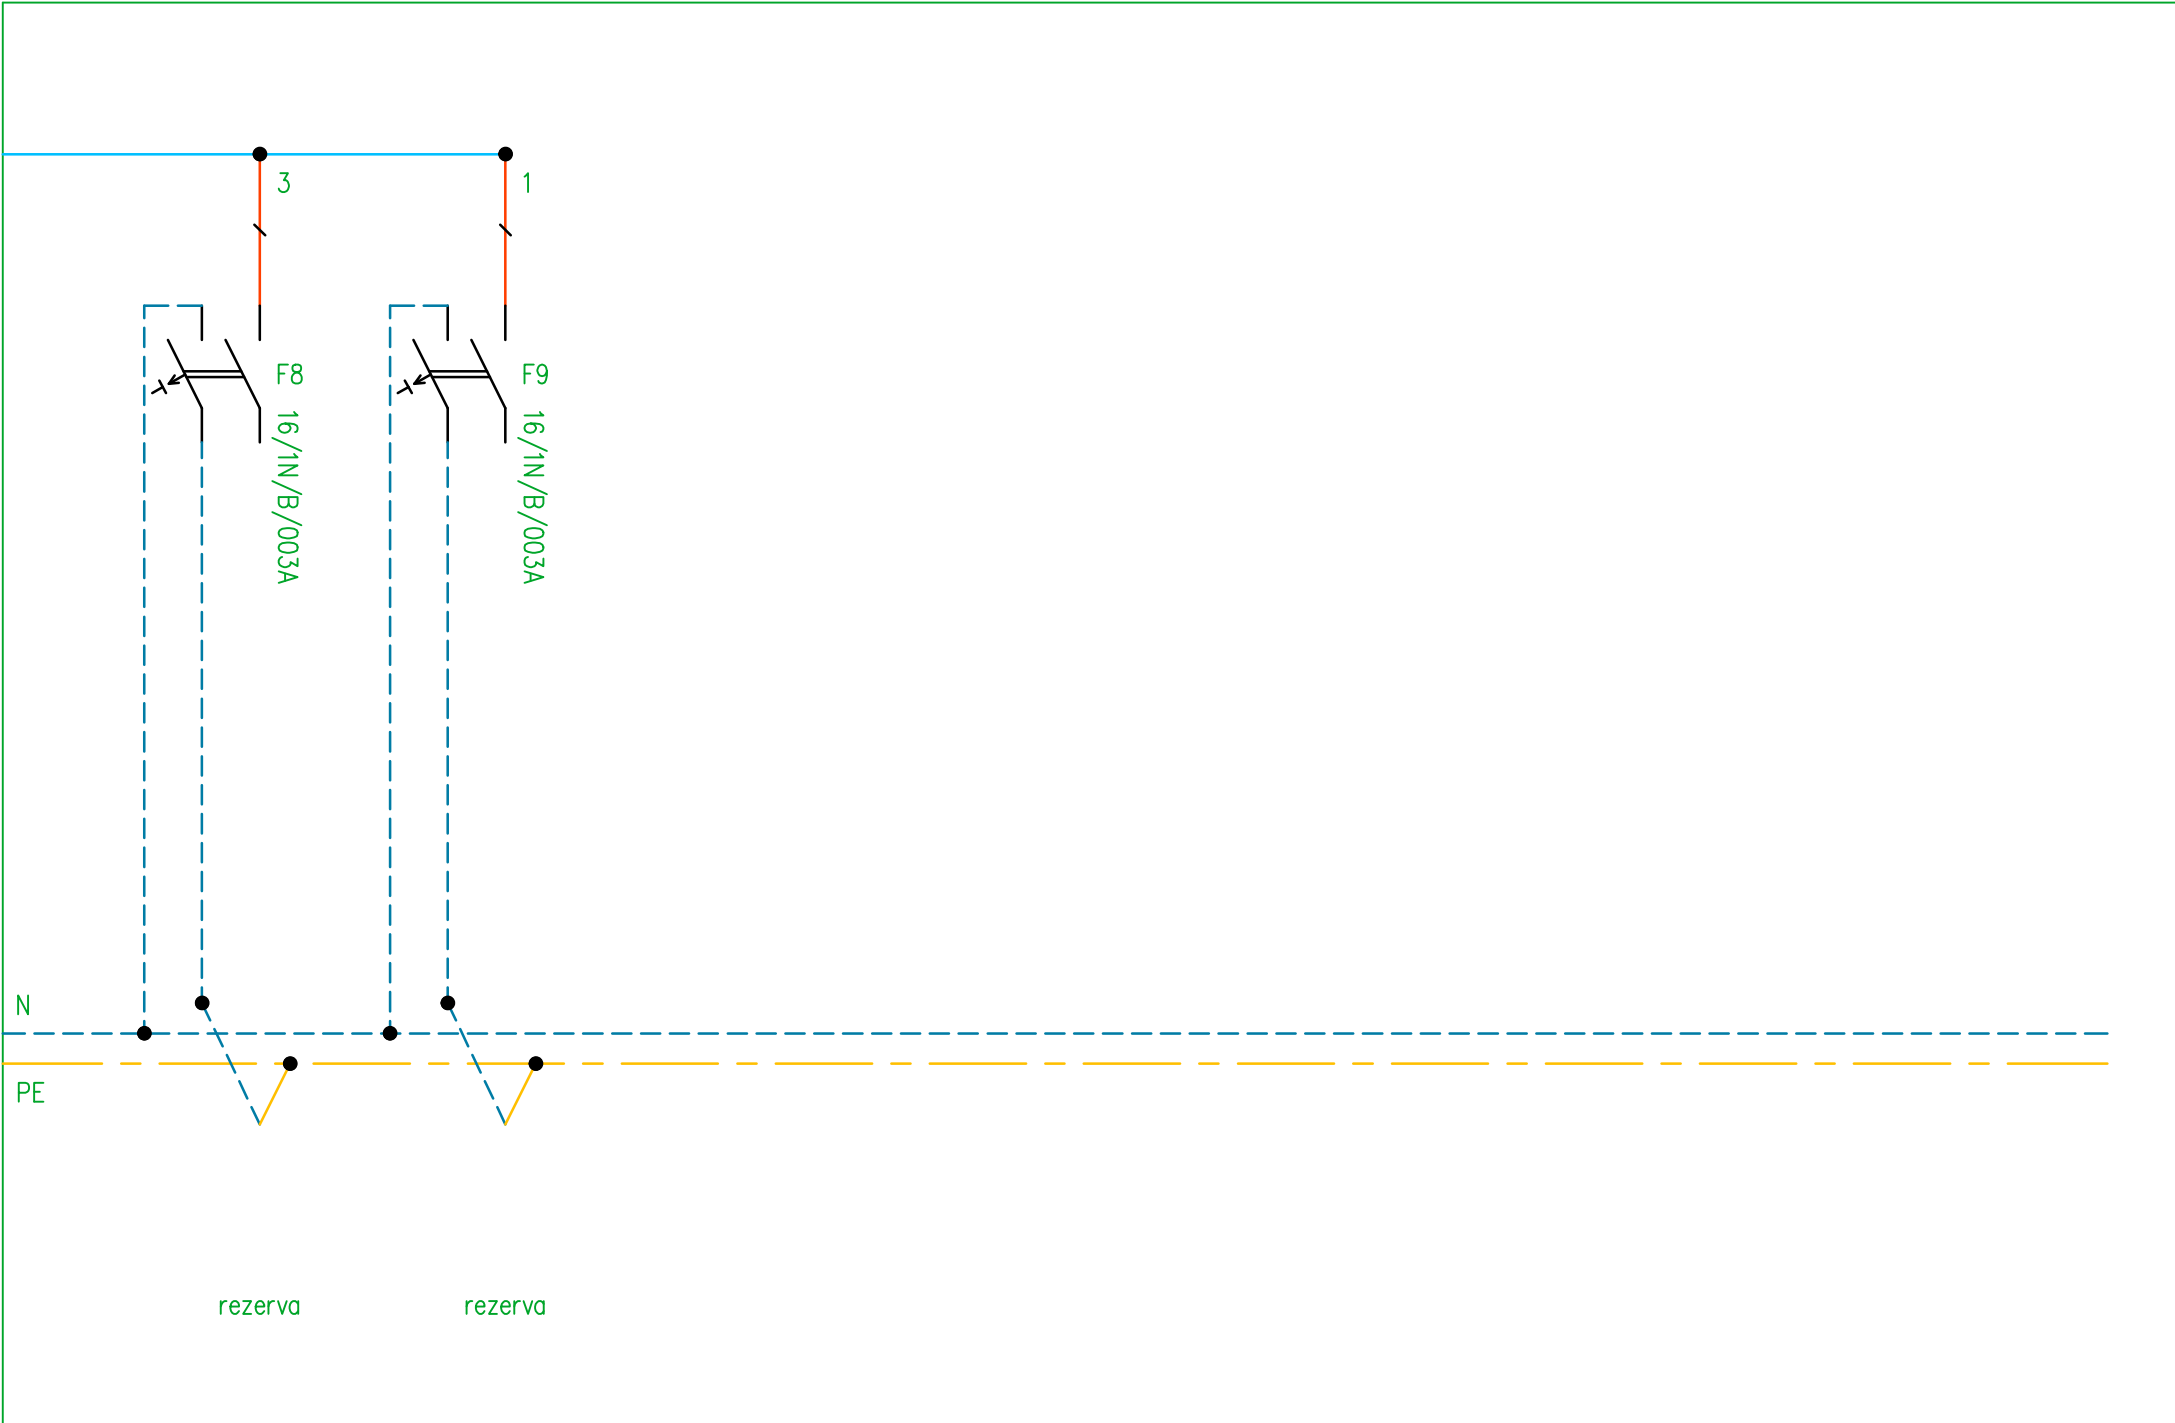

Vypracoval: Roman Hagara	AKCE: Stavební úprava tenisového kurtu novostavba zázemí tenisového kurtu	Investor: obec Dukovany	č. výkresu 8
Schválil: Roman Hagara		Obsah: R1	List: 3
Datum : 10.6.2024			

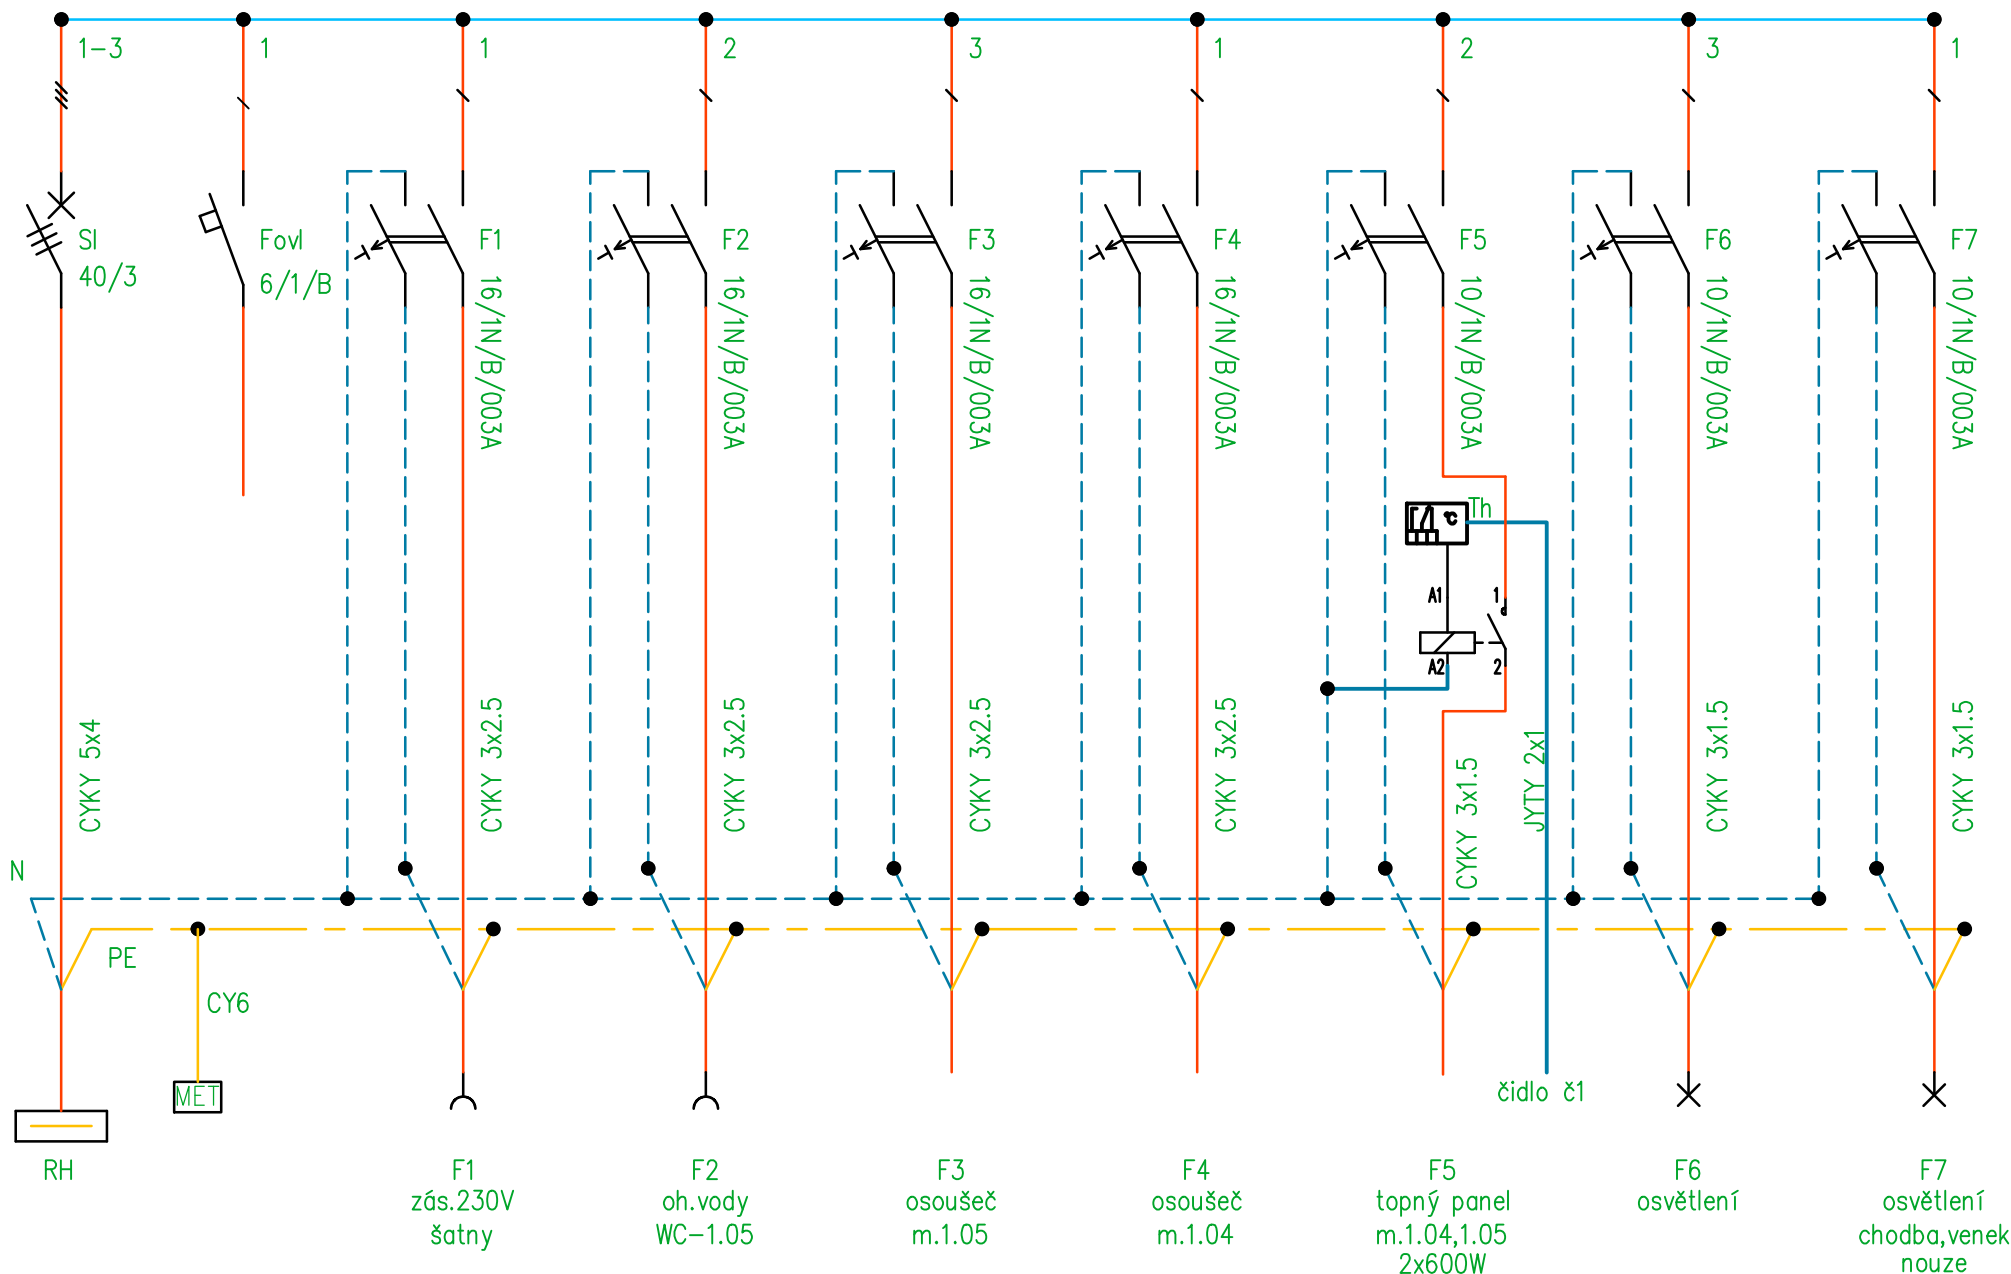

Vypracoval: Roman Hagara  
Schválil: Roman Hagara  
Datum : 10.6.2024

AKCE:  
Stavební úprava tenisového kurtu  
novostavba zázemí tenisového kurtu

Investor: obec Dukovany  
Obsah:

R1

Č. výkresu 8  
List: 2