

POPIS ROZVADĚČE RK

TYP PROVEDENÍ: PLASTOVÝ ROZVADĚČ ,výrobce :SCHRACK
BK 2x12M pod omítku

KRYTÍ: IP30/20

ROZMĚRY: ŠxVxH 290x360x110

PŘÍVOD: ZADEM

VÝVODY: ZADEM

NAPÁJENÍ: 3 NPE ~ 50Hz 3x230V/400V TN-C-S

VÝVODY: 3 NPE ~ 50Hz 3x230V/400V TN-C-S

OCHRANNÉ OPATŘENÍ: AUTOMATICKÉ ODPOJENÍ OD ZDROJE DLE NORMY ČSN 33 2000-4-41 ed.3:

čl. 411.1: -ZÁKLADNÍ OCHRANA (OCHRANA PŘED PŘÍMÝM DOTYKEM NEBOLI
PŘED DOTYKEM ŽIVÝCH ČÁSTÍ) JE ZAJIŠTĚNA:

- IZOLACÍ ŽIVÝCH ČÁSTÍ , PŘEPÁŽKAMI , KRYTY

-OCHRANA PŘI PORUŠE (OCHRANA PŘED DOTYKEM NEŽIVÝCH ČÁSTÍ)
JE ZAJIŠTĚNA:

- OCHRANNÝM POSPOJOVÁNÍM A AUTOMATICKÝM ODPOJENÍM
V PŘÍPADĚ PORUCHY

NA DVEŘÍCH UMÍSTIT VÝSTRAŽNOU TABULKU
Z VNITŘNÍ STRANY DVEŘÍ OSADIT KAPSU (nalepit) NA DOKUMENTACI

Vypracoval: Roman Hagara

Schválil: Roman Hagara

Datum : 10.6.2024

AKCE:

Stavební úprava tenisového kurtu
novostavba zázemí tenisového kurtu

Investor: obec Dukovany


Obsah:

RK

č.výkresu 9

List:

1

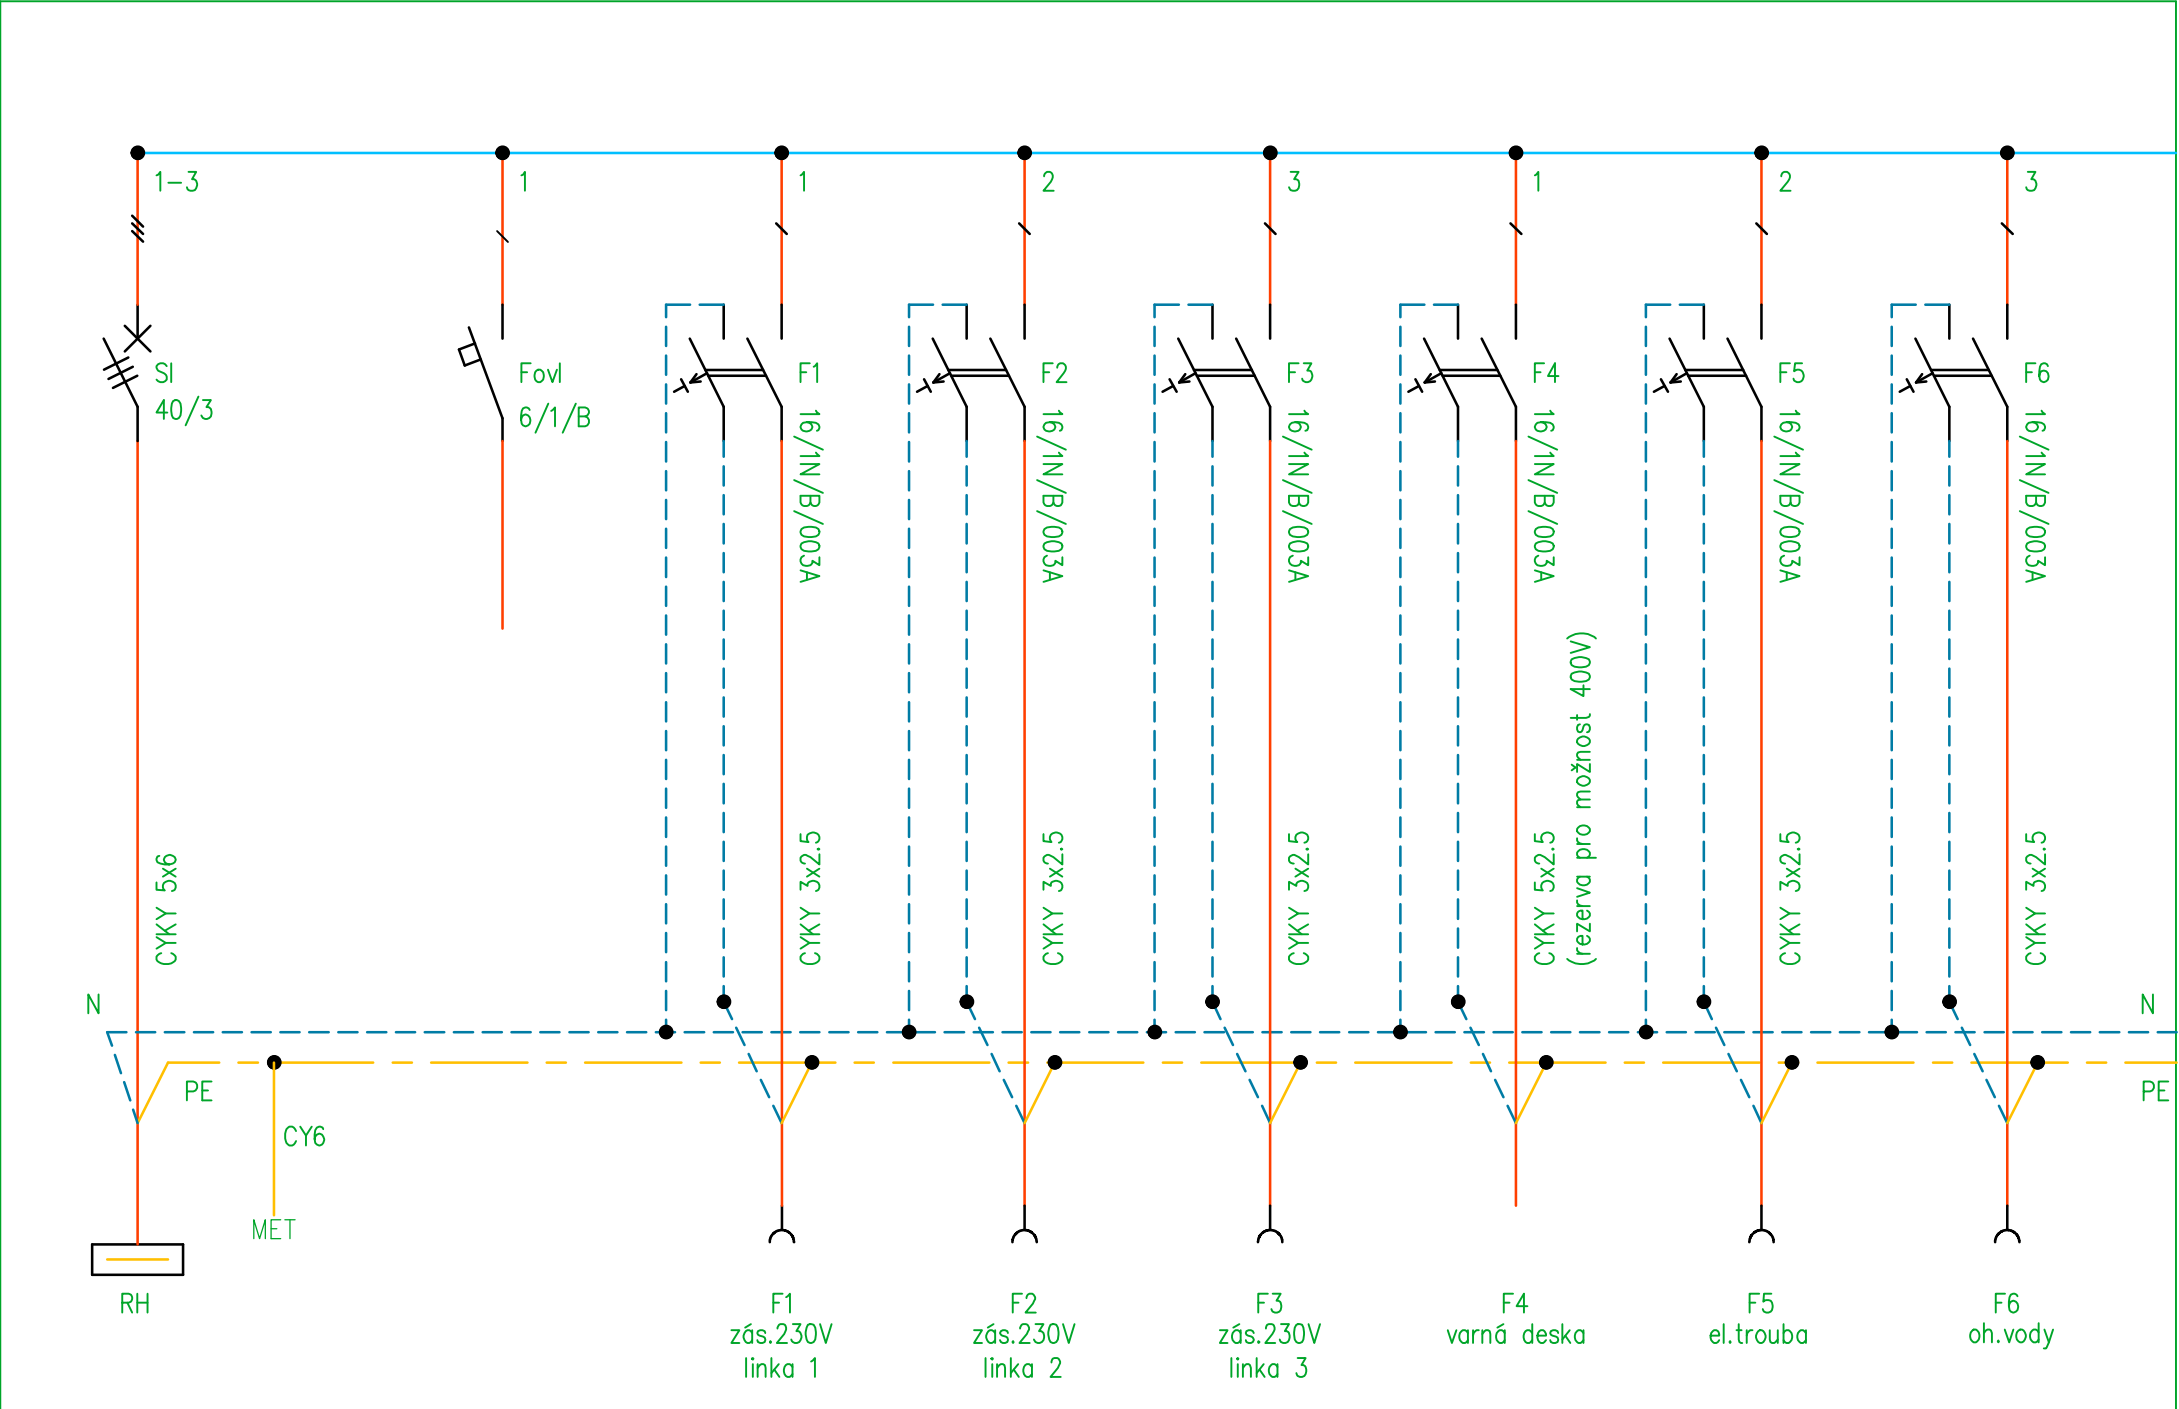


Vypracoval: Roman Hagara
Schválil: Roman Hagara
Datum : 10.6.2024

AKCE:
Stavební úprava tenisového kurtu
novostavba zázemí tenisového kurtu

Investor: obec Dukovany
Obsah: RK

Č. výkresu 9
List: 2

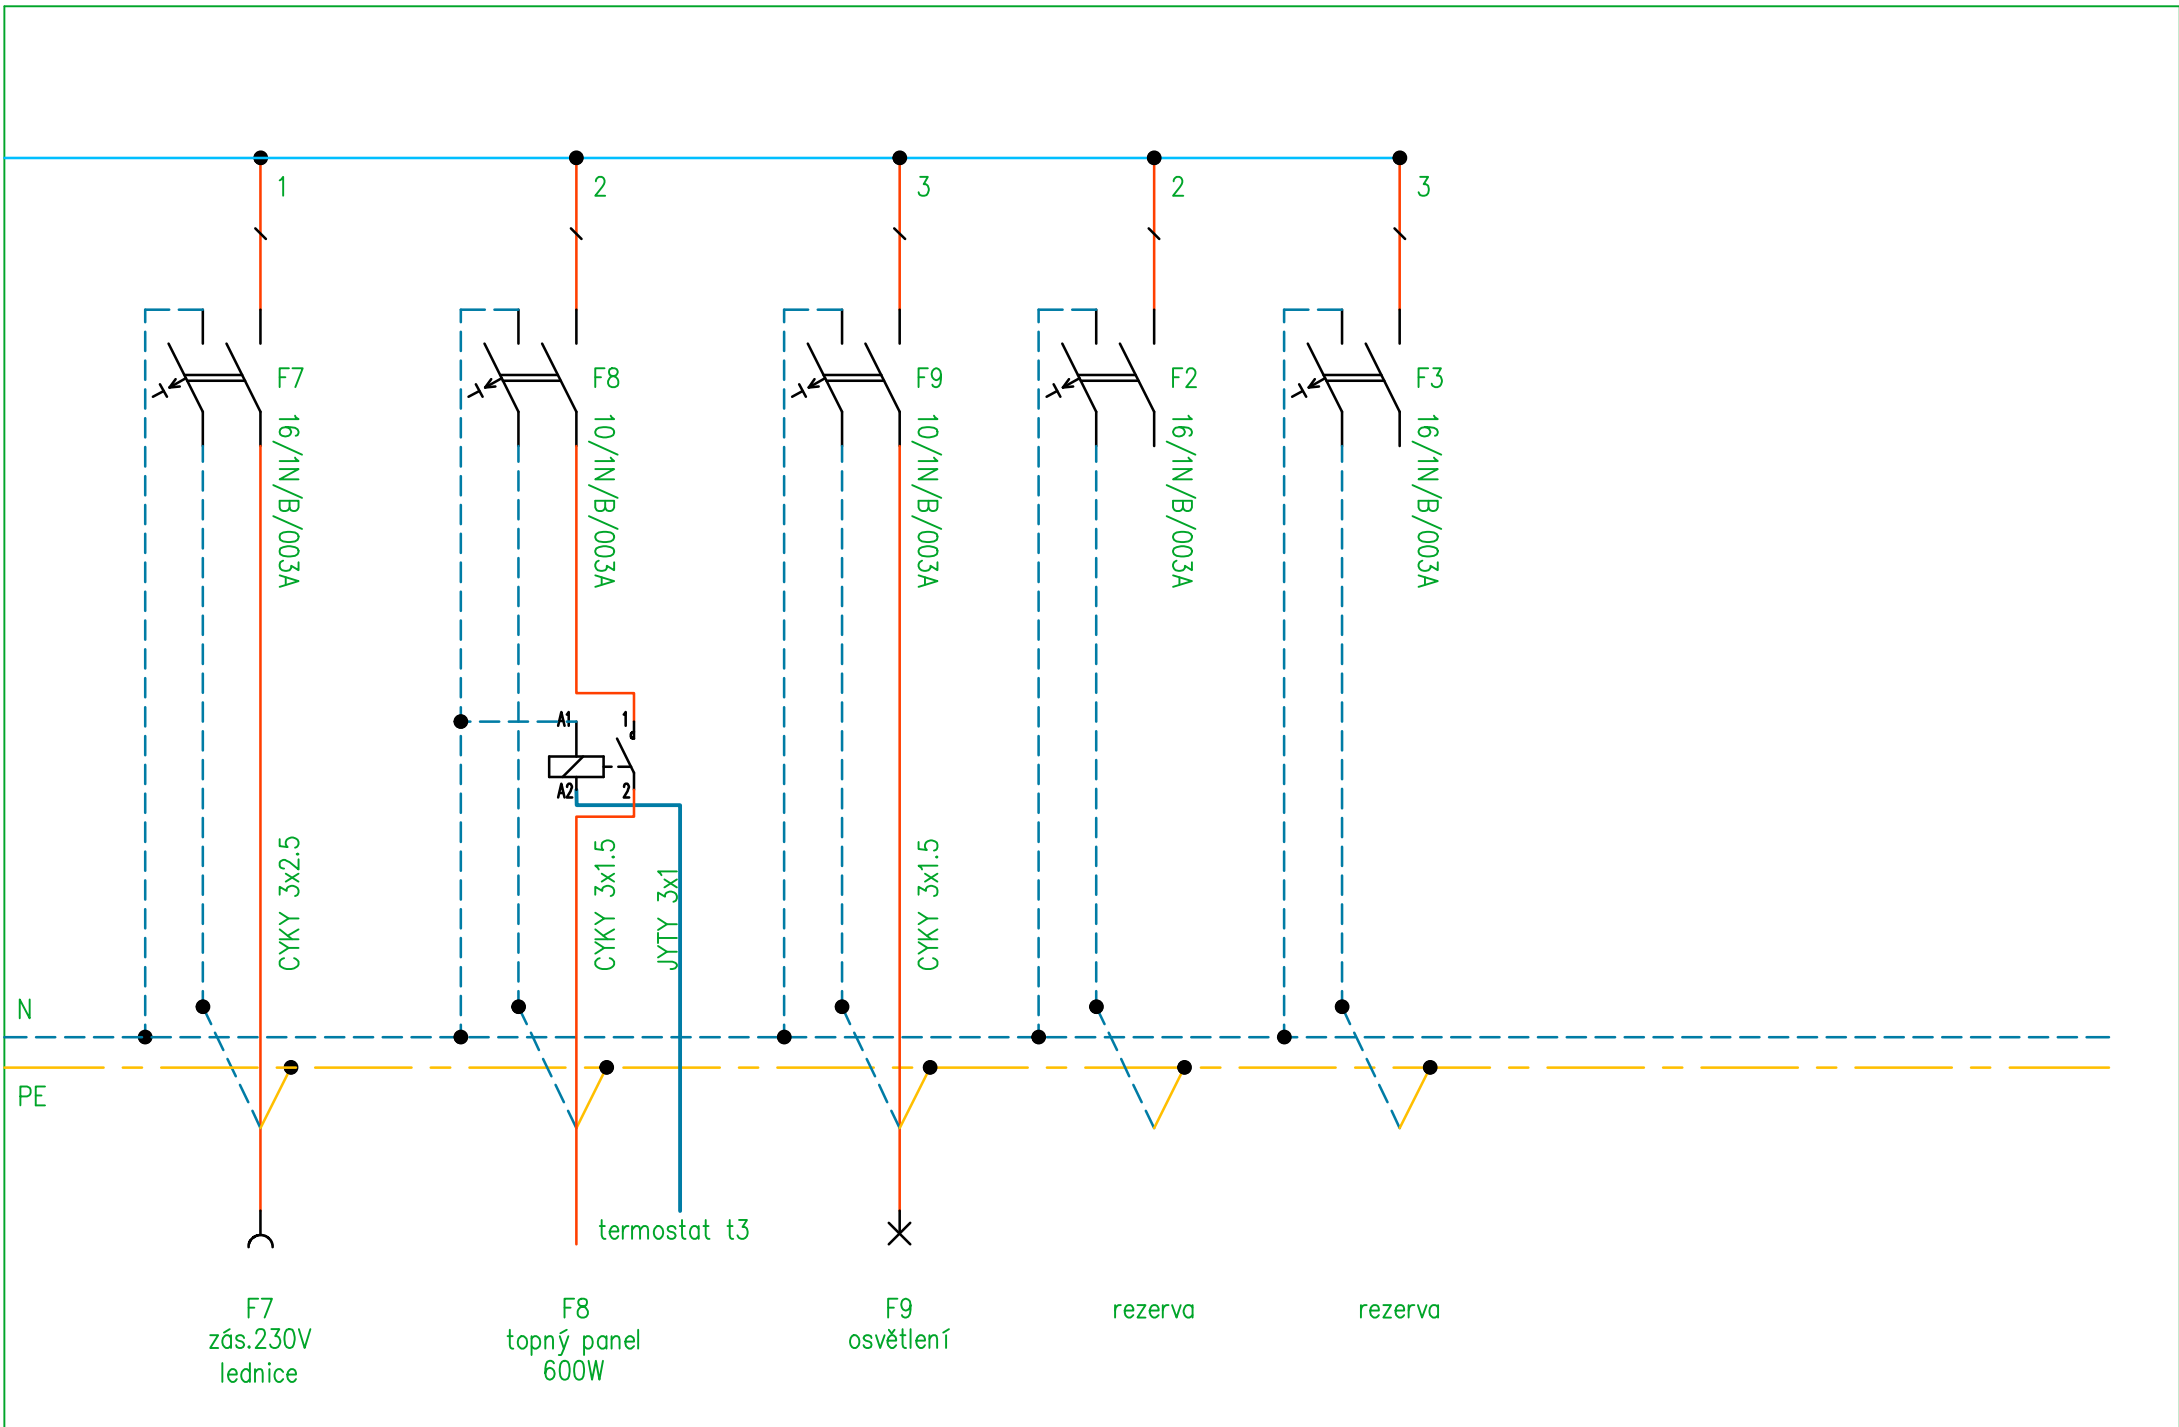

Vypracoval: Roman Hagara	AKCE: Stavební úprava tenisového kurtu novostavba zázemí tenisového kurtu	Investor: obec Dukovany	č.výkresu 9
Schválil: Roman Hagara		Obsah: RK	List: 3
Datum : 10.6.2024			