




POHLED JIHOVÝCHODNÍ - kurt 1:100

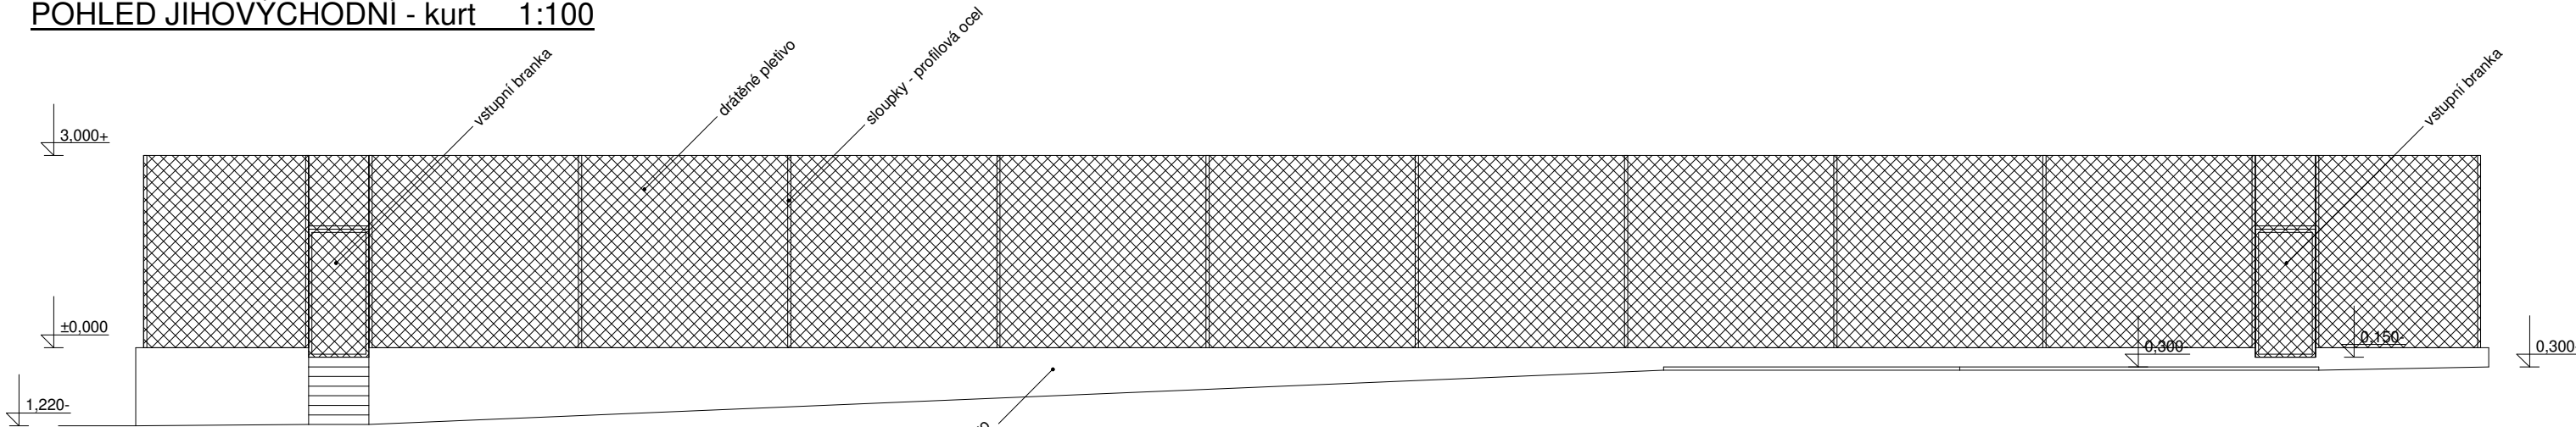


POHLED SEVEROZÁPADNÍ - kurt 1:100

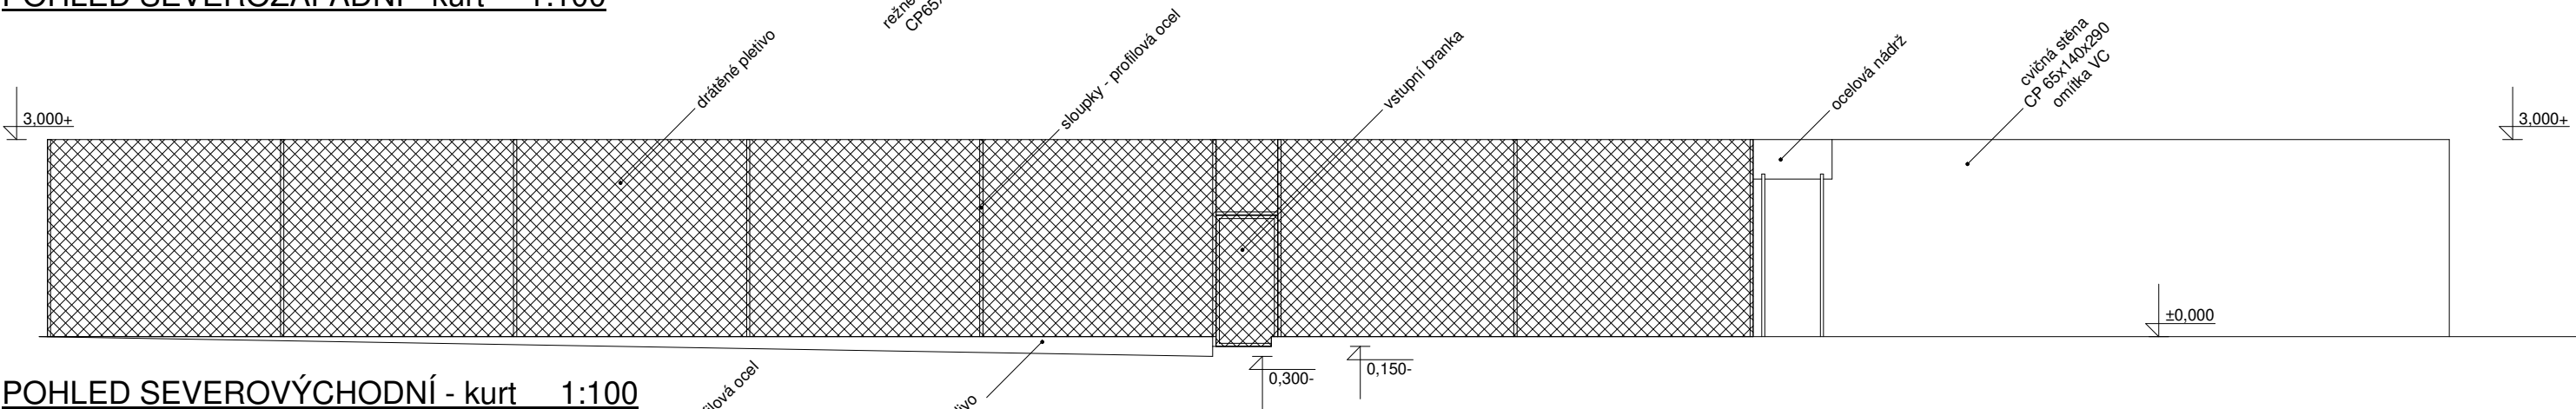

POHLED SEVEROVÝCHODNÍ - kurt 1:100

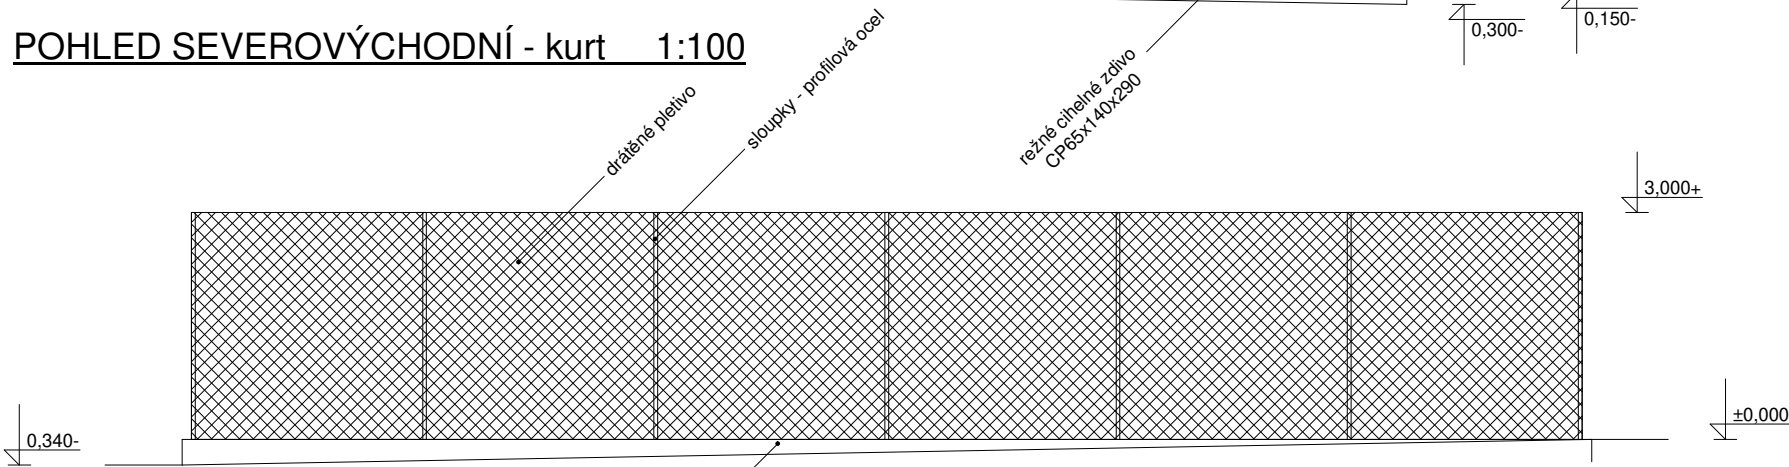

POHLED JIHOZÁPADNÍ - kurt 1:100

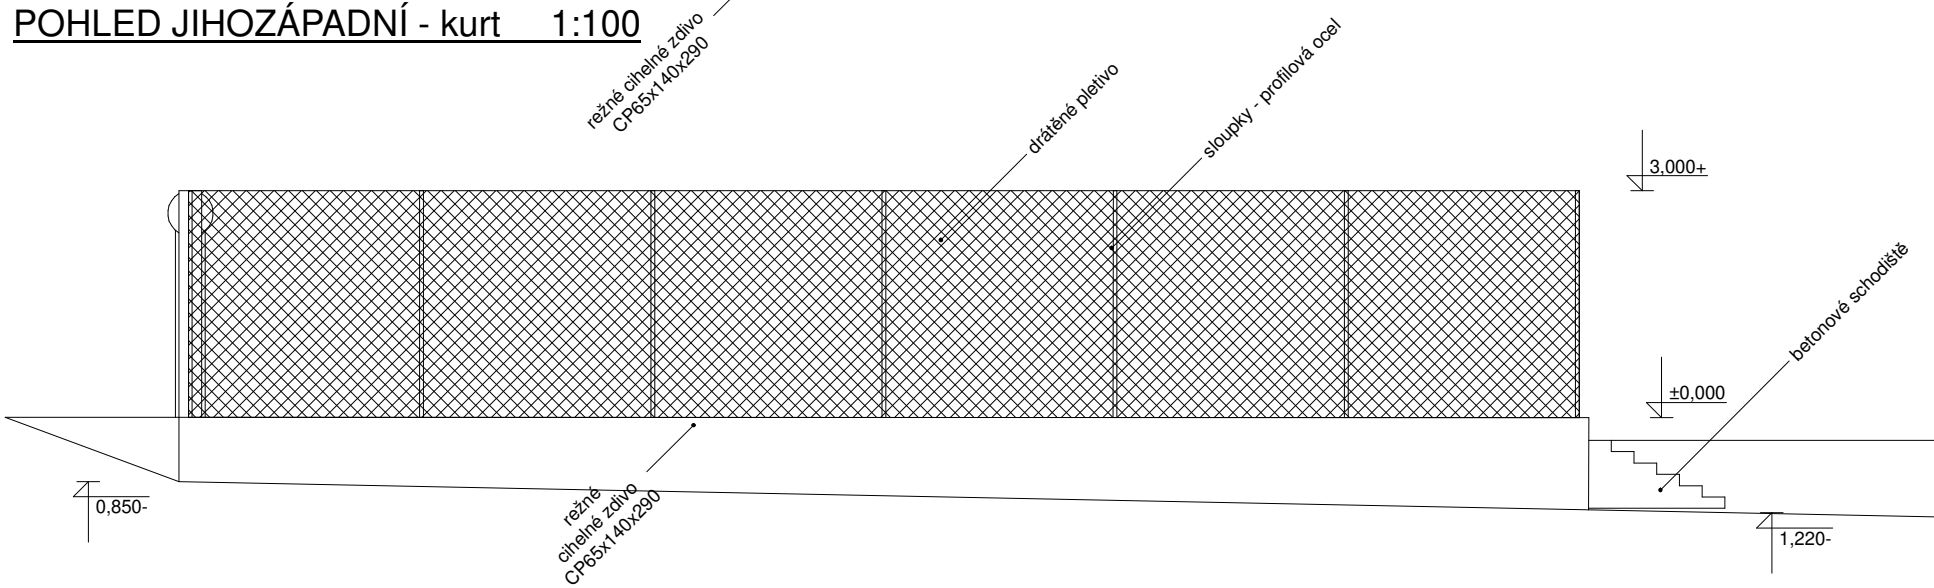

ZODP.PROJEKTANT	VYPRACOVAL	HLAVNÍ INŽ.PROJEKTU	<i>Proječní kancelář</i> ING. ROMAN CHVÁTAL Jamolice 147 672 01 Moravský Krumlov tel. +420 732 756 386	
ING.ROMAN CHVÁTAL	ING.ROMAN CHVÁTAL	ING.ROMAN CHVÁTAL		
INVESTOR :			Obec Dukovany, č.p.99, 675 56 Dukovany	
Stavební úprava tenisového kurtu, novostavba zázemí tenisového kurtu a vybudování nové nádrže na vodu v místě původní			FORMÁT	A3
			DATUM	VI/2024
			STUPEŇ	ZS
			ČÍSLO ZAKÁZKY	
TENISOVÝ KURT - pohledy (stávající stav)			MĚŘÍTKO 1:100	ČÍS.VÝKRESU B.1.4