SO 01 TENISOVÝ KURT - Pohled severozápadní M 1:100

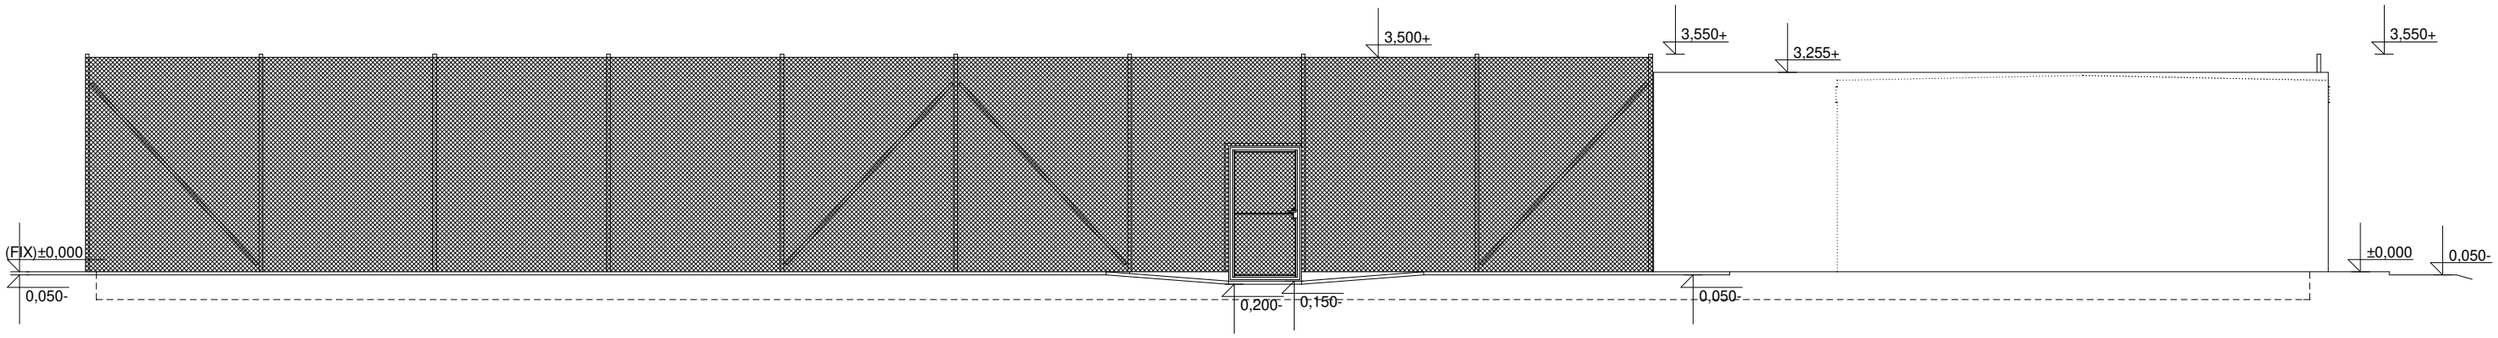

SO 01 TENISOVÝ KURT - Pohled jihovýchodní M 1:100

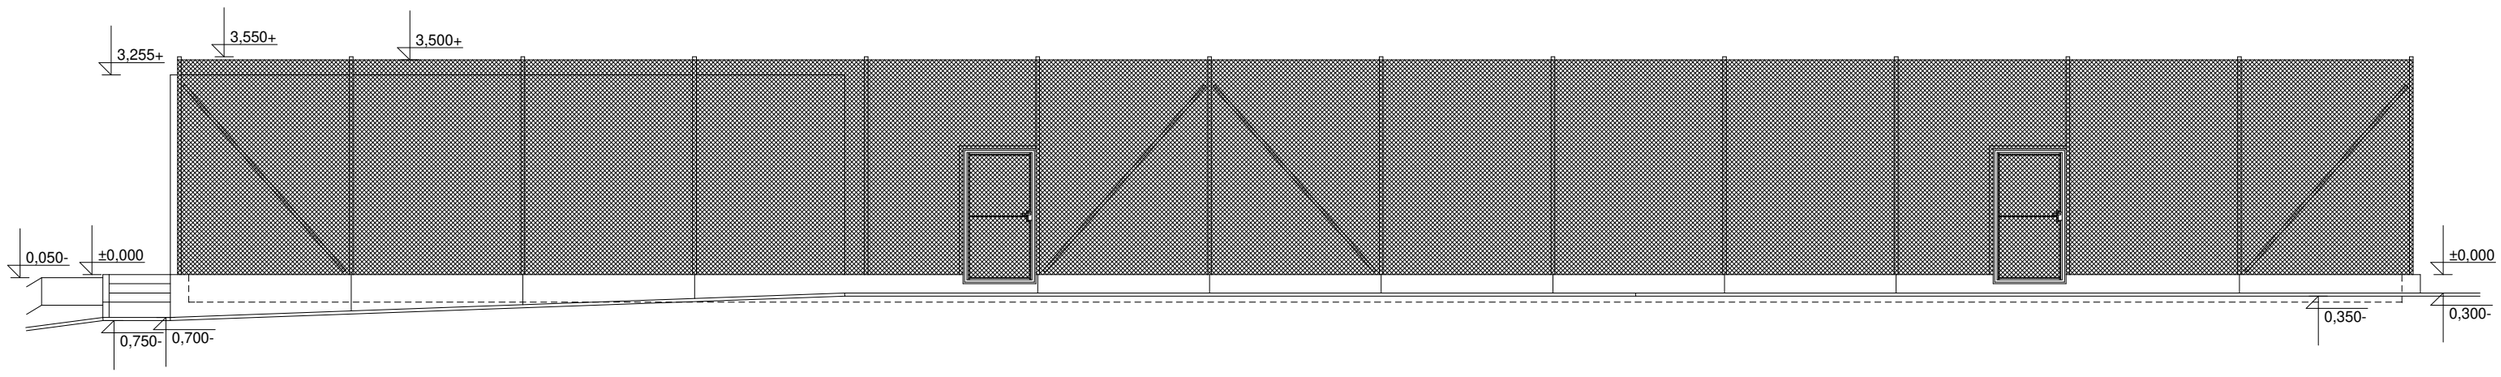

SO 01 TENISOVÝ KURT - Pohled jihozápadní M 1:100

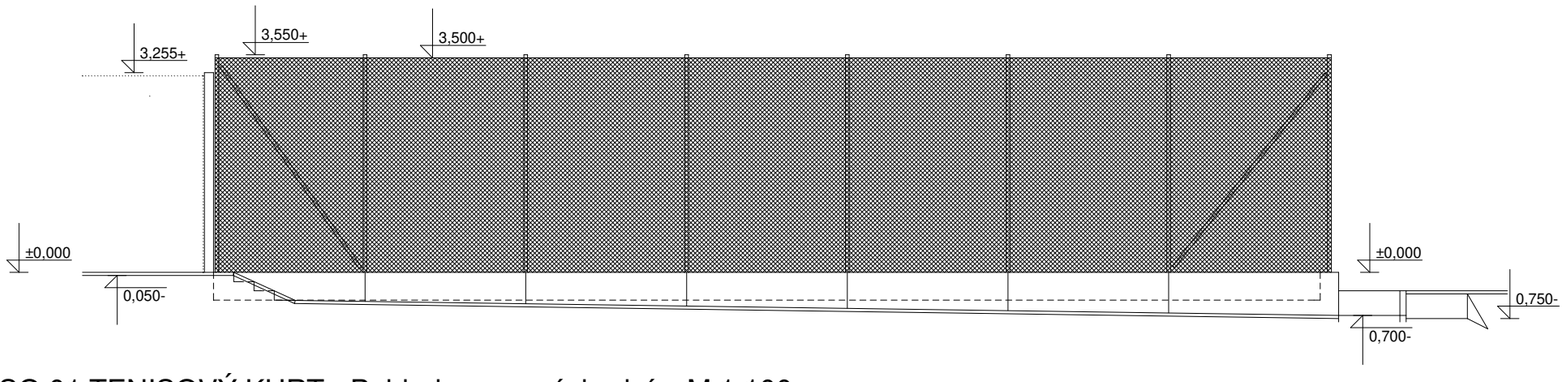

SO 01 TENISOVÝ KURT - Pohled severovýchodní M 1:100

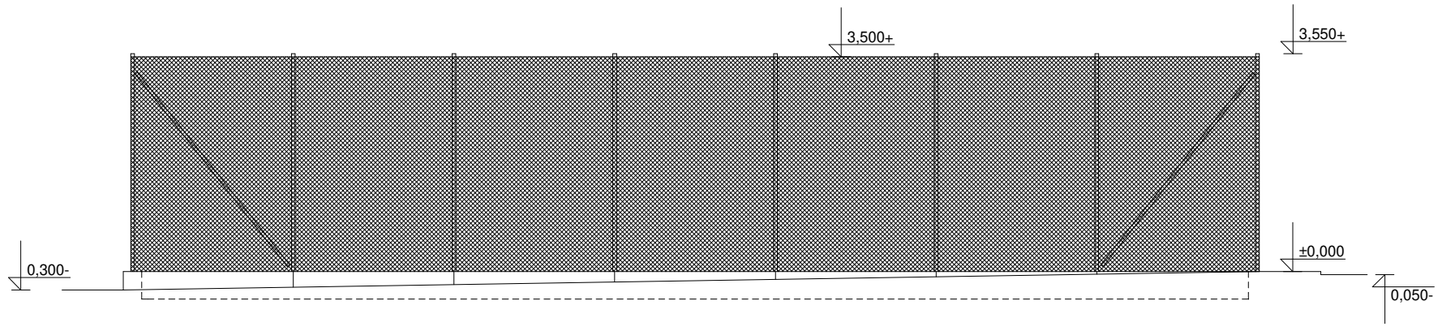

Kóty je nutno doměřit a kontrolovat

Fix 100,000 - místní systém horní úroveň původního mantinelu

Úroveň +/-0,00 (podlaha 1.NP zázemí tenisového kurtu) ~ 100,025

ZODP.PROJEKTANT	VYPRACOVAL	HLAVNÍ INŽ.PROJEKTU
ING.ROMAN CHVÁTAL	ING.ROMAN CHVÁTAL	ING.ROMAN CHVÁTAL

Projekční kancelář
ING. ROMAN CHVÁTAL
Jamolice 147
672 01 Moravský Krumlov
tel. +420 732 756 386

INVESTOR : Obec Dukovany, č.p.99, 675 56 Dukovany

Stavební úprava tenisového kurtu, novostavba zázemí tenisového kurtu a vybudování nové nádrže na vodu v místě původní

FORMÁT	2A4
DATUM	VI/2024
STUPEŇ	ZS
ČÍSLO ZAKÁZKY	

SO 01 Tenisový kurt - Pohledy SV, JV, JZ, SZ

MĚŘÍTKO	ČÍS.VÝKRESU
1:100	**D.1.1.4**