



PODÉLNÝ PROFIL 1-1' M1:1000/100

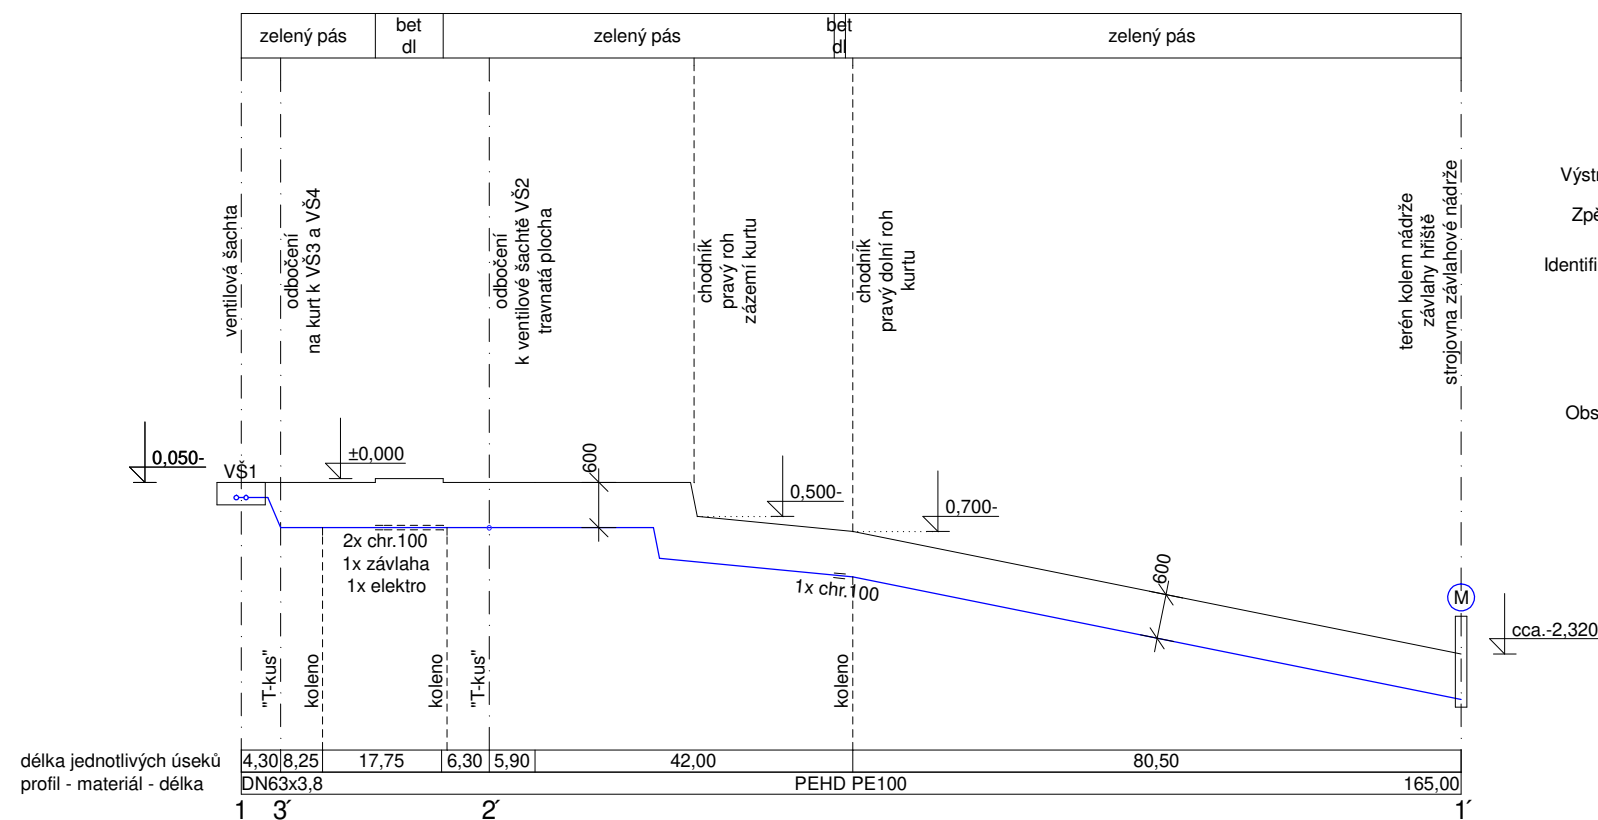


VZOROVÝ ŘEZ

HLAVNÍ POTRUBÍ

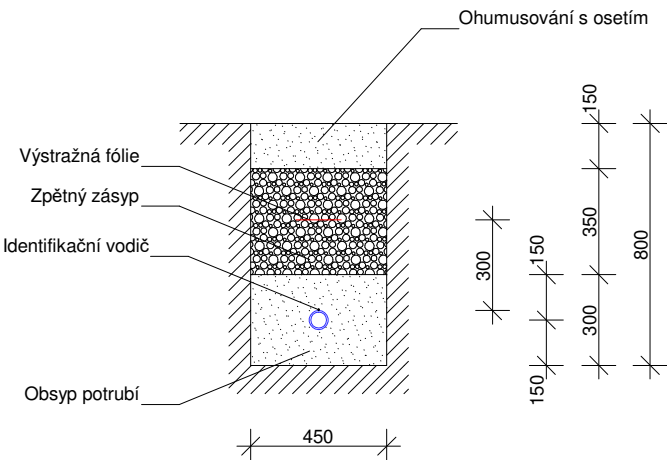


VZOROVÝ ŘEZ


ROZVODNÉ POTRUBÍ K POSTŘIKOVAČŮM

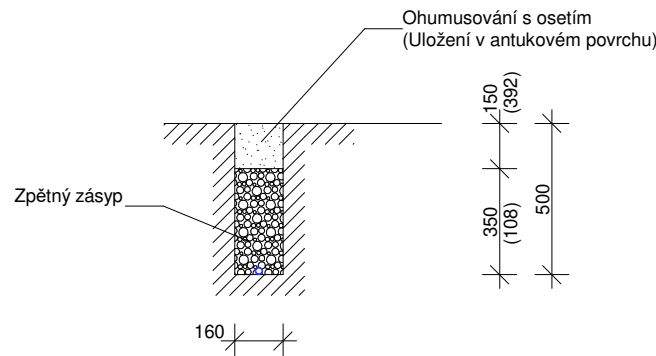


PODÉLNÝ PROFIL 2-2' M1:500/100

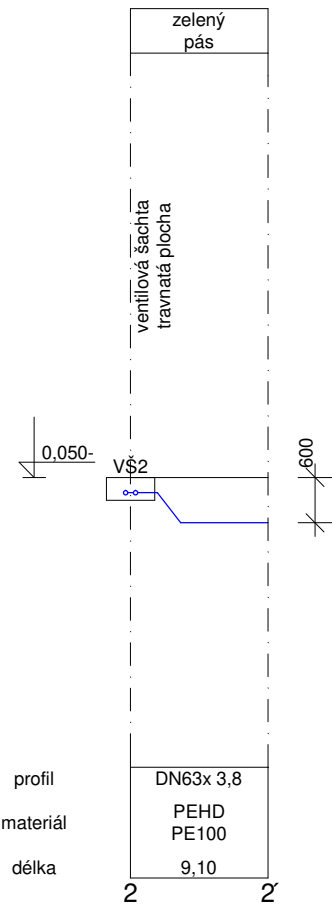

PODÉLNÝ PROFIL 5-3-4 M1:500/100

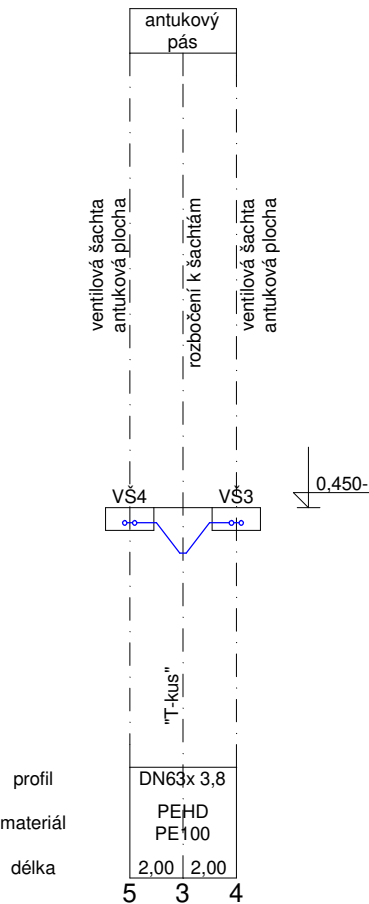

PODÉLNÝ PROFIL 3-3' M1:500/100

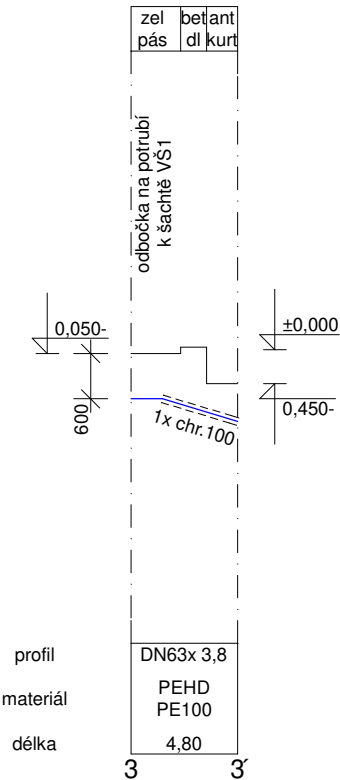

POZNÁMKA

Průběhy IS byly převzaty z podkladů poskytnutých správci jednotlivých sítí. Jejich polohy jsou orientační a je nutné provést jejich vytyčení před započítím výkopových prací
Výškové úrovně jednotlivých sítí byly také převzaty z podkladů správců
Některé nejsou dostupné a vycházelo se ze zkušeností s místními poměry a s ohledem na prostorovou normu ČSN 73 6005

Při ukládání sítí je nutné dodržovat předepsané vzálenosti při křížení, souběhu a krytí IS, které jsou uvedeny v normě ČSN 73 6005

ZODP.PROJEKTANT	VYPRACOVAL	HLAVNÍ INŽ.PROJEKTU	<div>Projekční kancelář ING. ROMAN CHVÁTAL Jamořice 147 672 01 Moravský Krumlov tel. +420 732 756 386</div>	
ING.ROMAN CHVÁTAL	ING.ROMAN CHVÁTAL	ING.ROMAN CHVÁTAL		
INVESTOR : Obec Dukovany, č.p.99, 675 56 Dukovany				
Vrtaná studna na parcele 1/1 k.ú. Dukovany			FORMÁT	2A4
			DATUM	XI/2024
			STUPEŇ	Změna nedokonč. stavby
			ČÍSLO ZAKÁZKY	
PODÉLNÝ PROFIL, VZOROVÝ ŘEZ			MĚŘÍTKO 1:1000/100 1:500/100 1:25	ČÍS.VÝKRESU D.1.4.2