
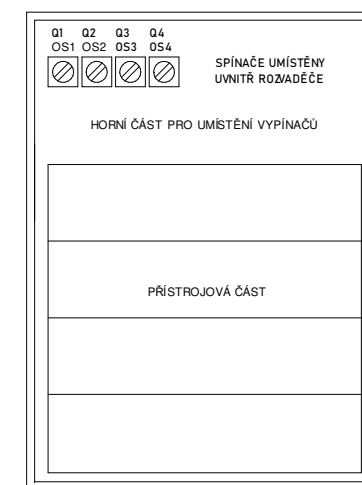


Rozvaděč osvětlení RS

OCHRANA PŘED ÚRAZEM EL. PROUDEM DLE ČSN 33 2000-4-41ed.2:
OCHRANA AUTOMATICKÝM ODPOJENÍM OD ZDROJE

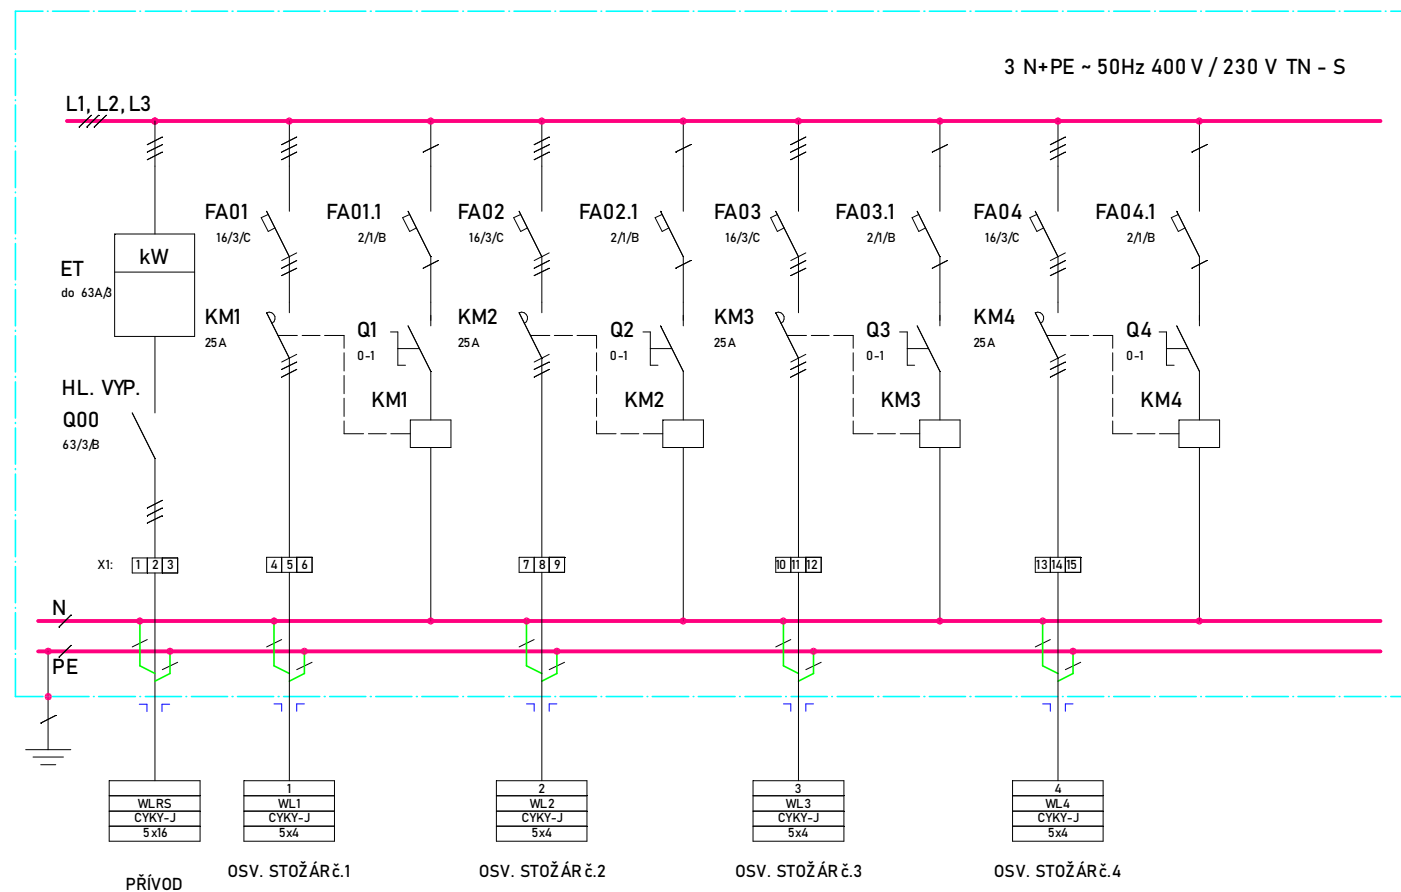

Skříň

IP 66 (jednodveřová)

Zapuštěná ocelová příruba s těsněním

Zemní šrouby

Po obvodu dveřní příruby žlábek proti vnikání vody

Povrchová úprava práškovou barvou RAL 7032

Dveře

Odnímatelné

Zaměnitelné pravé nebo levé

Úhel otevření 130°

Standardně plechové

Těsnění z lité polyuretanové pryže

Montážní deska

Pozinkovaný plech tloušťky 2,5 mm

NÁZEV A ADRESA STAVBY
MULTIFUNKČNÍ ŠKOLNÍ HŘIŠTĚ
Z Š R O Z T O K Y
poz. č. parc.180/3, k.ú. Roztoky u Křivoklátu

INVESTOR
Obec Roztoky
č.p. 128, 270 23 Roztoky

STUPEŇ DOKUMENTACE
DOKUMENTACE PRO ZMĚNU
STAVBY PŘED DOKONČENÍM

OBSAH
ELEKTRO - ROZVADĚČ
měřítka číslo přílohy datum
---- 18 11/2024

GENERÁLNÍ PROJEKTANT

SPORTPROJEKTA

SPORTPROJEKTA PRAHA, s.r.o.
Janáčkovo náb. 3, 150 00 Praha 5
tel./fax.: 257 318 769, mob.: 732 310 121
sportprojekta@seznam.cz
Zodp. projektant: Ing. arch. Michal Bureš
Vyrpracoval: Karen Dolejší, Michal Bureš