


ZÁKLAD OSVĚTLOVACÍHO STOŽÁRU 6m
(doporučené rozměry základové patky)

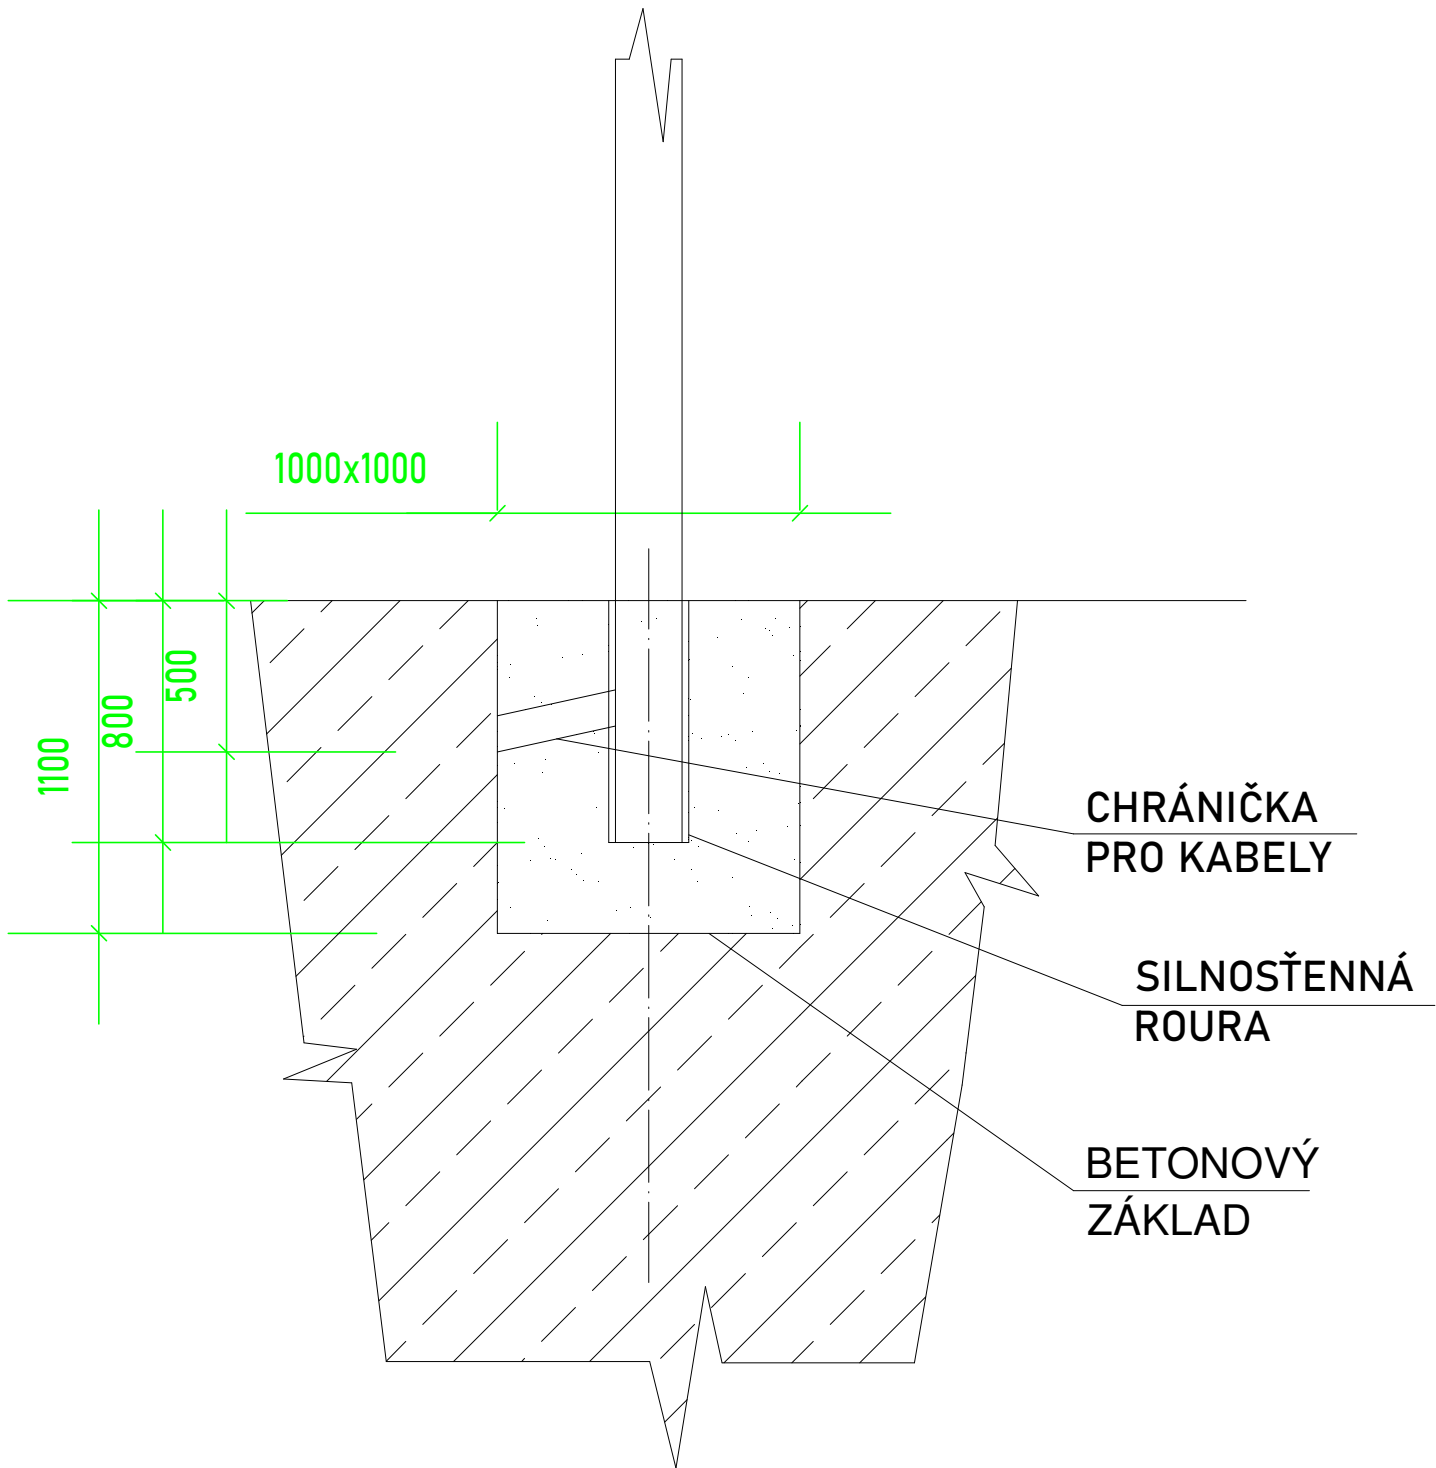

NÁZEV A ADRESA STAVBY MULTIFUNKČNÍ ŠKOLNÍ HŘIŠTĚ Z Š R O Z T O K Y poz. č. parc.180/3, k.ú. Rostoky u Křivoklátu	
INVESTOR	Obec Rostoky č.p. 128, 270 23 Rostoky

STUPEŇ DOKUMENTACE DOKUMENTACE PRO ZMĚNU STAVBY PŘED DOKONČENÍM	
OBSAH	ELEKTRO - ZÁKLAD OSV. STOŽÁR
měřítko	číslo přílohy
1/25	17
	datum
	11/2024

GENERÁLNÍ PROJEKTANT
SPORTPROJEKTA
SPORTPROJEKTA PRAHA, s.r.o.
Janáčkovo náb. 3, 150 00 Praha 5
tel./fax.: 257 318 769, mob.: 732 310 121
sportprojekta@seznam.cz
Zodp. projektant: Ing.arch. Michal Bureš
Vypracoval: Karen Dolejší, Michal Bureš