



PŘEHLEDNÁ SITUACE ŠIRŠÍCH VZTAHŮ

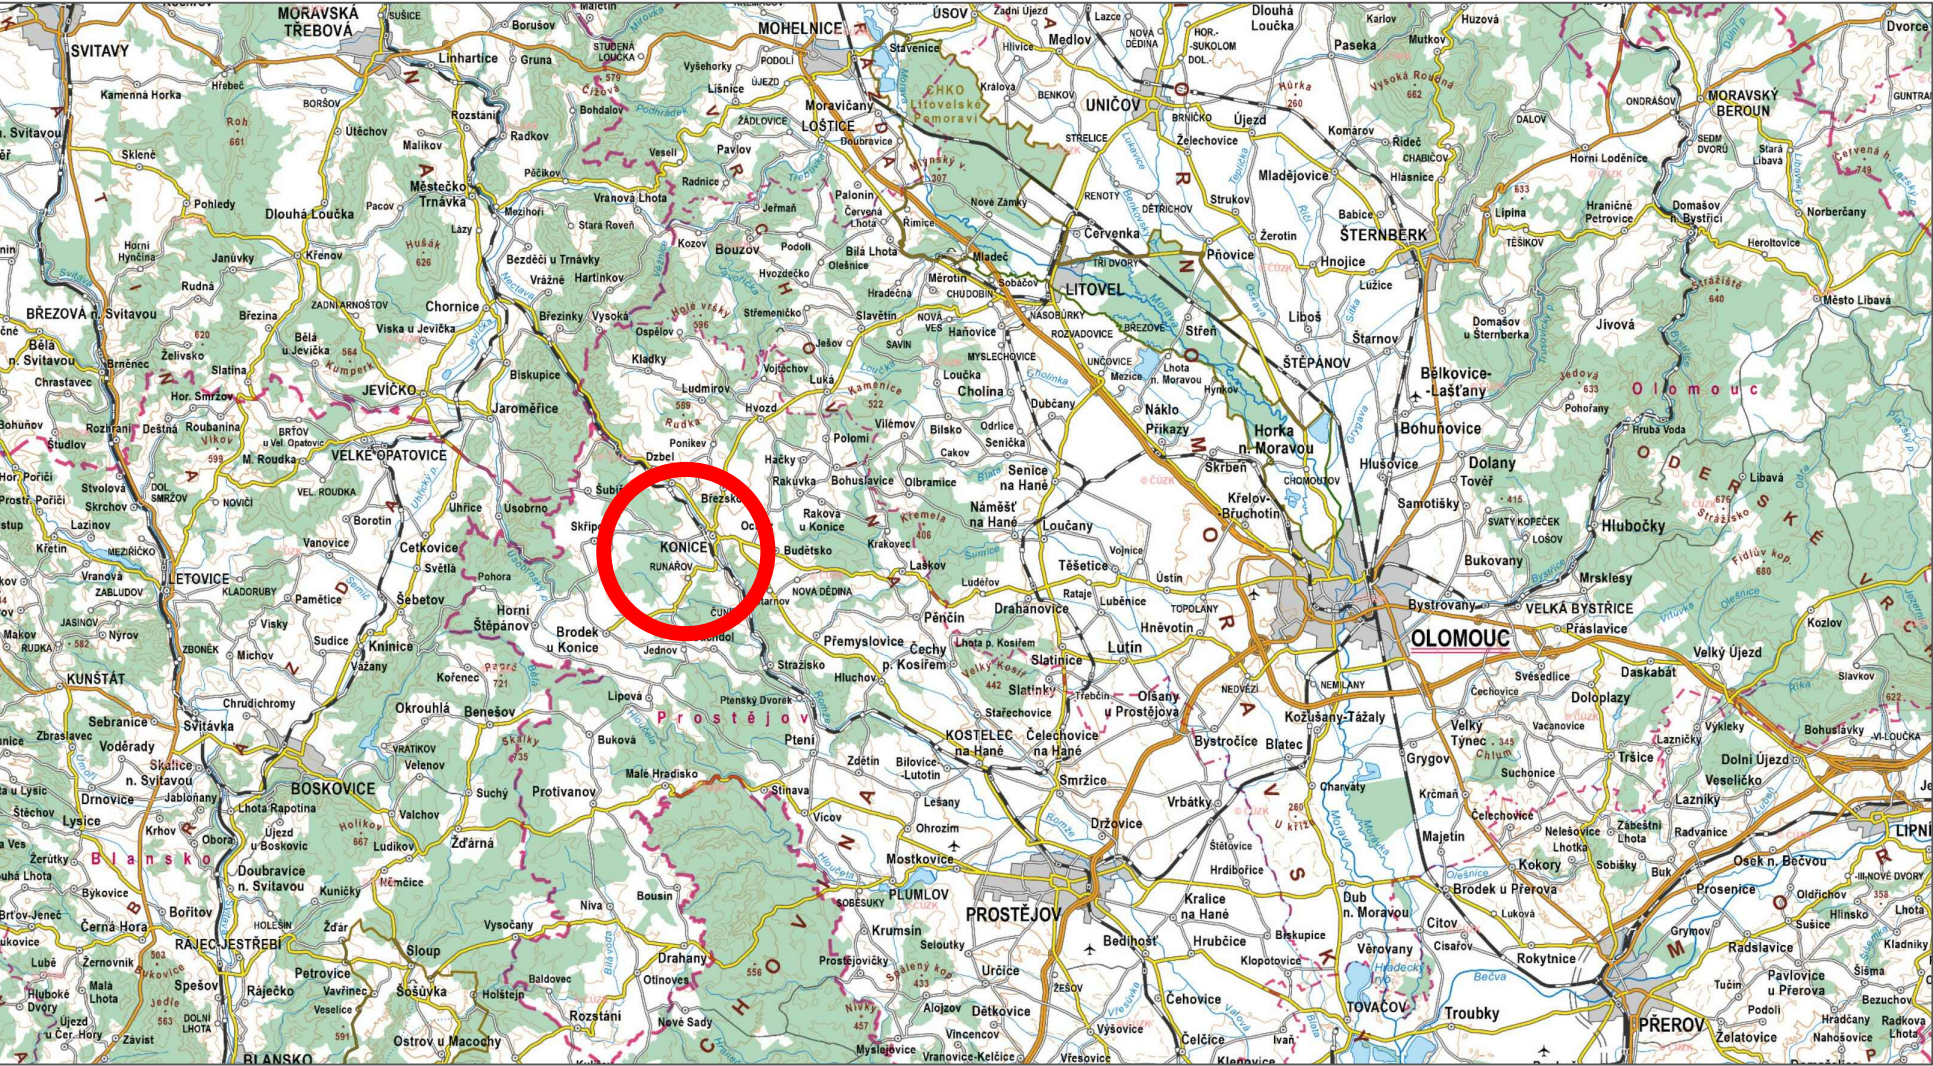

PŘEHLEDNÁ SITUACE ŠIRŠÍCH VZTAHŮ

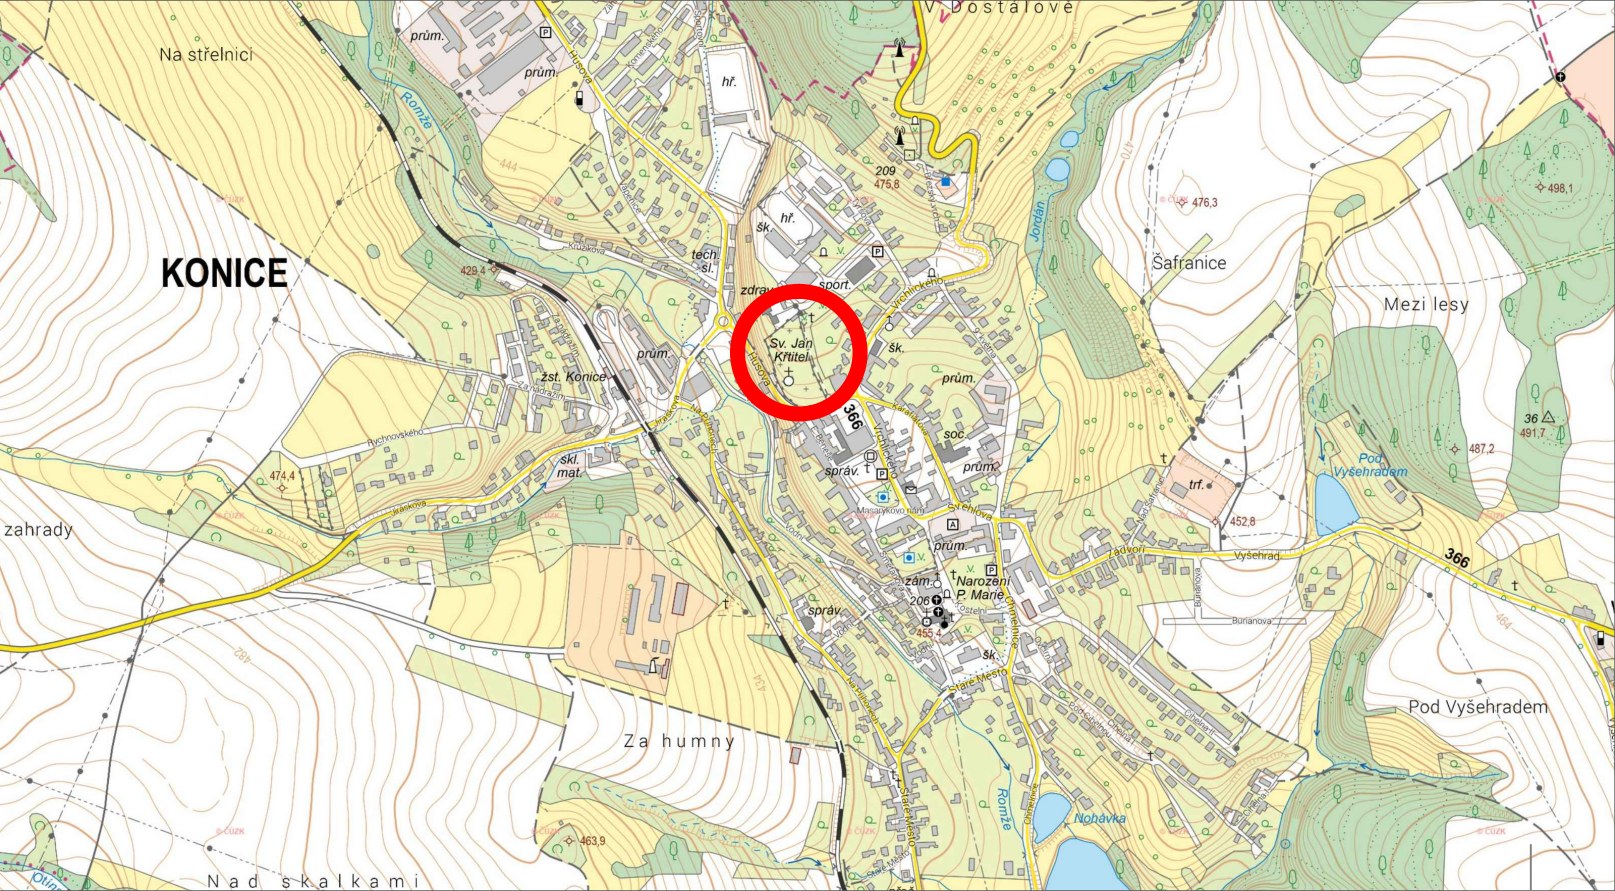

NÁZEV PROJEKTU: · OBNOVA HŘBITOVA V KONICI	ZHOTOVITEL: Ing. Jaroslav Brzák zahrádní a krajinářská tvorba Vodní 274, NÁMĚSTÍ NA HANĚ 783 44 tel.: 605 174 701      jarek.brzak@post.cz	
ZODPOVĚDNÝ PROJEKTANT: · ING. JAROSLAV BRZÁK		
VYPRACOVAL: · ING. JAROSLAV BRZÁK	DATUM: 01 / 2024	MĚŘÍTKO: ·
MÍSTO: KONICE · K.Ú.: KONICE	STUPEŇ: PROJEKT	FORMÁT: 2 A 4
ČÁST: OBNOVA HŘBITOVA V KONICI	Č.VÝKR: C01	PARÉ: ·
VÝKRES: C01 - PŘEHLEDNÁ SITUACE ŠIRŠÍCH VZTAHŮ		