



JIHOVÝCHODNÍ POHLED

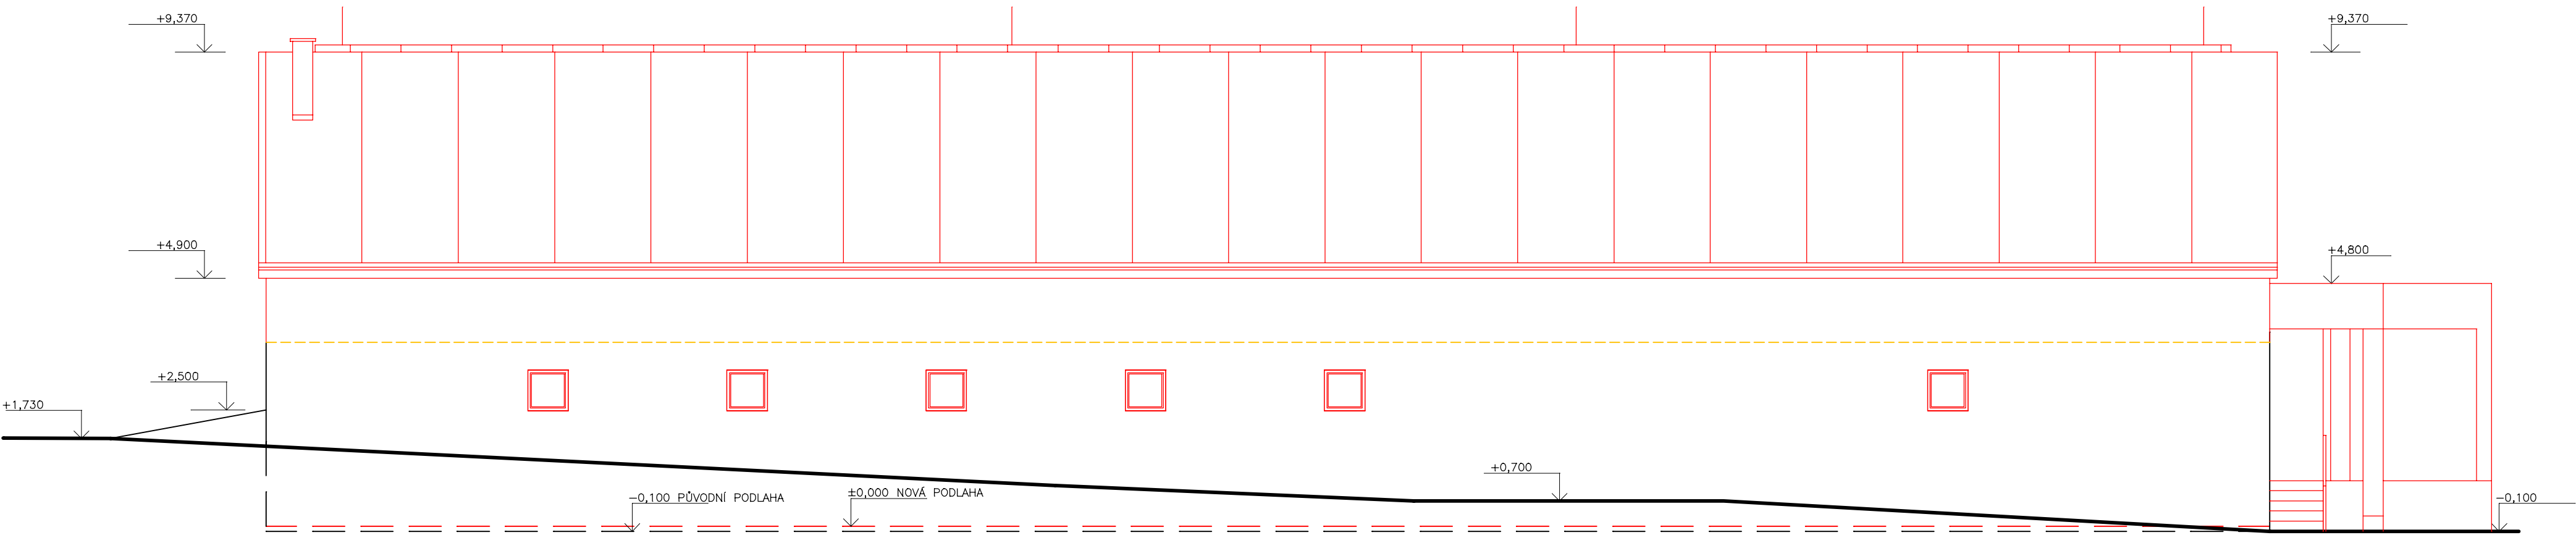

SEVEROVÝCHODNÍ POHLED

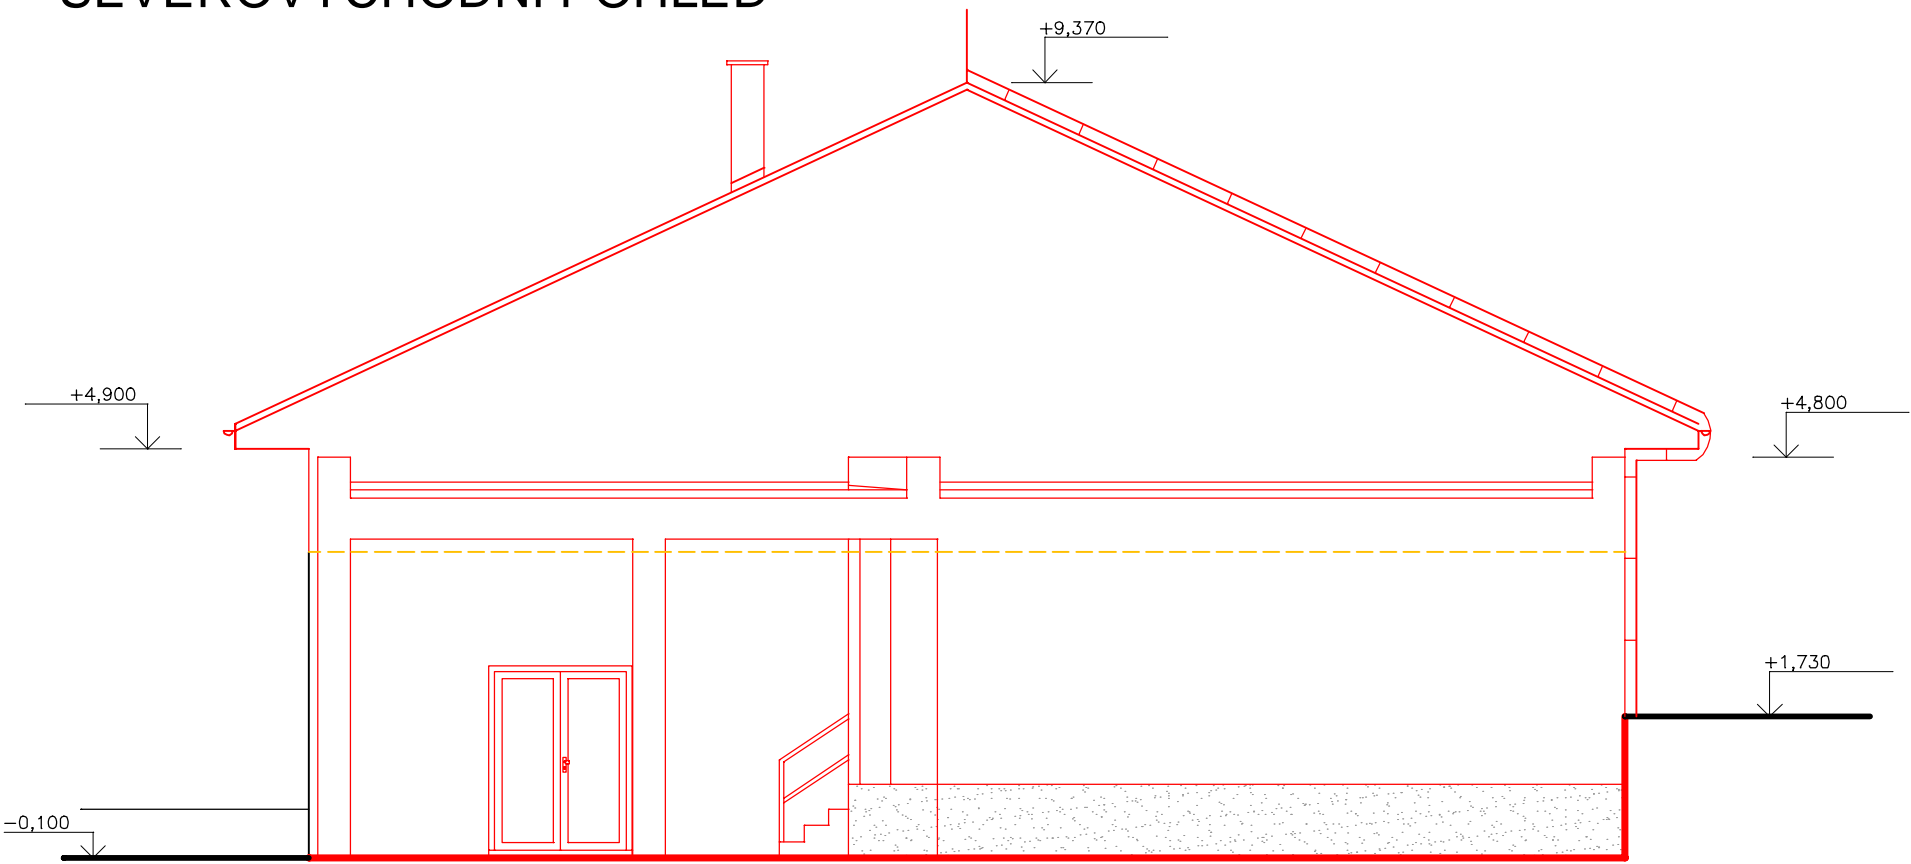

±0,000=STÁVAJÍCÍ ÚROVEŇ 1.PODLAŽÍ

Zodp. projektant	Vypracoval	Schválil		
Ing. David Urbánek	Ing. David Urbánek	Ing. David Urbánek		
		<i>(převzato)</i>		
INVESTOR: HTC servis, s.r.o., Kopaniny 841/9, 664 47/Střelice				
Akce: <b>STAVEBNÍ ÚPRAVY STÁVAJÍCÍHO OBJEKTU A ÚSPORY ENERGIE V AREÁLU HTC servisu, s.r.o.</b>			DATUM	06/2022
			STUPEŇ	ZSS
			PARC. Č.	st. 34
			K.Ú.	Radešín nad Bobrovkou
			Č. ZAKÁZKY	0522
Obsah: <b>POHLED SV, JV - NOVÝ STAV</b>			MĚŘITKO	ČÍSLO VÝKRESU
			1:100	D.1.1.2.34