


LEGENDA :

ZELENĚ :

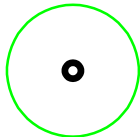

NOVÉ STROMY 14 ks

STAVEBNÍ PRÁCE :




MLATOVÁ ZPEVNĚNÁ PLOCHA
ŠÍŘKA - 140 cm (DÉLKA - 43m)
PLOCHA - 61 m²


NIVELETA = KOPÍROVAT PŘEDEM
UPRAVENOU PLOCHU



TRÁVNÍKOVÝ LEM - FLEXIBILNÍ PLASTOVÝ
- 141 m

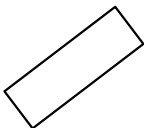


LAVIČKY - 2 ks

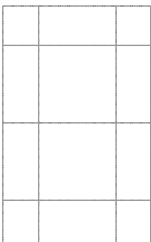

VYTÝČOVACÍ RASTR

CELKOVÁ ZÁJMOVÁ PLOCHA = 338 m²

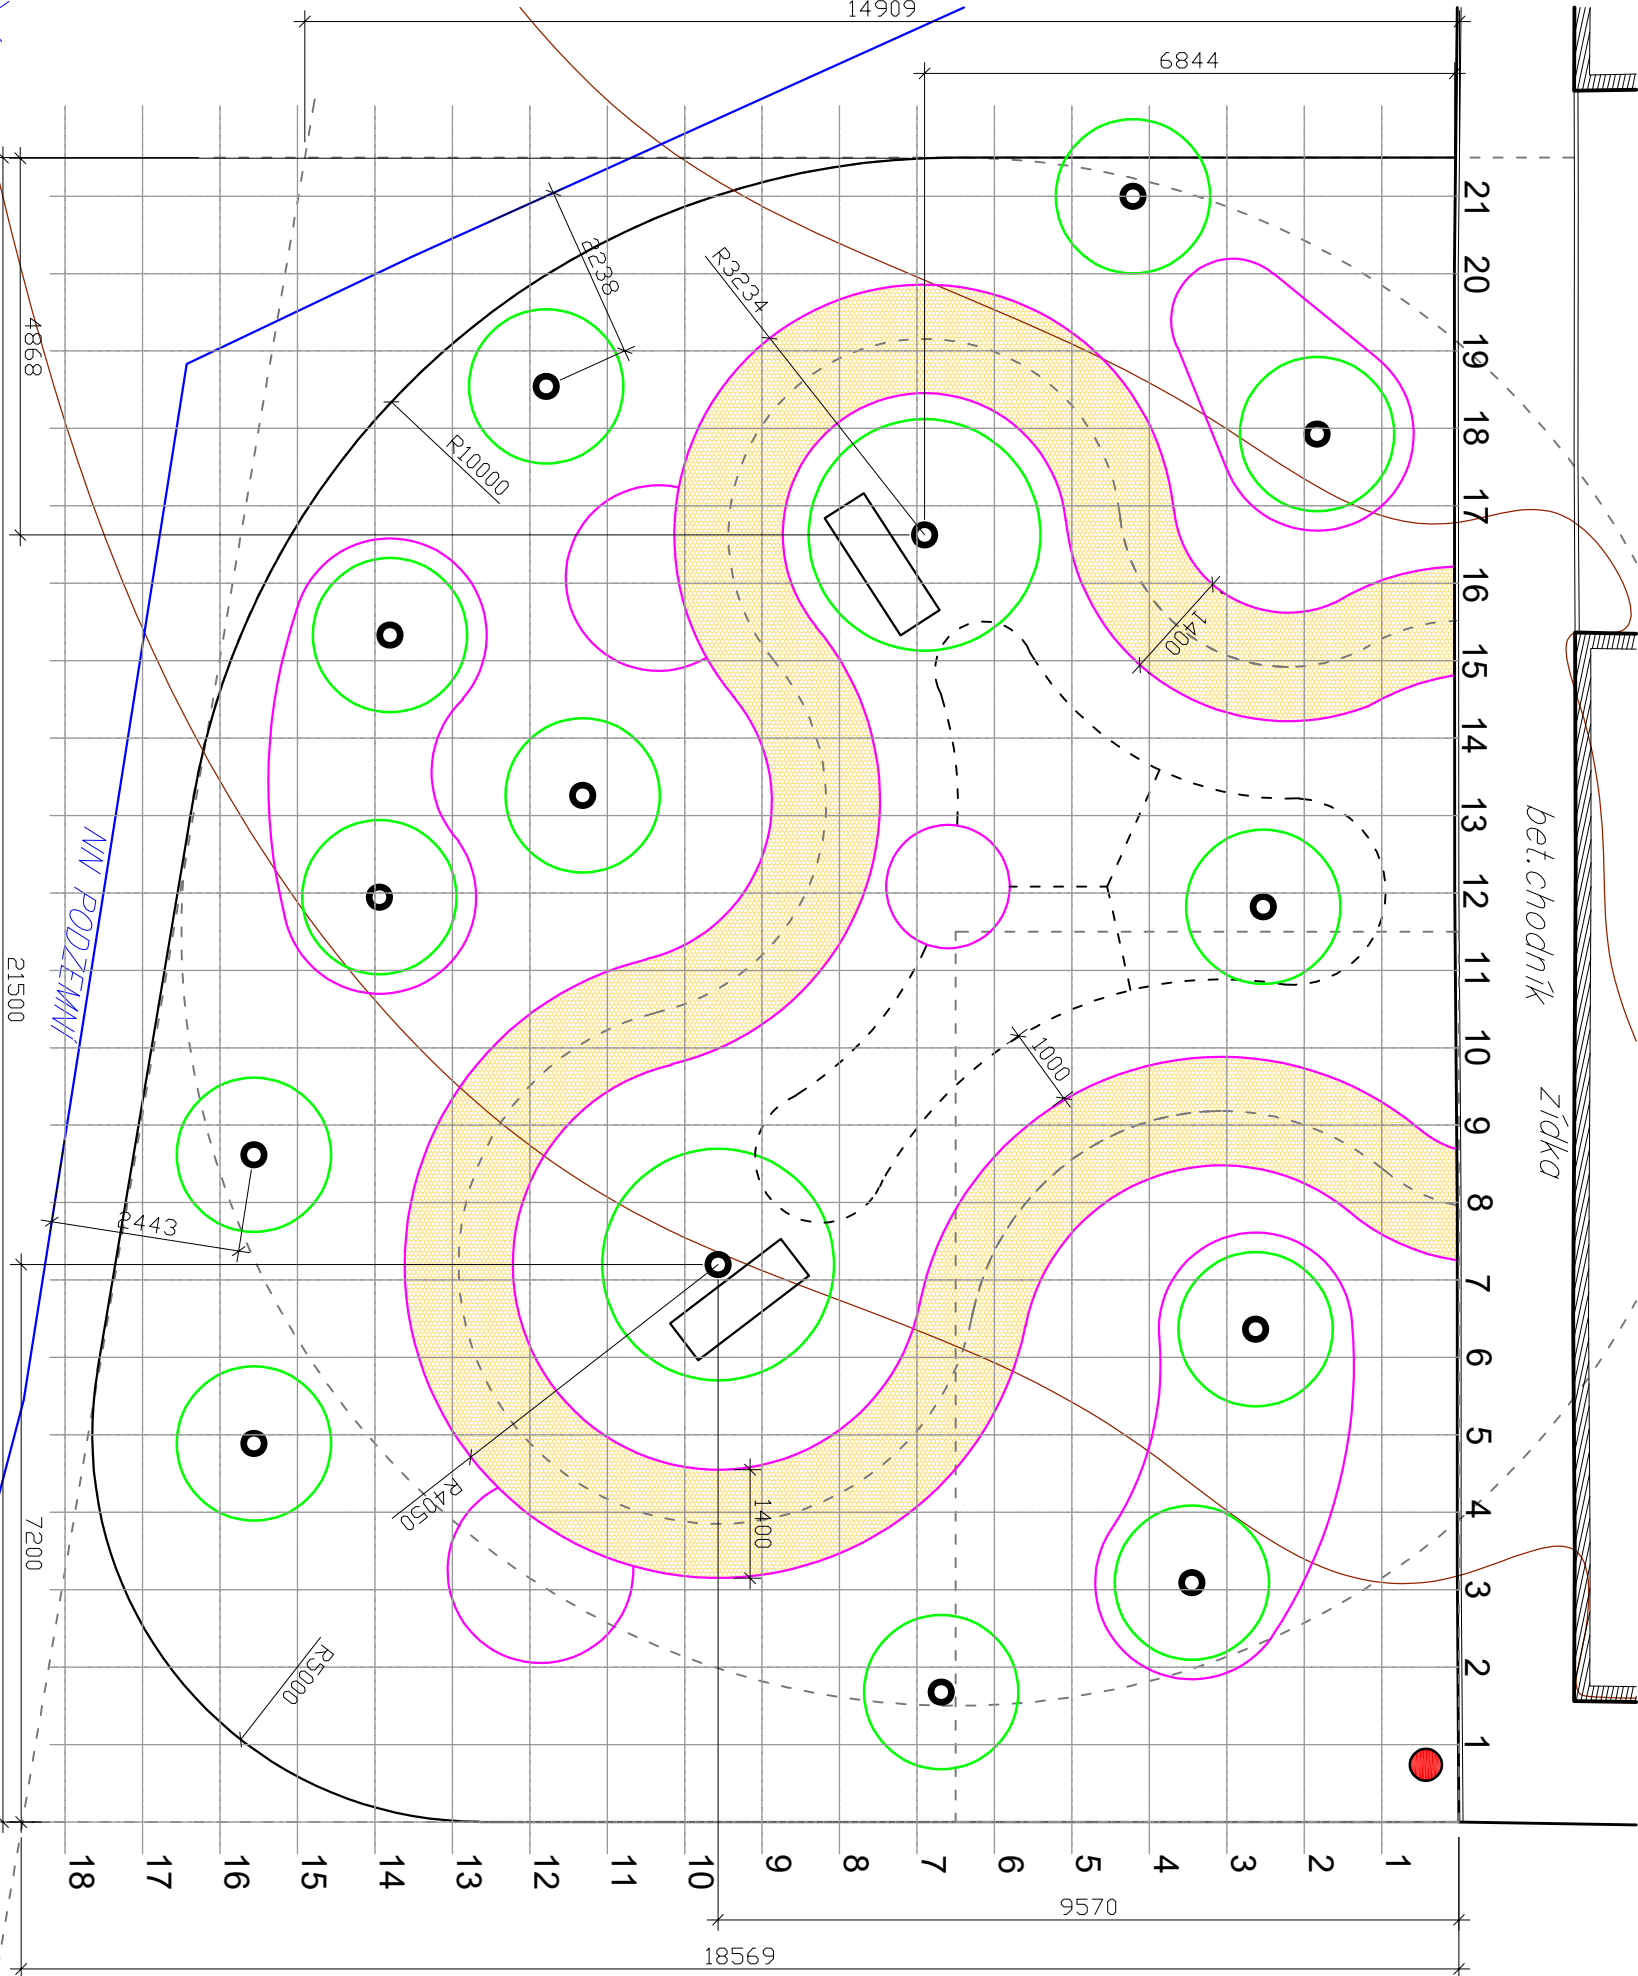

ZODP. PROJEKTANT:	BARBORA KYŠKOVÁ			
VYPRACOVAL:	ING. PETR ZÁVODNÝ			
KONTROLOVAL:	BARBORA KYŠKOVÁ			
INVESTOR:	OBEC TĚRLICKO, MAJOVÁ 474/16, 735 42 TĚRLICKO-HORNÍ TĚRLICKO			
NÁZEV STAVBY:	SADOVÉ ÚPRAVY NA HŘBITOVĚ			
MÍSTO STAVBY:	TĚRLICKO			
PARCELA Č.:	VIZ. A. PRŮVODNÍ ZPRÁVA			
KATASTRÁLNÍ ÚZEMÍ:	HORNÍ TĚRLICKO			
NÁZEV VÝKRESU:	LES VZPOMÍNEK VYTÝČOVACÍ PLÁN			
DATUM:	11/2024			
FORMÁT:	840x420			
ARCHIVNÍ ČÍSLO:				
DOKUMENTACE OBJEKTU:	DPS			
STAVEBNÍ OBJEKT:	-			
SO 02				
MĚŘÍTKO:	A3 1:100	ČÍSLO VÝKRESU: D.2.2.1		