
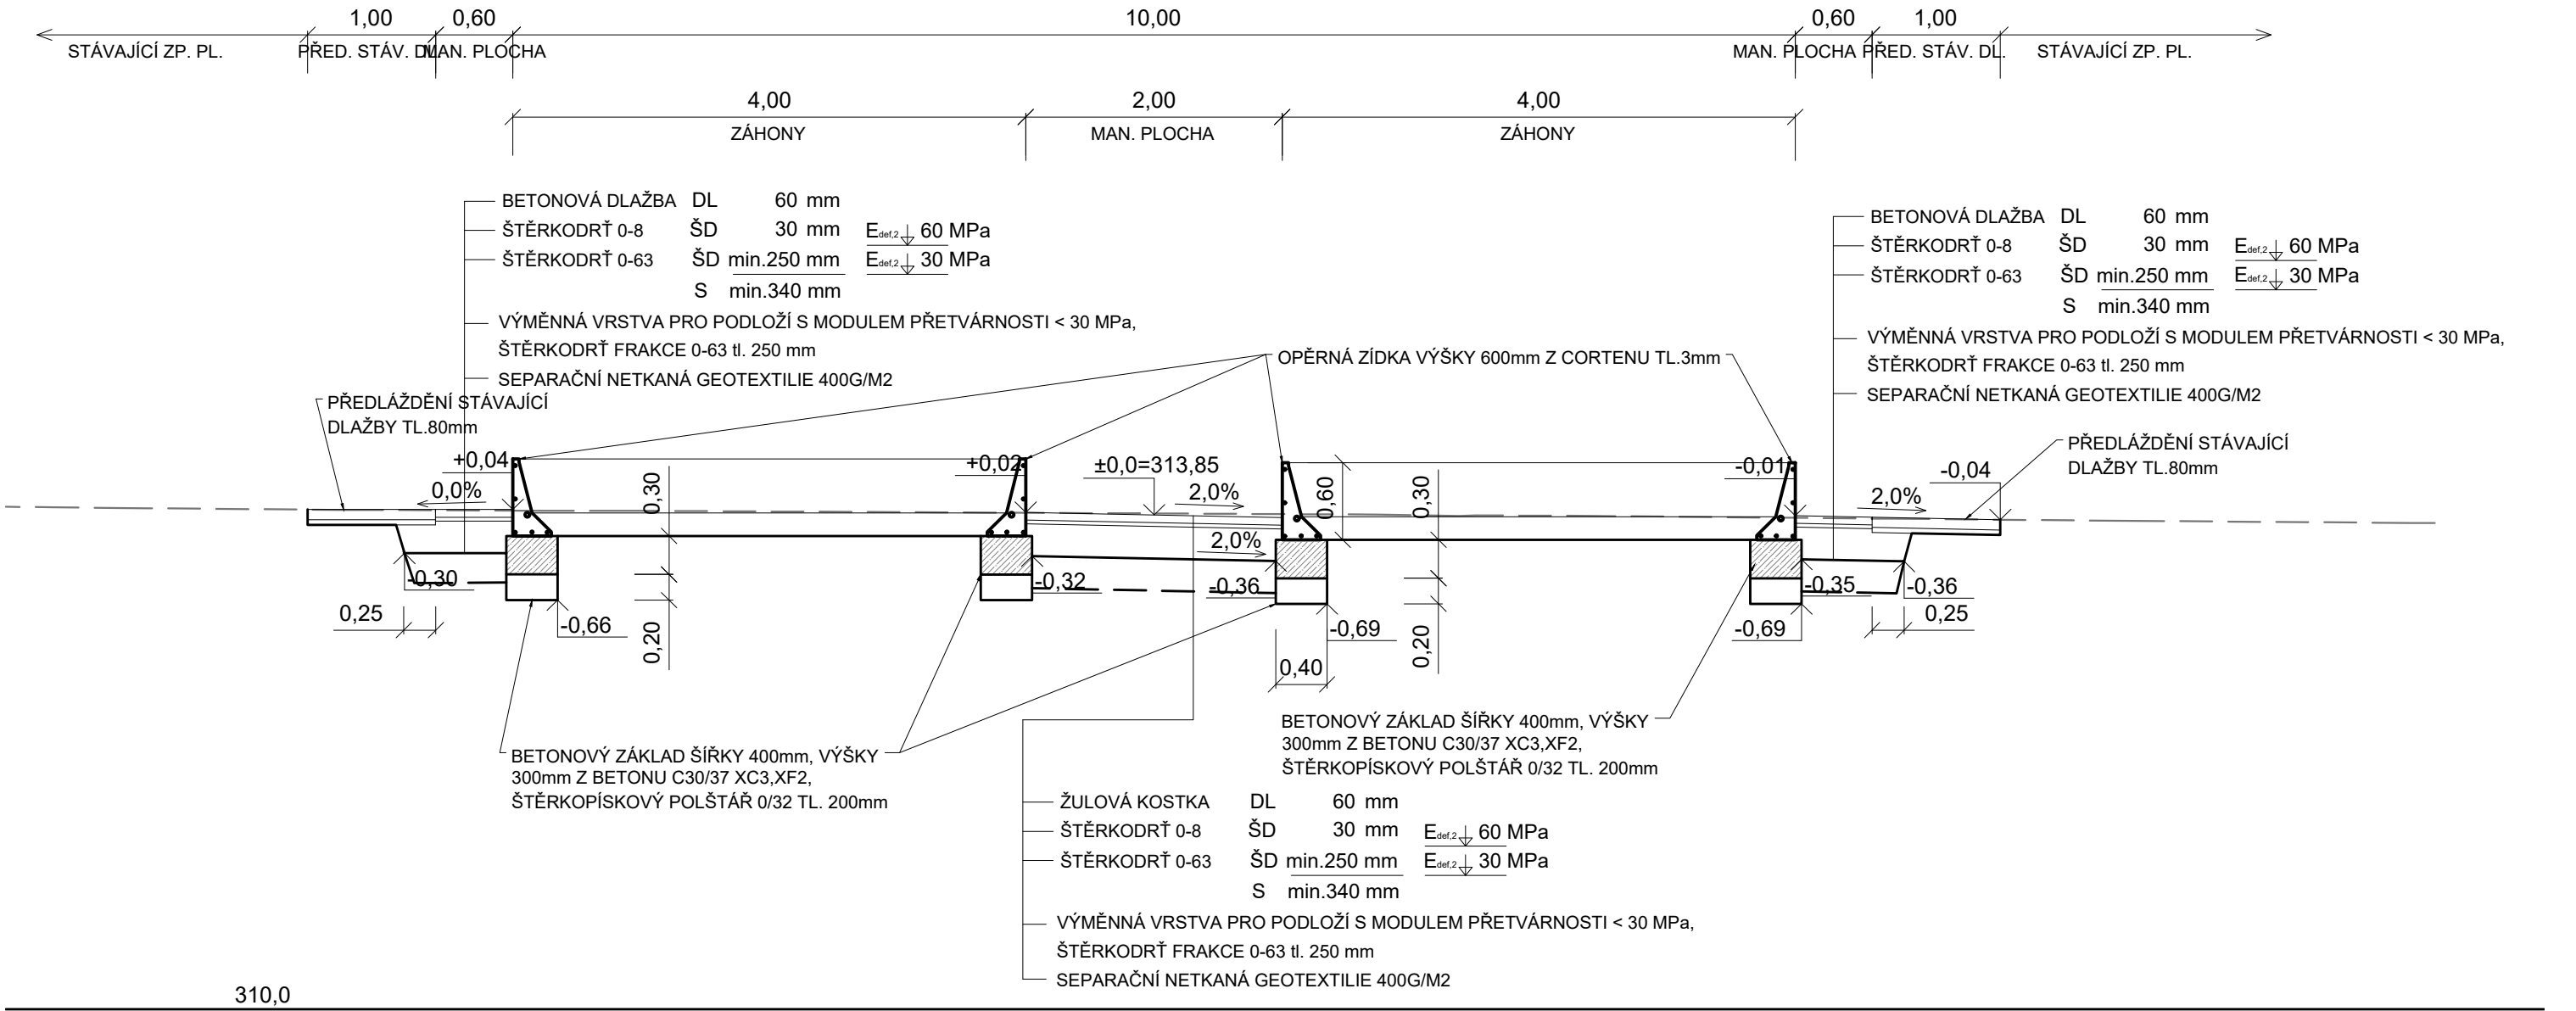



CHARAKTERISTICKÝ ŘEZ 2.

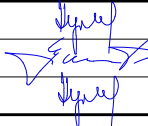

±0,000 = ____ m.n.m (BPV)

ZODP. PROJEKTANT:	BARBORA KYŠKOVÁ			Občanská 1116/18 710 00 Ostrava email: info@atris.cz tel. +420 724 796 049	
VYPRACOVAL:	ING.LADISLAV ZAHRADNÍČEK				
KONTROLOVAL:	BARBORA KYŠKOVÁ				
INVESTOR: OBEC TĚRLICKO, MÁJOVÁ 474/16, 735 42 TĚRLICKO-HORNÍ TĚRLICKO			DATUM:	11/2024	
			FORMÁT:	420x297	
NÁZEV STAVBY: ÚPRAVA PLOCH NÁMĚSTÍ V OBCI TĚRLICKO			ARCHIVNÍ ČÍSLO:		
			DOKUMENTACE OBJEKTU: DPS		
			-		
			STAVEBNÍ OBJEKT:		
MÍSTO STAVBY:	TĚRLICKO		SO 01		
PARCELA Č.:	1246,983/1,983/2,1025/1,1025/15				
KATASTRÁLNÍ ÚZEMÍ:	HORNÍ TĚRLICKO		MĚŘÍTKO: 1:50		
NÁZEV VÝKRESU: CHARAKTERISTICKÝ ŘEZ 2.					