

**Dohoda č. 19474**  
**o úpravě vodního díla z důvodu činnosti a umístění stavby v jeho ochranném pásmu**

**Investor stavby:** Obec Těrlicko  
se sídlem: Májová 474/16, 735 42 Těrlicko – Horní Těrlicko  
Zástupce ve věcech smluvních: Ing. David Biegún, starosta obce  
Zástupci při jednáních ve věcech technických: Ing. Michaela Sýkorová  
IČ: 00297666  
DIČ: CZ00297666  
dále jen „investor“

**Vlastník:** Severomoravské vodovody a kanalizace Ostrava a.s.  
se sídlem: 28. října 1235/169, Mariánské Hory, 709 00 Ostrava  
Zástupce ve věcech smluvních: Ing. Petr Grzonka, ředitel kanalizací na základě pověření uděleného představenstvem společnosti  
Zástupci při jednáních ve věcech technických:  
vedoucí provozu: Ing. Adam Szczuka  
vedoucí střediska: Antonín Bonczek  
vedoucí centrálního zásahu: Ing. Marcel Motal  
Bankovní spojení: ING Bank N.V., organizační složka, č.ú. 1000497429/3500  
IČ: 45193665  
DIČ: CZ45193665  
Zapsán v obchodním rejstříku u Krajského soudu v Ostravě, oddíl B, vložka č. 347  
dále jen „SmVaK Ostrava a.s.“

Výše uvedené strany uzavírají ve smyslu § 23 v návaznosti na § 24 zákona č. 274/2001 Sb. (dále jen „zákon“) tuto dohodu:

**I. Úvodní ustanovení**

Investor (nebo také účastník dohody) prohlašuje, že je investorem stavby s názvem „**STAVEBNÍ ÚPRAVY SCHODIŠTĚ U UL. OKRAJOVÁ parc. č. 1359, 3968/1 a 3968/4 k.ú. Horní Těrlicko**“, v rámci které dojde ke stavební úpravě venkovního schodiště (dále jen stavba) na pozemcích parc. č. 1359 v k.ú. Horní Těrlicko, ve které je uložena kanalizační šachta (dále jen vodní dílo) v majetku a provozování SmVaK Ostrava a.s. Předmětná stavba je částečně situována v ochranném pásmu předmětného vodního díla, které má na základě zákona č. 274/2001 Sb. o vodovodech a kanalizacích v platném znění stanoveno ochranné pásmo vodorovně v šířce 1,5 m od vnějšího líce potrubí na každou stranu.

Účastníci dohody konstatují, že výše uvedenou stavbou dojde ke změně podmínek zařízení SmVaK Ostrava a.s., v důsledku čehož je ohrožen jeho plynulý a bezpečný provoz. **S ohledem na tuto skutečnost je nutné provést výškovou úpravu nivelety poklopu stávající kanalizační šachty do nové nivelety venkovního schodiště dle podmínek uvedených v článku II. a IV. této dohody.**

**II. Povinnosti účastníků dohody**

**A. Investor stavby:**

Při plnění této dohody zabezpečí na svůj náklad:

1. Kompletní realizaci stavby úpravy vodního díla, kterou si zajistí s ohledem na § 1, odst. 2 zákona, ve znění pozdějších předpisů u SmVaK Ostrava a.s., se sídlem 28. října 1235/169, Mariánské Hory, 709 00 Ostrava, IČ: 45193665, kontakt: prelozky@smvak.cz.
2. Zpracování harmonogramu postupu prací na stavbě, která úpravu vodního díla vyvolala s návazností na samotnou stavbu úpravy vodního díla a jeho předání k odsouhlasení zástupci SmVaK Ostrava a.s., vedoucímu centrální zásahové služby, nebo jeho pověřenému zástupci min. 30 dnů před zahájením prací. Uvedený harmonogram postupu prací bude předán výhradně písemnou formou, a to minimálně zápisem do stavebního deníku.
3. Před zahájením prací na úpravě vodního díla předání dvou par ověřené dokumentace pro provádění stavby.



**B. SmVaK Ostrava a.s.:**

Při plnění této dohody se zavazuje zajistit:

1. Kompletní realizaci stavby úpravy vodního díla, to vše na náklady investora dle ustanovení čl. II. odstavce A.1. této dohody.
2. Zahájení prací na úpravě vodního díla specifikovaného v čl. I. této dohody v termínech a dle cenových podmínek smlouvy o dílo, která se jejím uzavřením účastníky této dohody, stane nedílnou součástí této dohody.
3. Vystavení předávacího protokolu stavby úpravy vodního díla specifikované v čl. I. této dohody, po její realizaci.

**III. Doložka Compliance**

Účastníci této dohody berou na vědomí a svým podpisem stvrzují, že v průběhu vyjednávání o této dohodě vždy jednali a postupovali čestně a transparentně. Současně se zavazují, že takto budou jednat i při plnění této dohody a veškerých činnostech s ní souvisejících. Účastníci dohody se dále zavazují vždy jednat tak a přijmout taková opatření, aby nedošlo ke vzniku důvodného podezření ze spáchání trestného činu či k samotnému jeho spáchání (včetně formy účastenství) se zvláštním důrazem na trestné činy týkající se úplatkářství, podvodu, financování terorismu, legalizace výnosů z trestné činnosti a obecně jakéhokoli projevu korupce, tj. jednat tak aby kterékoliv účastníkovi dohody nemohla být přičtena odpovědnost podle zákona č. 418/2011 Sb., o trestní odpovědnosti právnických osob a řízení proti nim, nebo nevznikla trestní odpovědnost fyzických osob (včetně zaměstnanců) podle trestního zákoníku, případně aby nebylo zahájeno trestní stíhání proti jakémukoli účastníkovi dohody, a to včetně jejich zaměstnanců podle platných právních předpisů.

Investor stavby zaručuje, že ani on sám, ani případně jeho vlastníci, funkcionáři nebo klíčoví zaměstnanci nebyli v posledních pěti (5) letech pravomocně odsouzeni za úplatkářství nebo jakékoli jiné korupční praktiky, a to nejen v souvislosti s jejich odbornou činností.

Investor stavby prohlašuje, že se seznámil se zásadami, hodnotami a cíli Compliance programu společnosti SmVaK Ostrava a.s. (viz <https://www.smvak.cz/compliance-program>), zejména pak s jejím Etickým kodexem a Protikorupční politikou. Investor stavby se při plnění této dohody zavazuje dodržovat zásady, hodnoty a cíle Compliance programu společnosti SmVaK Ostrava a.s., a to po celou dobu jejího trvání, pokud to jejich povaha umožňuje. Účastníci dohody se dále zavazují navzájem si neprodleně oznámit důvodné podezření ohledně možného naplnění skutkové podstaty jakéhokoli z trestných činů, zejména pak trestného činu korupční povahy, a to bez ohledu a nad rámec případné zákonné oznamovací povinnosti; obdobně platí i ve vztahu k jednání, které je v rozporu se zásadami vyjádřenými v tomto článku.

Jakéhokoli nedodržení Etického kodexu nebo protikorupční politiky Investorem stavby a/nebo existence situace na straně Investora stavby, která znamená jakéhokoli oficiální vyšetřování související s korupcí, jsou podstatným porušením dohody s právem společnosti SmVaK Ostrava a.s. odstoupit od dohody, a to bez jakékoli sankce pro SmVaK Ostrava a. s., či možné povinnosti k náhradě újmy.

**IV. Ostatní ujednání**

1. Účastníci této dohody prohlašují, že úprava vodního díla specifikovaná v čl. I. této dohody se provádí na náklady investora stavby s tím, že vlastnictví vodního díla se po provedení jeho úpravy nemění a zůstává stále ve vlastnictví SmVaK Ostrava a.s. Její realizací a úhradou všech závazků ze strany investora budou vyrovnány veškeré nároky obou účastníků dohody vyplývající z této dohody. Tímto není dotčeno právo na náhradu škody vůči investorovi ze strany SmVaK Ostrava a.s. v případě nedodržení závazků z této dohody a navazující smlouvy o dílo plynoucích.
2. Oba účastníci dále prohlašují, že platební podmínky a termíny realizace úpravy vodního díla se budou řídit příslušným ustanovením samostatné smlouvy o dílo uzavřené mezi investorem jako objednatelem a SmVaK Ostrava a.s. jako zhotovitelem, která navazuje na tuto dohodu o úpravě vodního díla.
3. Nedílnou součástí této dohody je orientační zakres úpravy vodního díla, který je přílohou č. 1 této dohody.
4. Pro účely plnění této smlouvy a pro zajištění efektivní komunikace s investorem, společnost SmVaK v nezbytném rozsahu shromažďuje a zpracovává jeho osobní údaje, osobní údaje kontaktních osob nebo jiných subjektů uvedených v této smlouvě či se jinak podílejících na plnění této smlouvy. Osobní údaje

jsou zpracovávány po dobu, po kterou tyto subjekty údajů plní role a úkoly související s touto smlouvou, a to po celou dobu platnosti této smlouvy a dále po dobu nutnou pro vypořádání práv a povinností ze smlouvy a dále po dobu nutnou pro jejich archivaci v souladu příslušnými právními předpisy. Investor se zavazuje tyto subjekty údajů o zpracování informovat a předat jim informace dostupné na internetové adrese společnosti SmVaK: [www.smvak.cz](http://www.smvak.cz).

5. Tato dohoda nabývá platnosti a účinnosti dnem jejího podpisu oběma smluvními stranami. Nebude-li dohoda podepsána oběma účastníky téhož dne, stává se platnou a účinnou dnem podpisu pozdějšího.
6. Smluvní strany se výslovně dohodly, že povinnost dle zákona č. 340/2015 Sb., o registru smluv v platném znění (dále jen zákon o registru smluv), tj. uveřejnit smlouvu v registru smluv, nese vyplnit investor jakožto subjekt dle § 2, odst. 1 citovaného zákona a že tuto povinnost splní nejpozději do 20 dnů od oboustranného podpisu této smlouvy s tím, že tato smluvní strana se zavazuje zaslat SmVaK Ostrava a.s. kopii potvrzení o uveřejnění smlouvy v registru smluv zaslané správcem registru dle § 5, odst. 4 zákona o registru smluv, a to v termínu do 5 pracovních dnů od doručení tohoto potvrzení. Smluvní strany prohlašují, že tato smlouva neobsahuje žádné informace ve smyslu § 3, odst. 1 zákona č. 340/2015 Sb. a proto souhlasí se zveřejněním celého textu smlouvy
7. V ostatním se smluvní vztah řídí občanským zákoníkem č. 89/2012 Sb. a zákonem č. 274/2001 Sb. ve znění pozdějších předpisů.
8. Tato dohoda je vyhotovena ve 2 stejnopisech, z nichž každá smluvní strana obdrží jedno vyhotovení. Dohodu lze měnit nebo doplňovat jen dodatky v písemné formě.
9. Tato dohoda byla schválena Radou obce na 35. schůzi, usnesením č. 770/11/35/24, dne 24.7.2024.

V Ostravě dne ..... 16. 08. 2024

V Těrlicku, dne ..... 29. 07. 2024

Za SmVaK Ostrava a.s.:

Za investora:

Ing. Petr Grzonka  
ředitel kanalizací


Severomoravské vodovody  
a kanalizace Ostrava a.s.  
28. října 1235/169, Mariánské Hory  
709 00 Ostrava

Ing. David Biegún  
starosta obce





# Příloha č. 1

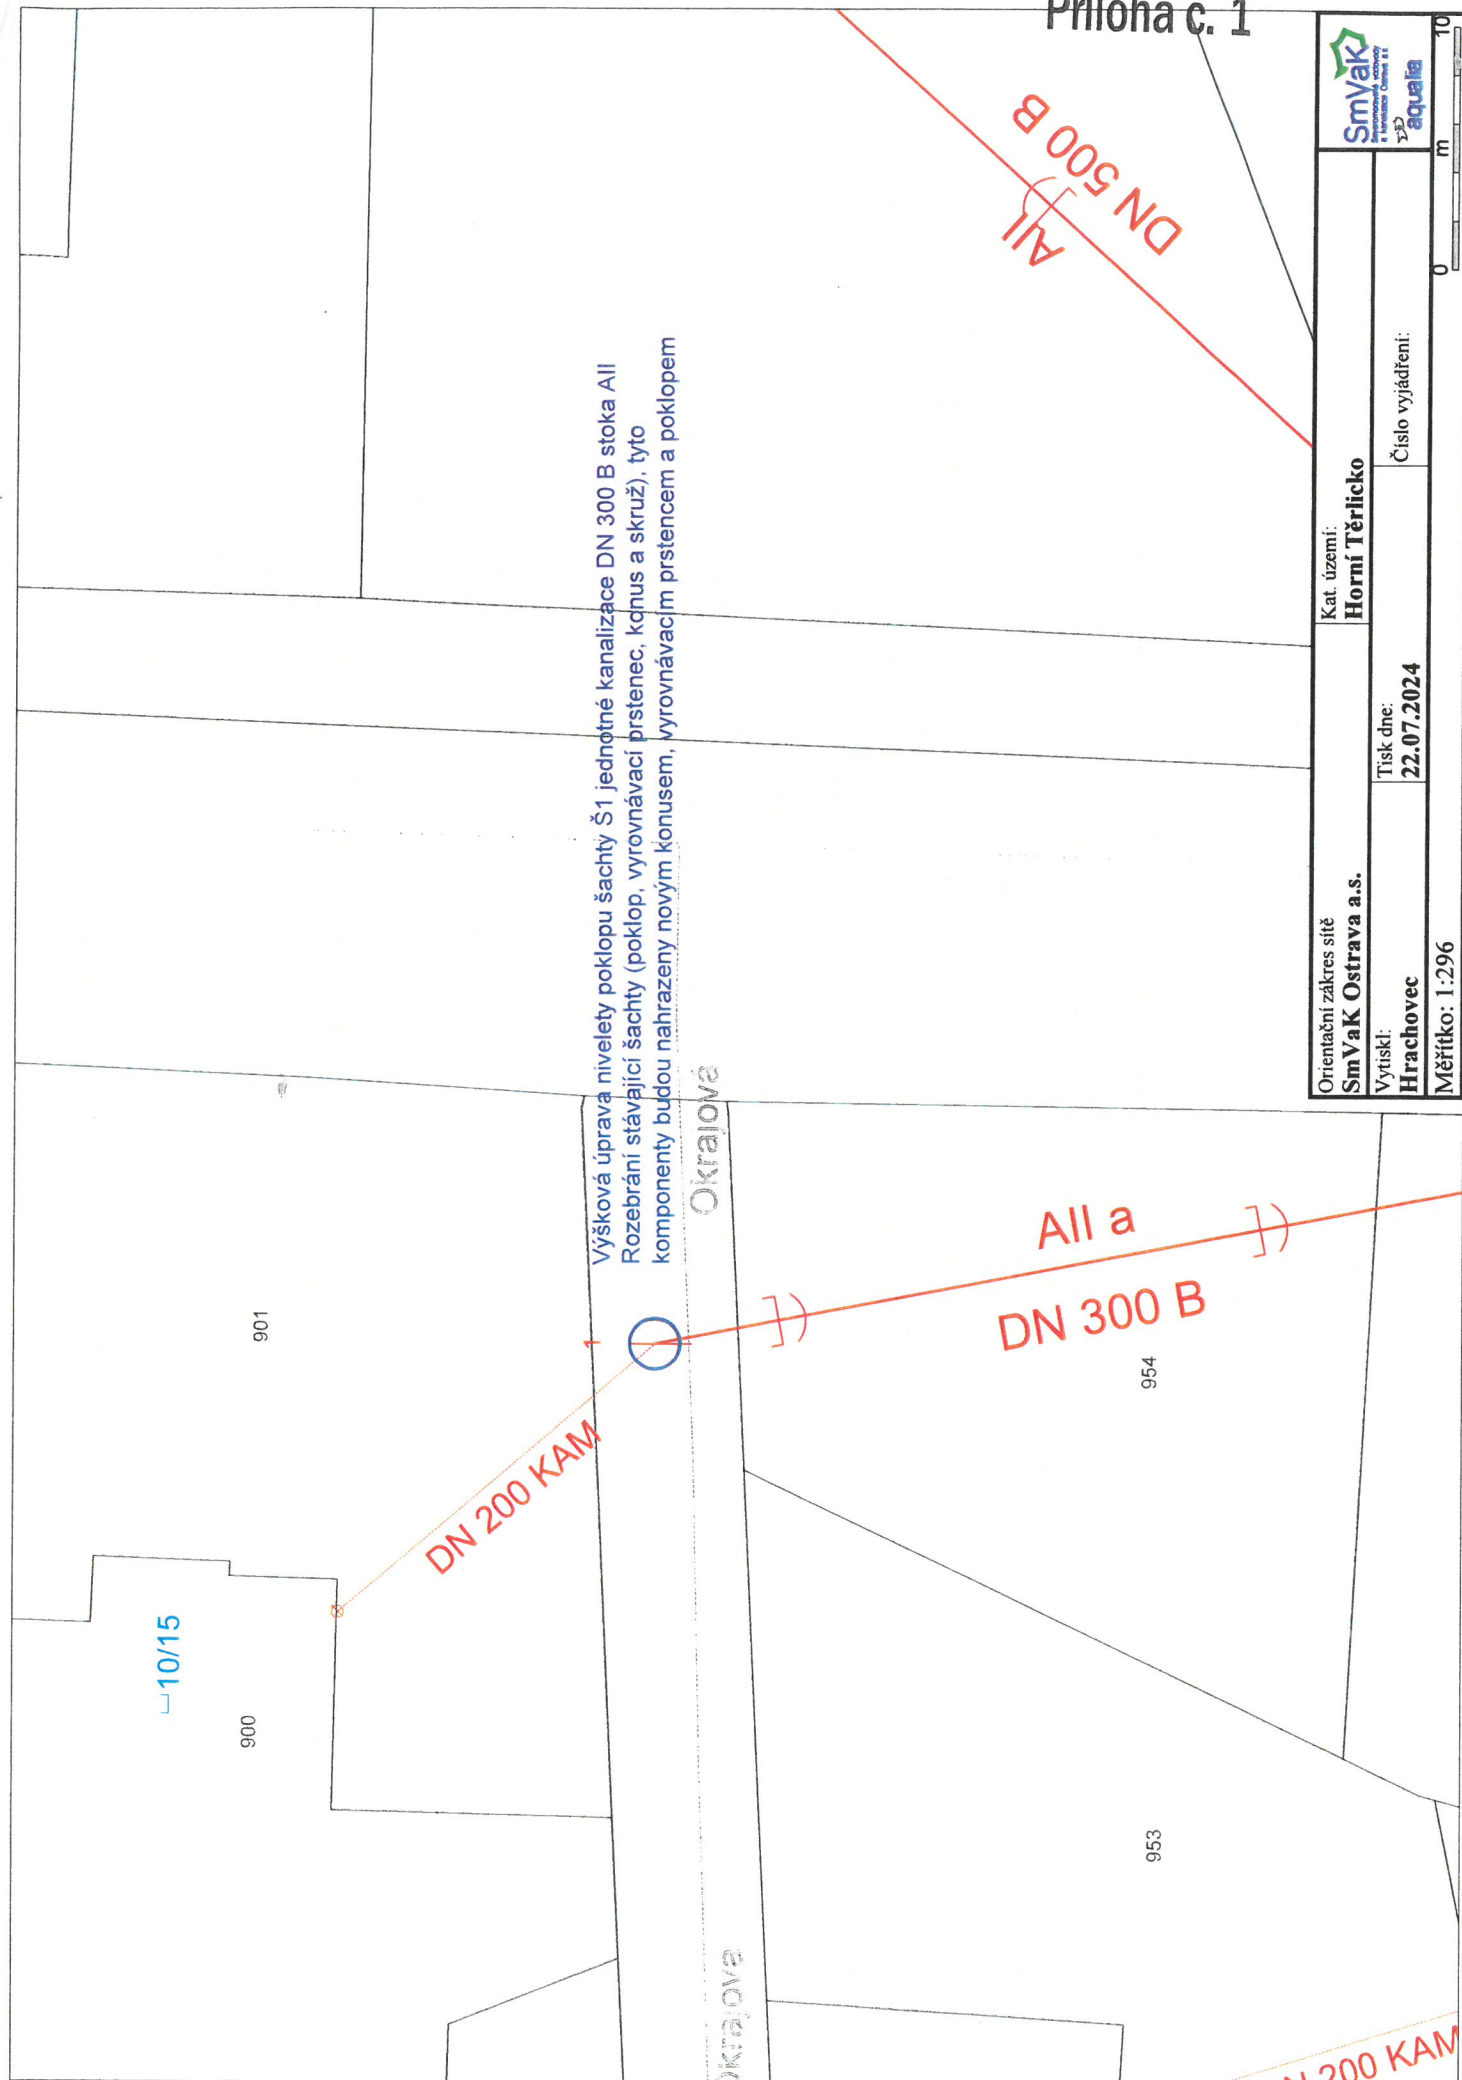

Výšková úprava nivelety poklopu šachty Š1 jednotné kanalizace DN 300 B stoka All  
 Rozebrání stávající šachty (poklop, vyrovnávací prstenec, kónus a skruž), tyto  
 komponenty budou nahrazeny novým konusem, vyrovnávacím prstencem a poklopem

Orientační zakres sítě <b>SmVaK Ostrava a.s.</b>		Kat. území: <b>Horní Těrlícko</b>	<b>Smyvak</b> Inženýrská společnost s r. o. IČO: 253 68 888 <b>aquaia</b>
Vytiskl: <b>Hrachovec</b>	Tisk dne: <b>22.07.2024</b>	Číslo vyjádření:	
Měřítko: 1:296		0 m 10	