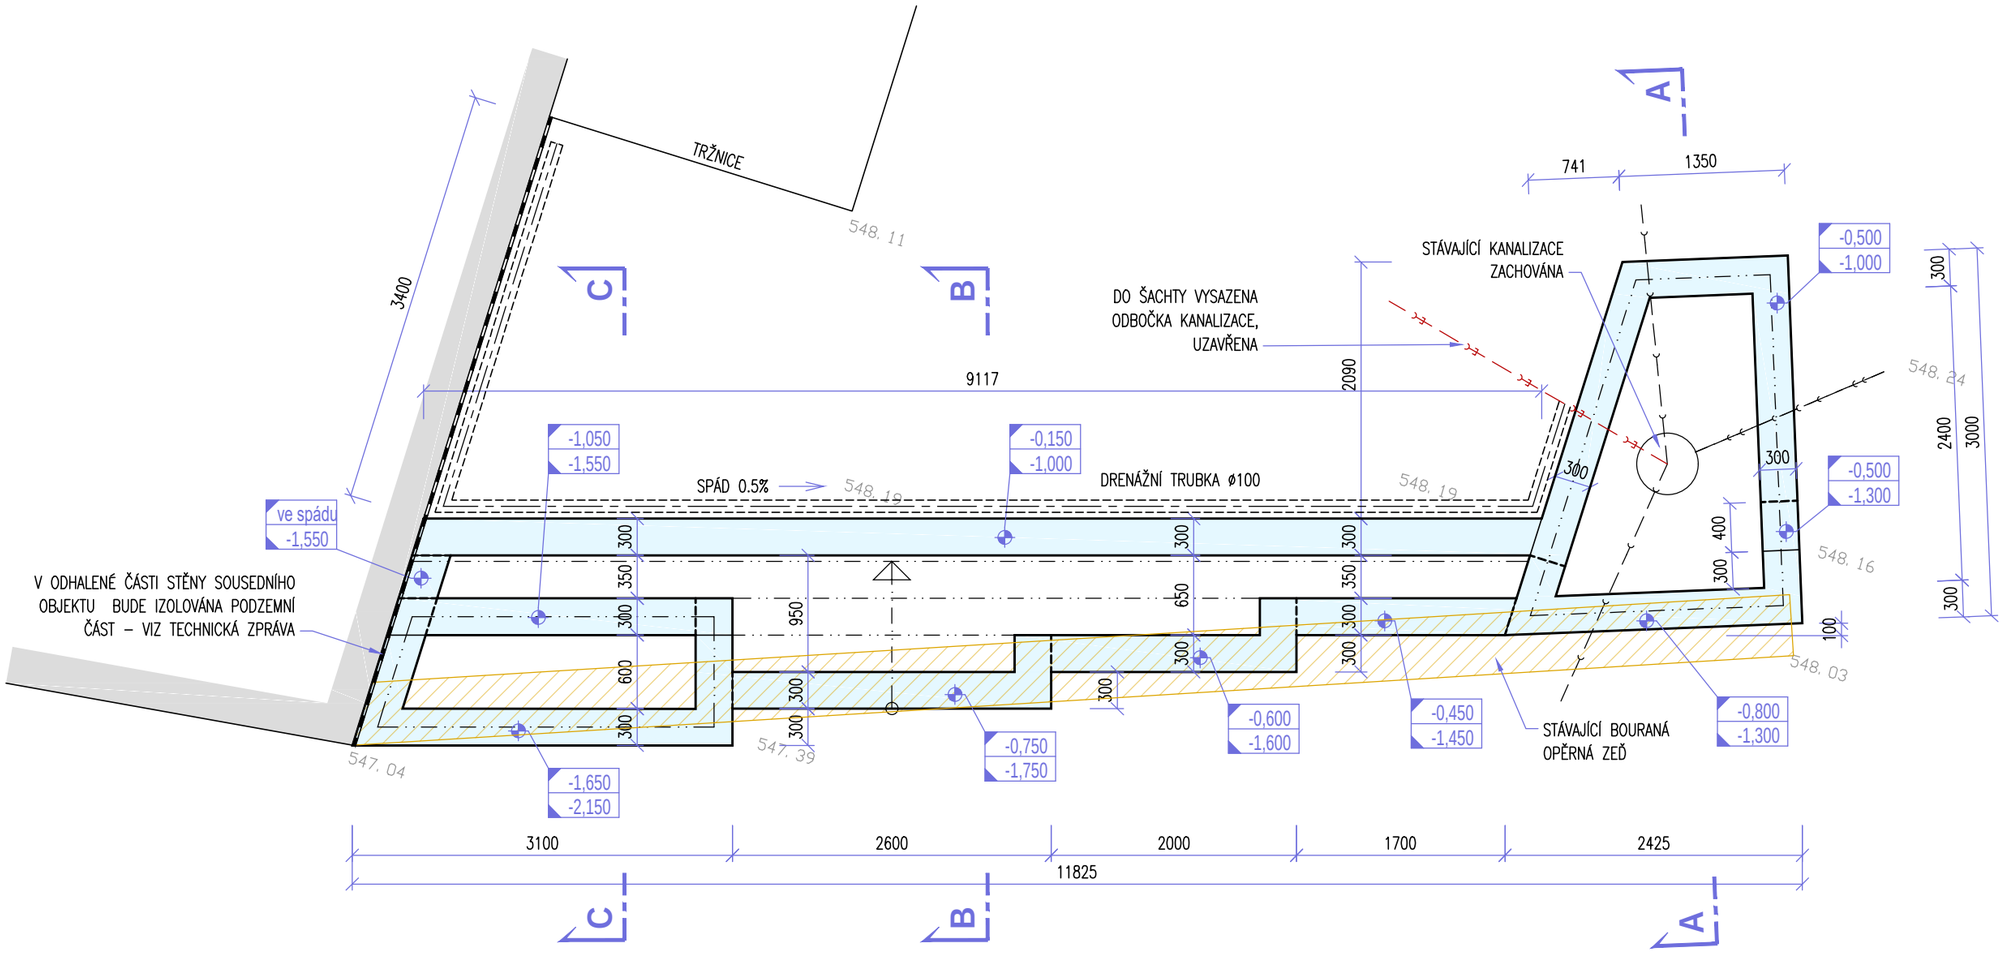

LEGENDA ZNAČENÍ

-0,250 / -1,250 — vrch základová spára

stávající kanalizace

nová kanalizace

drenáž Ø100

POZNÁMKA

beton základů min. C20/25

±0,00= 548.190 m n.m. (B.p.v)

Zodpovědný projektant profese	projektant	**Ing. Petr Višinka** projektování staveb nám. Míru 116, 679 74, Olešnice tel. 732 881 551
Ing. Petr Višinka	Ing. Petr Višinka	
Stavebník : Město Olešnice, náměstí Míru 20, 67974 Olešnice		
Místo stavby : náměstí Míru, Olešnice, p.č. 91/1, 136/36		Č. zakázky
Akce : **Úprava tržnice, nám. Míru, Olešnice 1. etapa**		Datum 04/2025
		Formát
		Měřítko 1 : 50
Objekt :		Stupeň Dokumentace pro provádění stavby
Část, profese : Architektonicko stavební řešení		
Název výkresu : Základy		Číslo výkresu **03**