


POVRCH UZEMÍ
PARC. ČÍSLO
663 783
KAT. UZEMÍ
Dolní Těřčice

ZPEVNĚNÁ PLOCHA

663

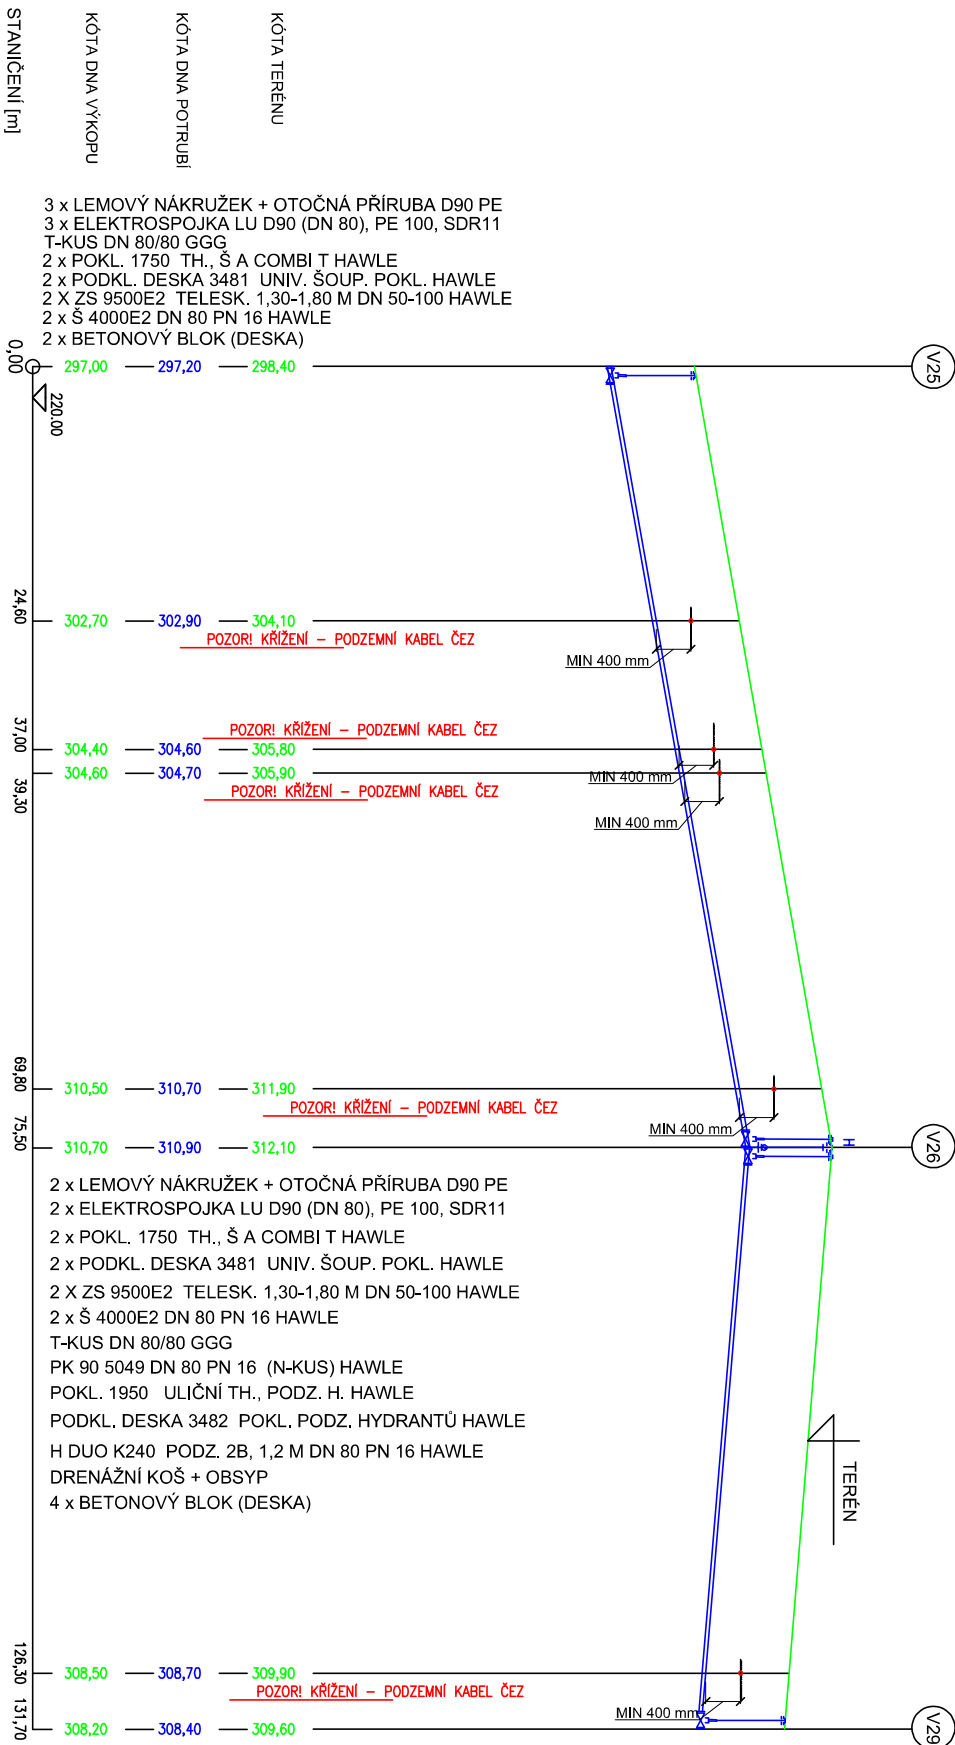

MATERIÁL
D90 PE100RC SDR11
DĚLKA
75,5 m
SPAD
18,1%

56,2 m
4,4%

Investor : obec Těřčice	Katastrální území: Dolní Těřčice		Zpracovatel: Kreslil: Kontroloval:	Tureček Tureček Tureček	Datum: 05/2025	Zhotovitel PD: Ing. Drahomír Tureček
				Stupeň: DPS		Morava 575 739 04 Prazmo
Akce: Prodloužení vodovodního řadu ul. U Hřáze, k. ú. Dolní Těřčice			Revize: A0	Formát: A3		
Název výkresu: PODÉLNÝ PROFIL SO01 VĚTEV V7			Číslo výkresu: D.1.1.B.21			Měřítko: 1:500-1000
						Zakázka: