


ZPEVNĚNÁ PLOCHA	6261	663
Dolní Tetřívko		

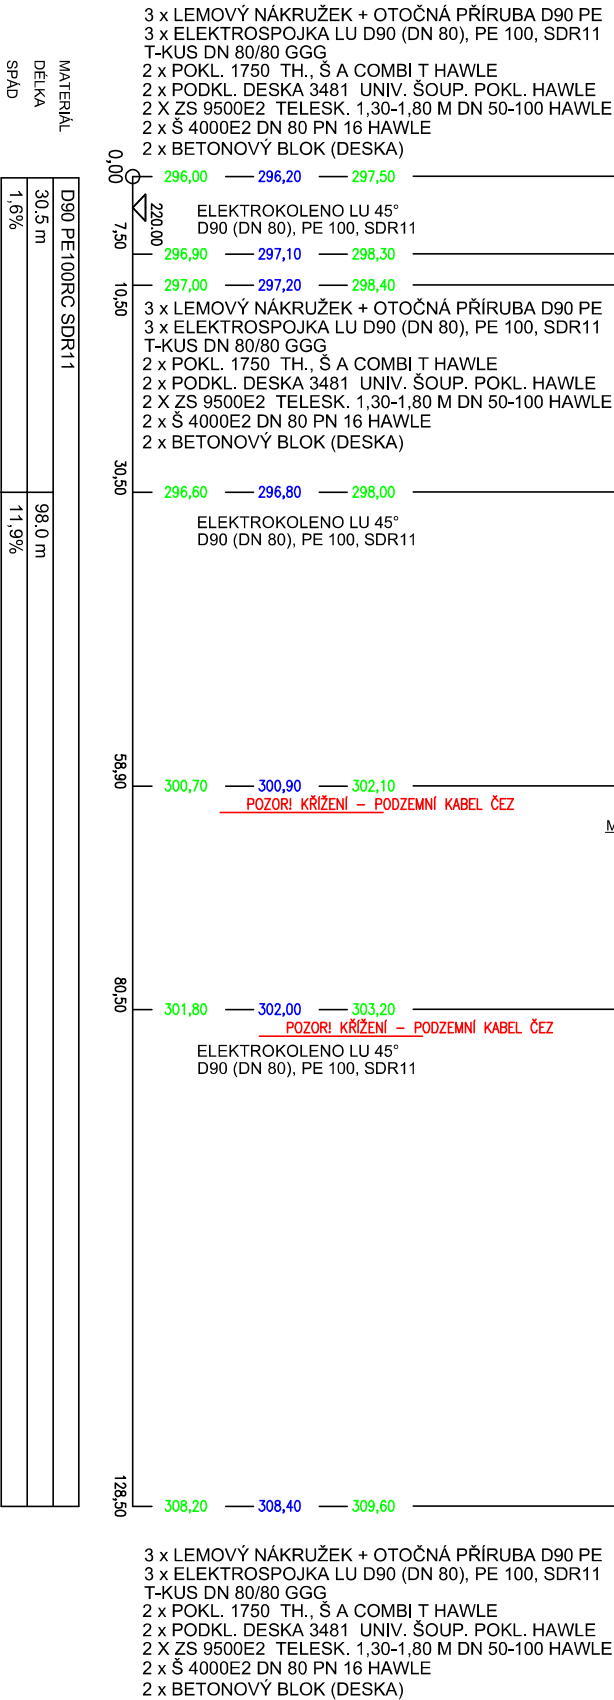

PODÉLNÝ PROFIL SO01 VĚTEV V8_1	D.1.1.B.22
--------------------------------	------------