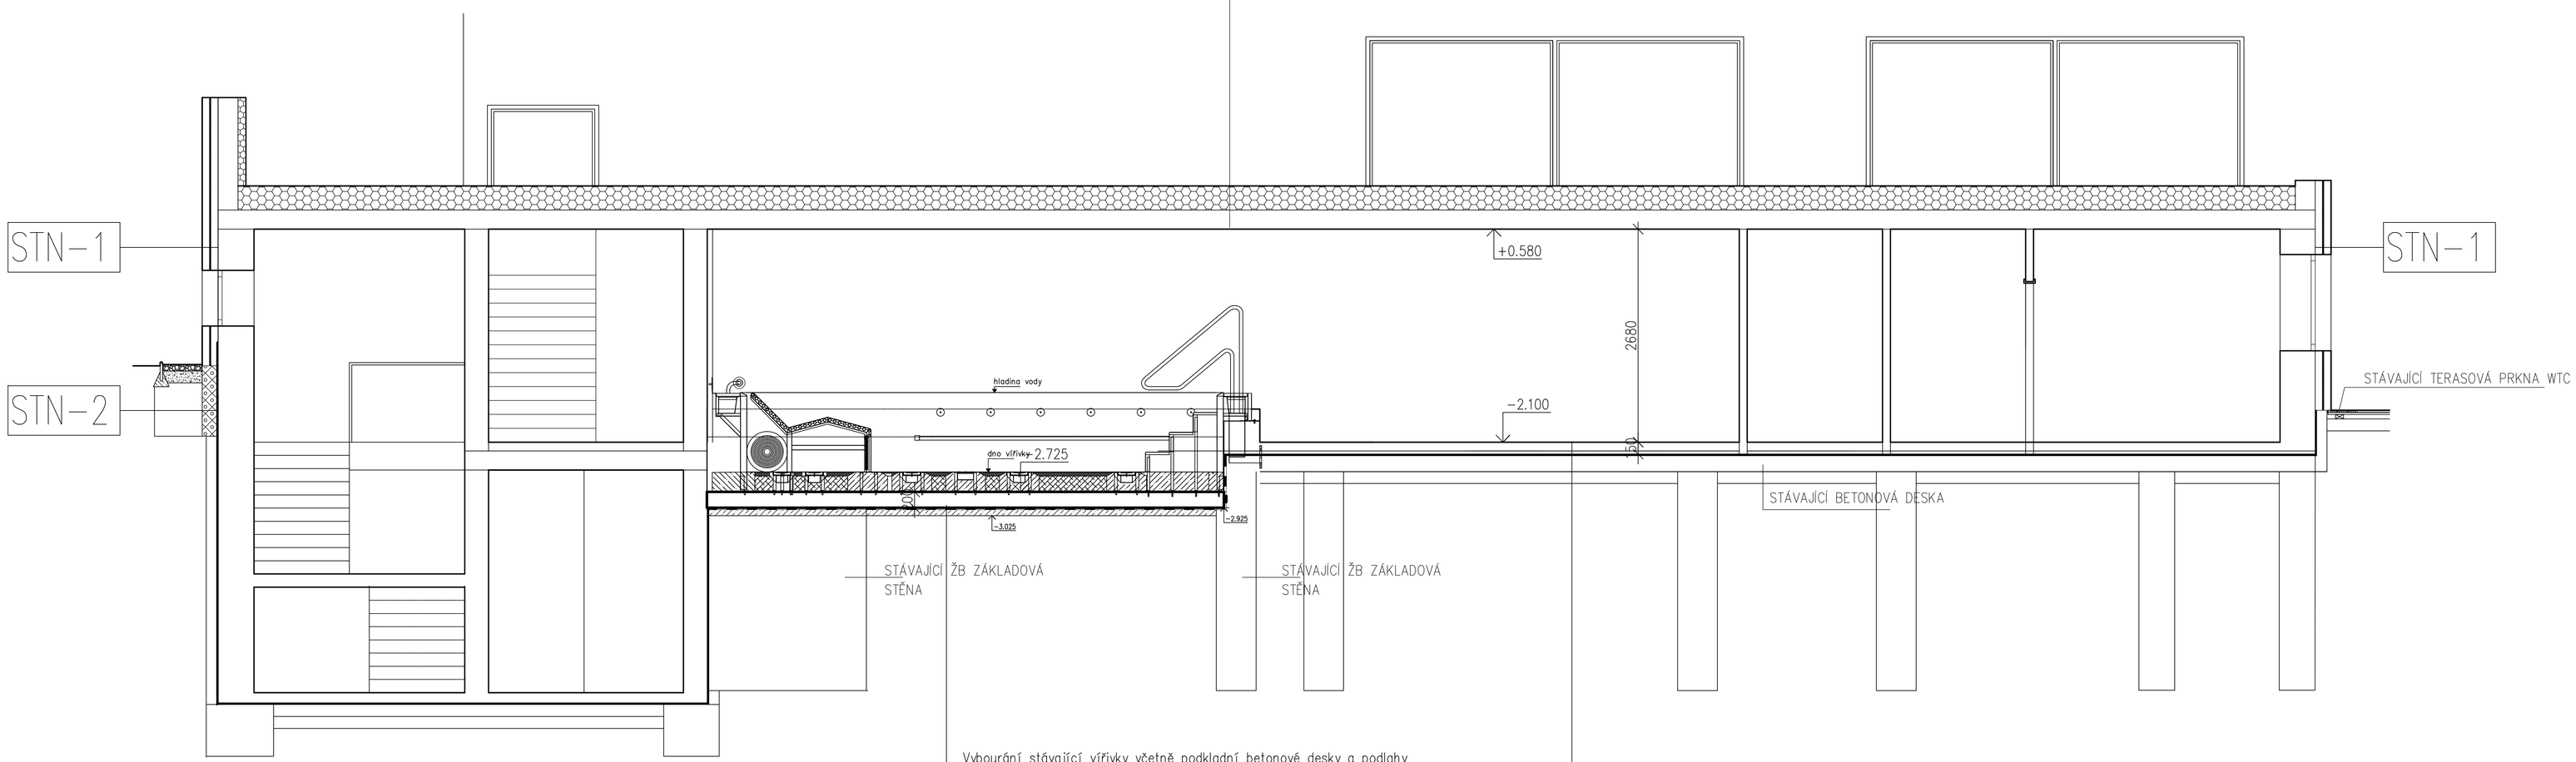

STR-2 – CÍLOVÝ SOUČINITEL PROSTUPU TEPLA U=0,110 W/(m².K)

Odebrání stávajícího kačírku tl. 50 mm
- HYDROIZOLAČNÍ FOLIE PVC-P Bxxx (t.3), MECHANICKY KOTVENÁ TL. 2,0 mm
- SEPARAČNÍ TEXTILIE ZE SYNTETICKÝCH VLÁKEM
- STŘEŠNÍ DESKY PIR (λ ≤0,024 W/m.K) 80 – 260 mm
- Stávající hydroizolace z asfaltového pásu
- Stávající polystyrén 100 mm
- beton ve spádu
- stávající nosná konstrukce 240 mm

Vybourání stávající vířivky včetně podkladní betonové desky a podlahy
- Dnový plech s protiskluzovou úpravou tl. 1,5 mm
- Dobetonávka po osazení nerez. konstrukcí beton C25/30 hlazený 50mm,
- Extrudovaný polystyrén (λ ≤0,033 W/m.K, měrná hmotnost 30–35 kg/m3 200 mm
- Železobetonová základová deska 200 mm
- NOVÁ HYDROIZOLACE Z 2xASFALTOVÝ PÁS 8 mm
- PENETRAČNÍ ASFALTOVÁ EMULZE
- Podkladní beton 100 mm

Vybourání stávající podlahy tl. 150 mm
(ke stávající hydroizolaci)

SKLADBA NOVÉ PODLAHY:
- KERAMICKÁ DLAŽBA 10 mm
- LEPÍCÍ TMEL 6 mm
- JEDNOSLOŽKOVÝ HYDROIZOLAČNÍ DISPERZNÍ NÁTĚR 1 mm
- PENETRAČNÍ NÁTĚR
- BETONOVÁ MAZANINA SE SÍTÍ 6x150x150 53–63 mm
- POLYSTYREN EPS 150 40 mm
- NOVÁ HYDROIZOLACE Z 2xASFALTOVÝ PÁS 8 mm
- PENETRAČNÍ ASFALTOVÁ EMULZE
- VYROVNÁNÍ CEMENTOVÝM POTĚREM
- STÁVAJÍCÍ BETONOVÁ DESKA

P0-4

STN-1 – CÍLOVÝ SOUČINITEL PROSTUPU TEPLA U=0,091 W/(m².K)

- STÁVAJÍCÍ VÁPENNÁ OMÍTKA TL. 15 mm
- STÁVAJÍCÍ ZDIVO
- STÁVAJÍCÍ OMÍTKA TL. 20 mm (DLE POTŘEBY NAPENETROVAT)
- AKRYLÁTOVÝ TMEL TL. 3 mm
- DESKY PIR (λ ≤0,024 W/m.K)TL. 200 mm
- STĚRKOVÝ TMEL TL. 3 mm
- VÝZTUŽNÁ TKANINA
- SPOJOVACÍ MEZIVRSTVA – ZÁKLADNÍ BARVA
- POVRCHOVÁ SILIKONOVÁ OMÍTKOVINA TL. 3 mm

STN-2

- STÁVAJÍCÍ VÁPENNÁ OMÍTKA TL. 15 mm
- STÁVAJÍCÍ ZDIVO
- STÁVAJÍCÍ HYDROIZOLACE
  stávající přizdívku vybourat
- NOVÁ PŘIDANÁ HYDROIZOLACE
- EXTRUDOVANÝ POLYSTYRÉN TL. 200 mm
- GEOTEXTILIEL TL. 3 mm
- NOPOVÁ FOLIE 8 mm

Zodp. projektant	Vypracoval	
Ing. J. Jirsák	Ing. L. Točoňová	
Obec. úřad: SEČ	Kraj: PARDUBICKÝ	
Investor: HOTEL JEZERKA s.r.o., ÚSTUPKY 278, SEČ		
Místo stavby: S E Č , ÚSTUPKY 278	**HOTEL JEZERKA**	
SNÍŽENÍ ENERGETICKÉ NÁROČNOSTI BAZÉNU		
Obsah výkresu: ŘEZ E-E		

PROJEKTOVÝ SERVIS CHRUDIM, spol. s r.o.
Poděbradova 909
537 01 CHRUDIM
tel./fax 469 622 340

Formát	
Datum	1.2025
Účel	DPS
Zak. číslo	
Měř. 1:50 kóty : mm	Příl. číslo **D.1.13**