




VAZNIK R1 – KS 6

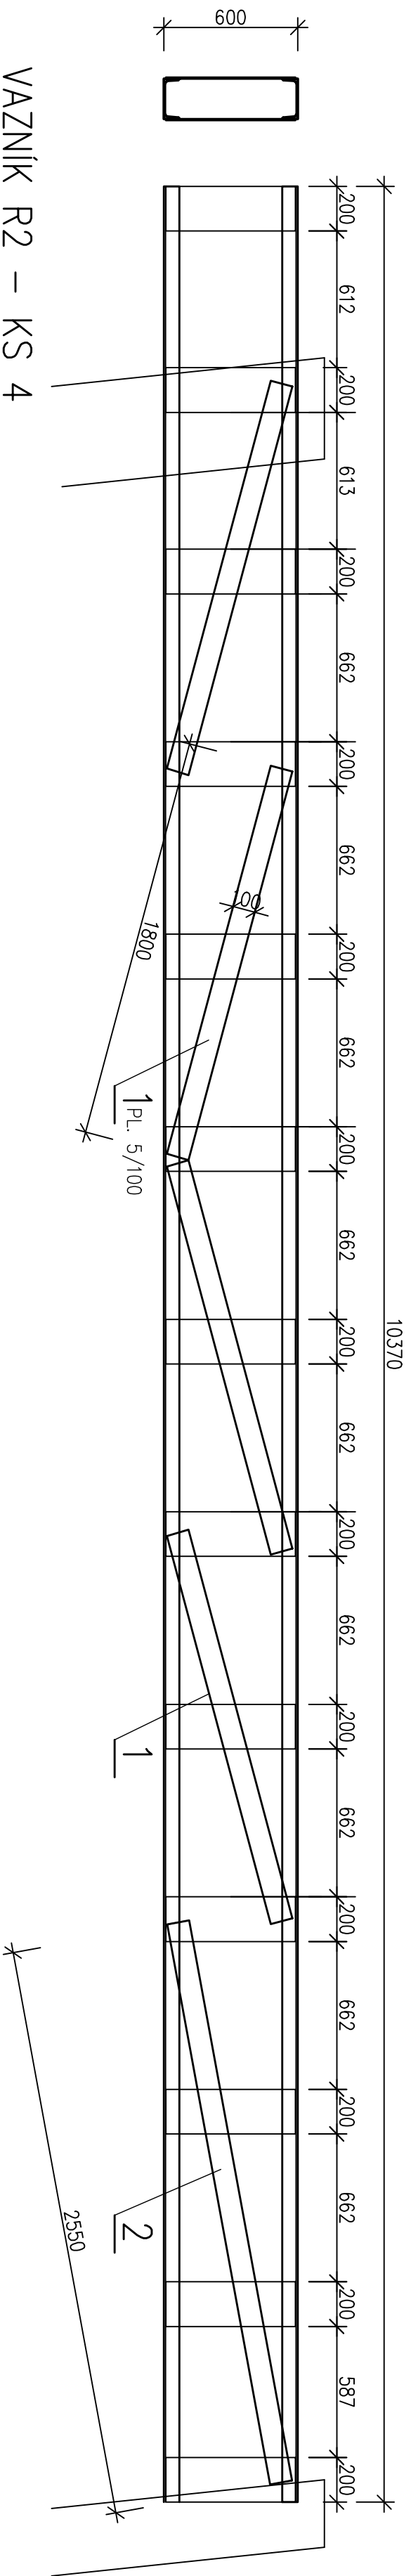

VAZNIK R2 – KS 4

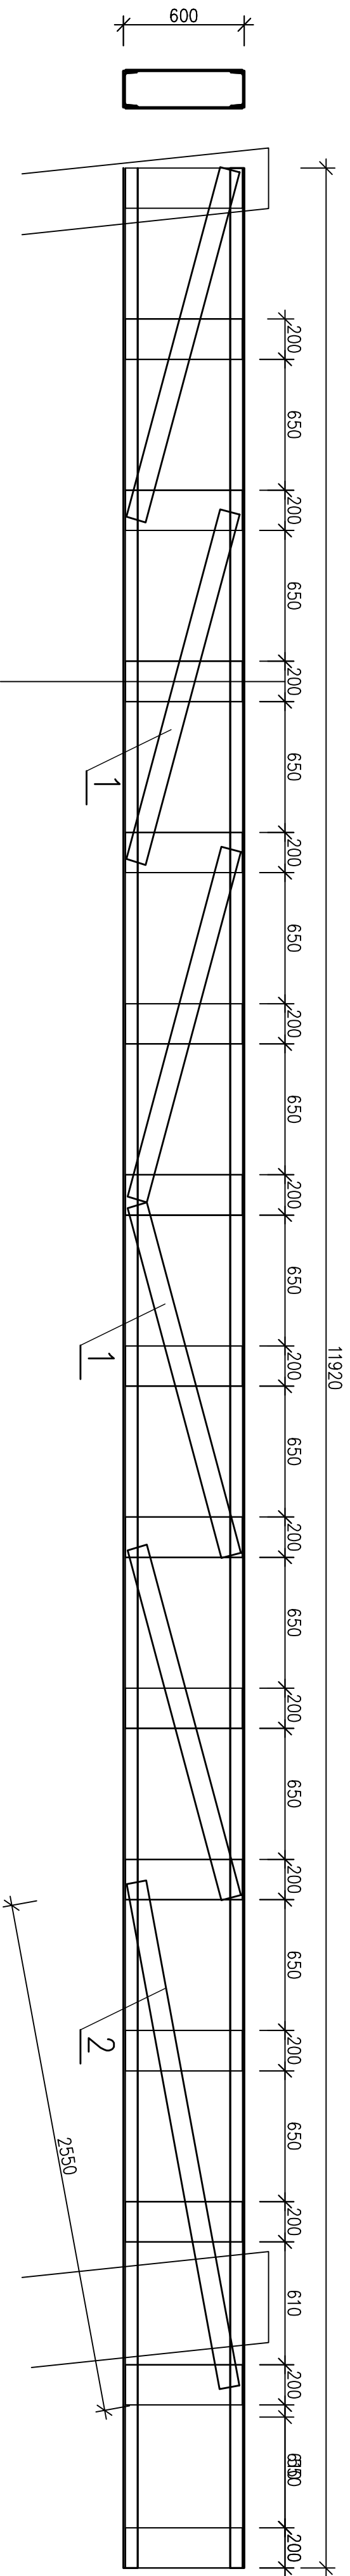

VAZNIK R3 – KS 1

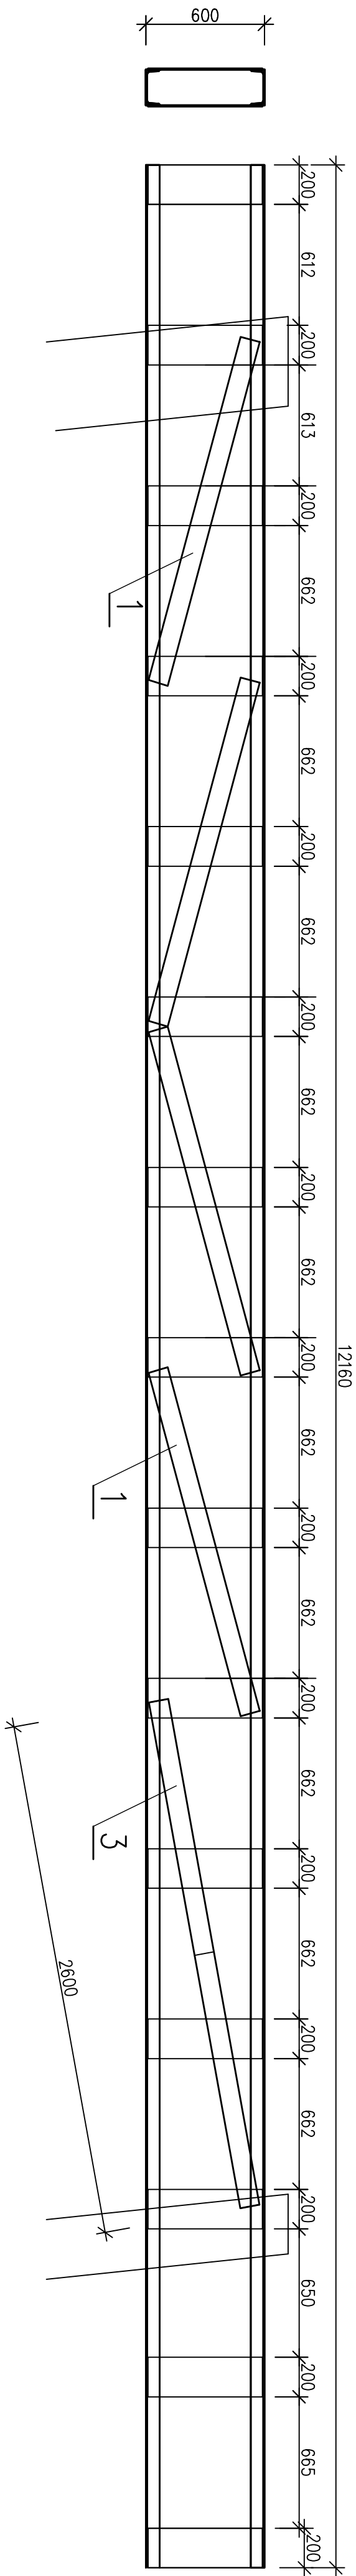

VÝPIS OCEL. MATERIÁLU

OZN.	PROFIL	KS	DELIKA		VAHA	
			1 KUSU	CELKEM	MĚRNA	CELKEM
1	PL 5/100	76	1800	136.800	3.93	537.6
2	PL 5/100	20	2550	51.000	3.93	200.4
3	PL 5/100	2	2600	5.200	3.93	20.4
CELKEM						758.5

Zodp. projektant	Vypracoval	PROJEKTOVÝ SERVIS CHRUJIM, spol. s r.o. Poděbradovo 909 537 01 CHRUJIM tel./fax 469 622 340	
Ing. J. Jiráček	Ing. L. Točňová		
Obec, úřad: SEČ	Kraj: PARDUBICKÝ	Formát	
Investor: HOTEL JEZERKA s.r.o., ÚSTUPKY 278, SEČ		Datum	1.2025
Místo stavby: S E Ć, ÚSTUPKY 278 HOTEL JEZERKA		Účel	DPS
SNÍŽENÍ ENERGETICKÉ NÁROČNOSTI BAZÉNU		Zak. číslo	
Obsah výkresu: ZESÍLENÍ VAZNIKŮ		Měř. 1:25	Pril. číslo
		kóty : mm	D.1.6