



DETAIL „F”

- POVRCHOVÁ ÚPRAVA OMÍTKOVINA TL. 1,5mm
- SPOJOVACÍ MEZIVRSTVA – ZÁKLADNÍ BARVA
- VÝZTUŽNÁ TKANINA
- STĚRKOVÝ TMEL TL. 3 mm
- POLYSTYRENOVÁ DESKA TYP EPS 70F ($\lambda \leq 0,039$ W/m.K) TL. 160 mm
- AKRYLÁTOVÝ TMEL TL. 3 mm
- STÁVAJÍCÍ OMÍTKA (DLE POTŘEBY NAPENETROVAT)
- STÁVAJÍCÍ ZDIVO
- VÁPENNÁ ŠTUKOVÁ OMÍTKA TL. 15 mm

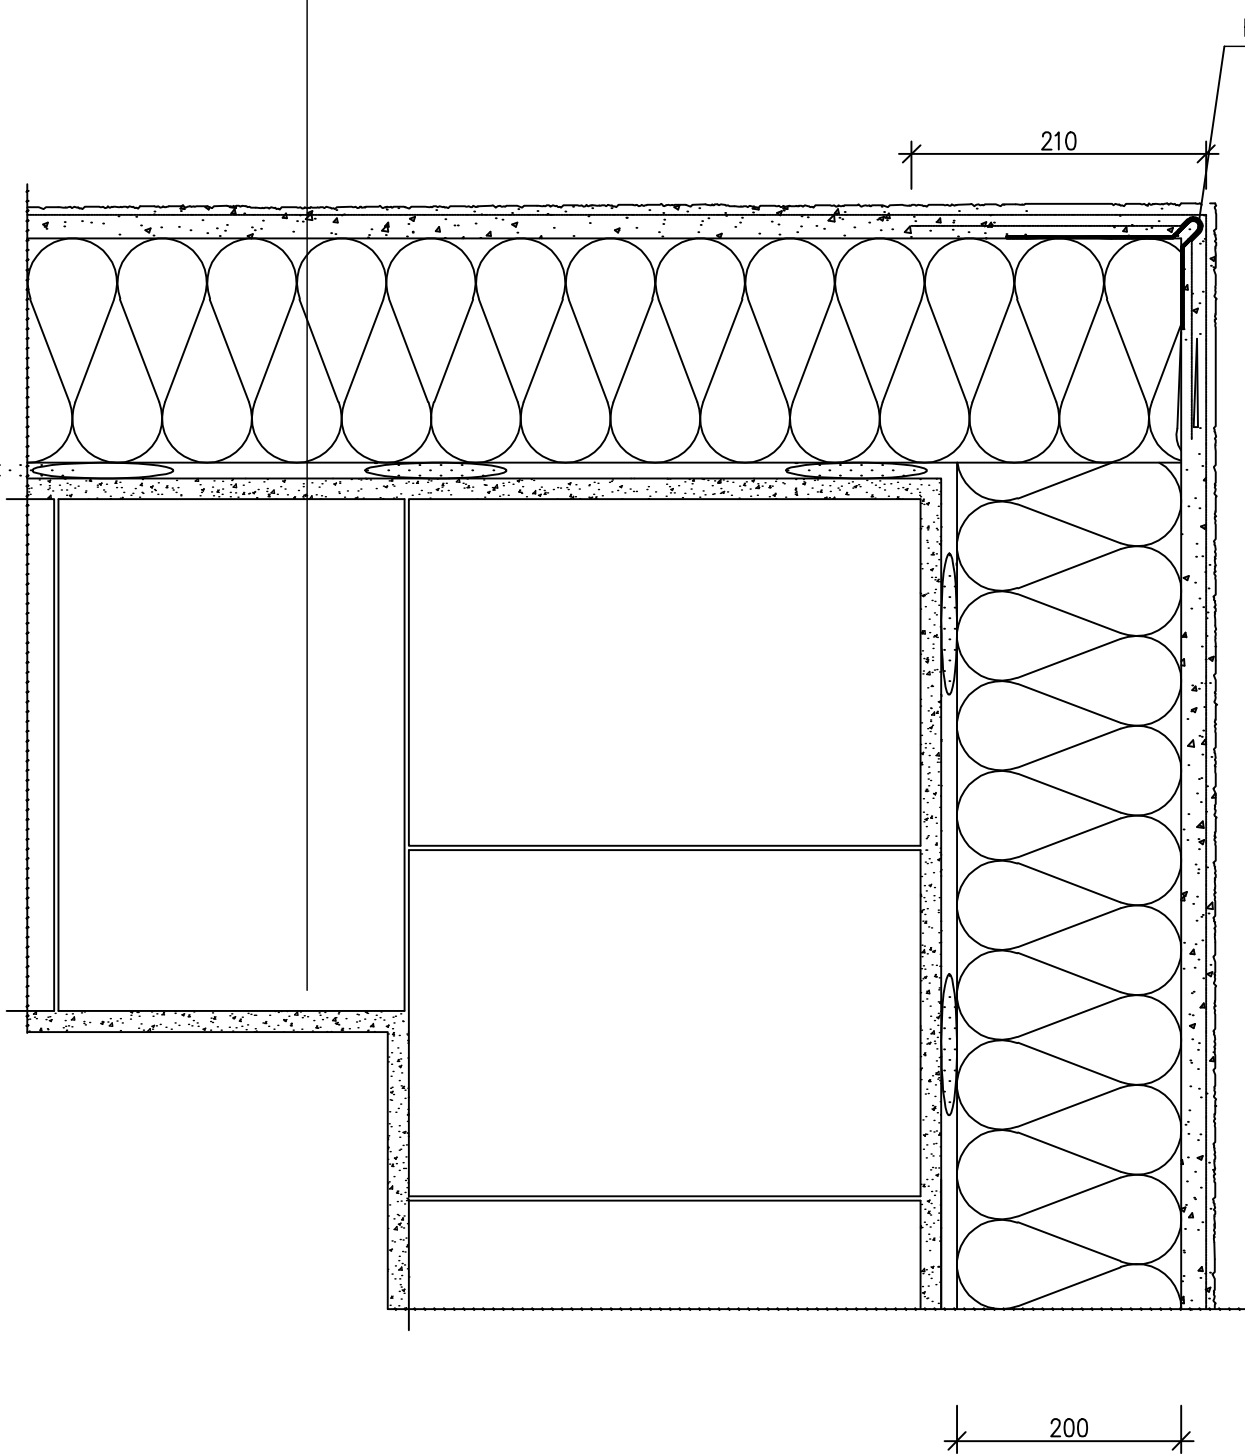

DETAIL „G”

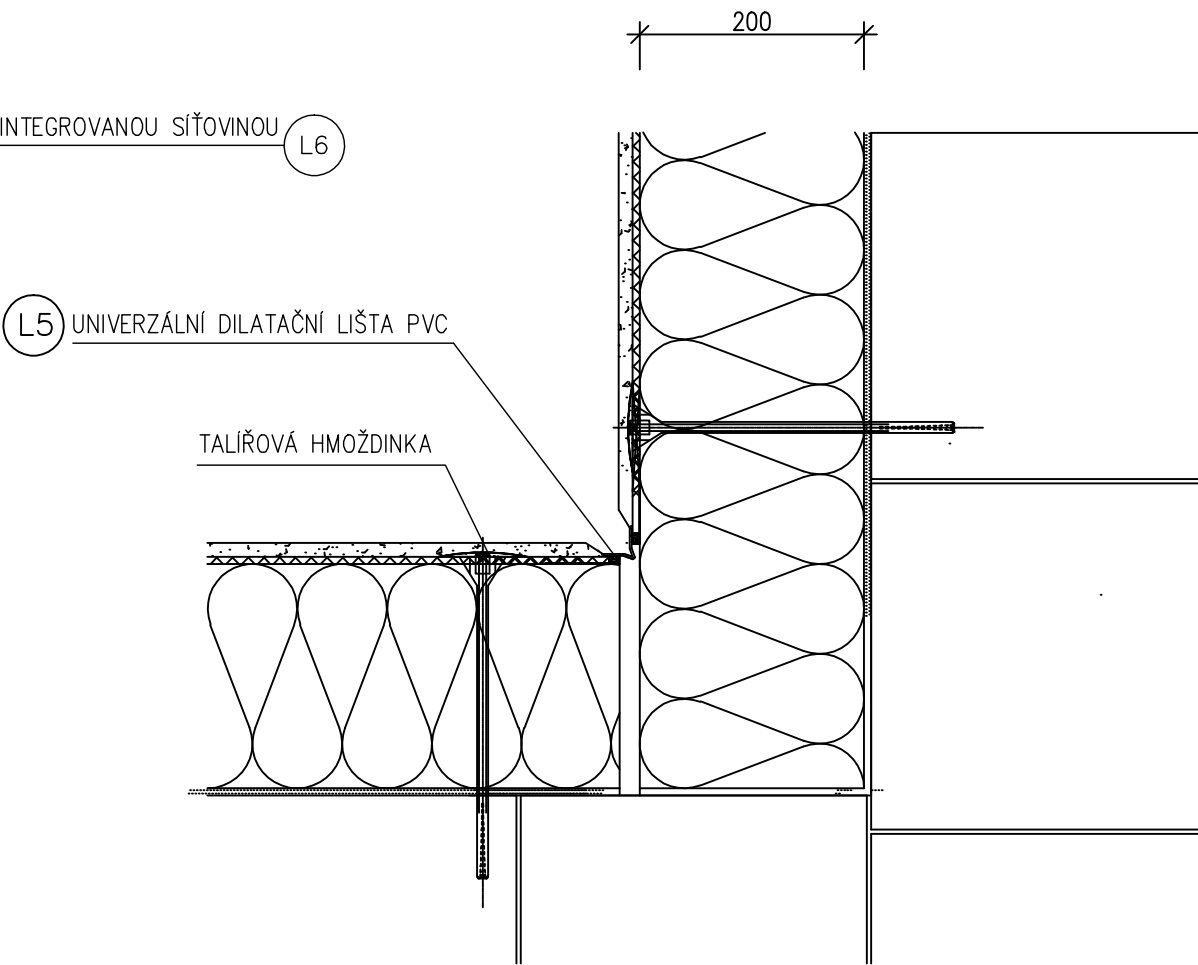

Zodp. projektant	Vypracoval	PROJEKTOVÝ SERVIS CHRUDEM, spol. s r.o. Poděbradova 909 537 01 CHRUDEM tel./fax 469 622 340	
Ing. J. Jirsák	Ing. L. Točohová		
Obec. úřad: SEČ		Kraj: PARDUBICKÝ	
Investor: HOTEL JEZERKA s.r.o., ÚSTUPKY 278, SEČ		Formát	
Místo stavby: S E Č , ÚSTUPKY 278		Datum	1.2025
HOTEL JEZERKA SNÍŽENÍ ENERGETICKÉ NÁROČNOSTI BAZÉNU		Účel	DPS
		Zak. číslo	
Obsah výkresu: Detail "F" – roh, "G" – kout		Měř. 1:5 kóty : mm	Příl. číslo D.1.22.