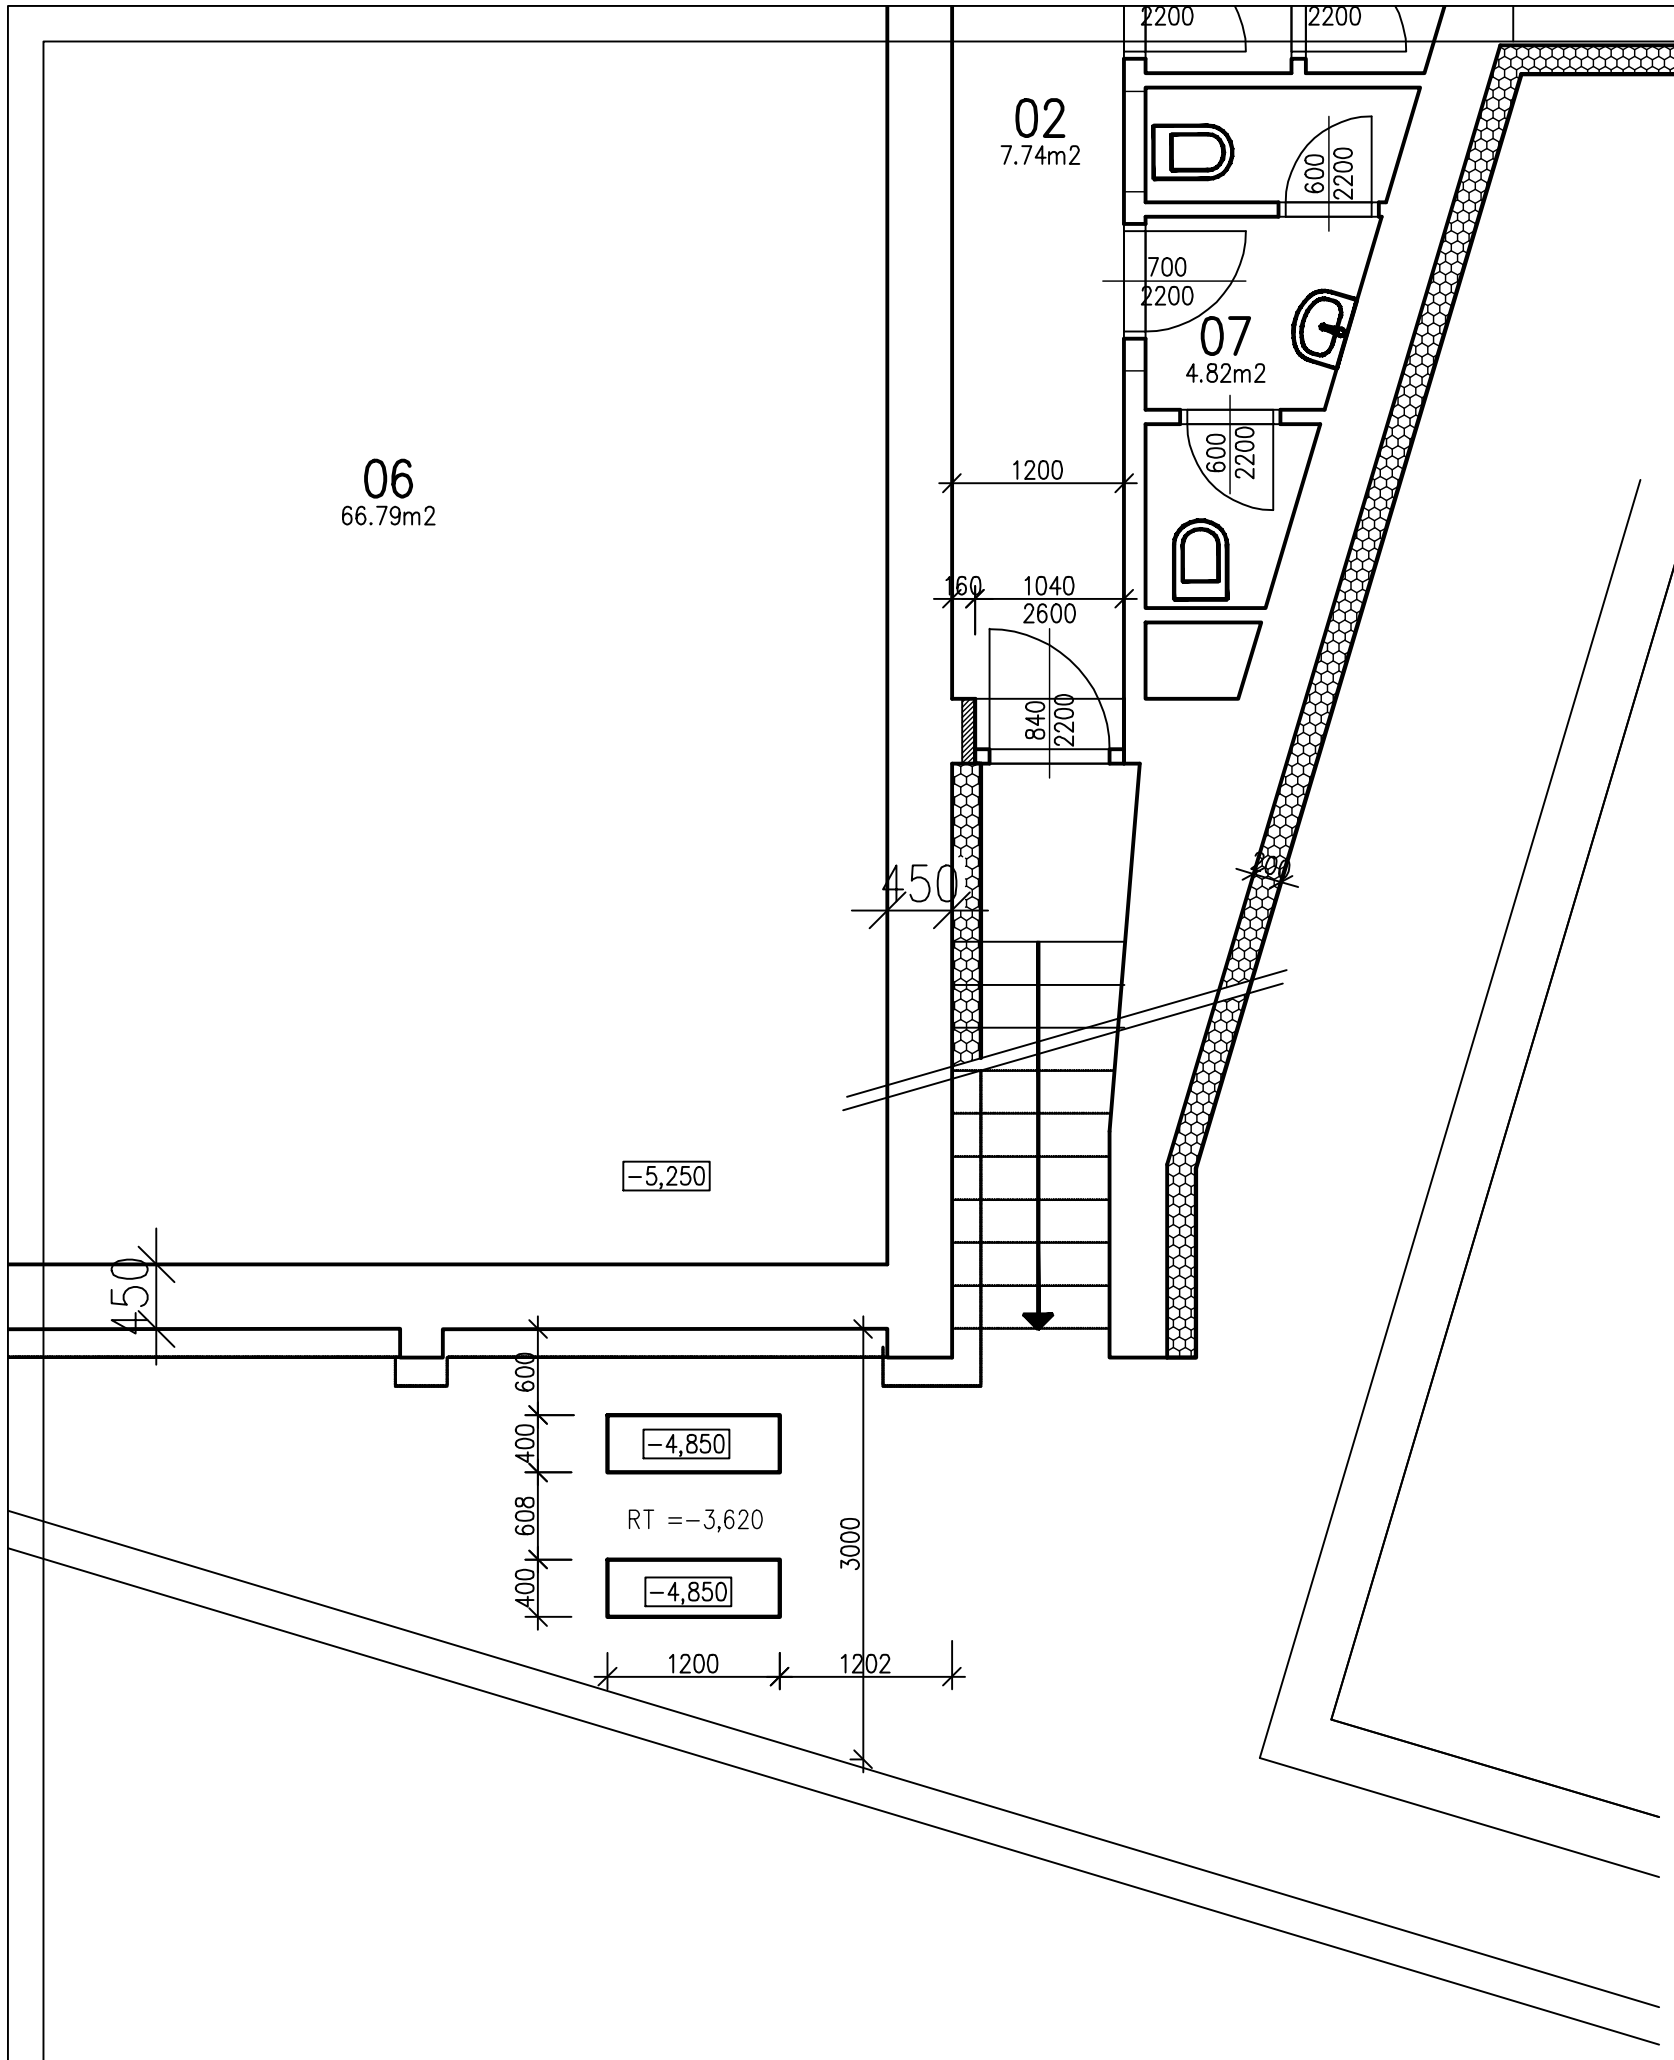

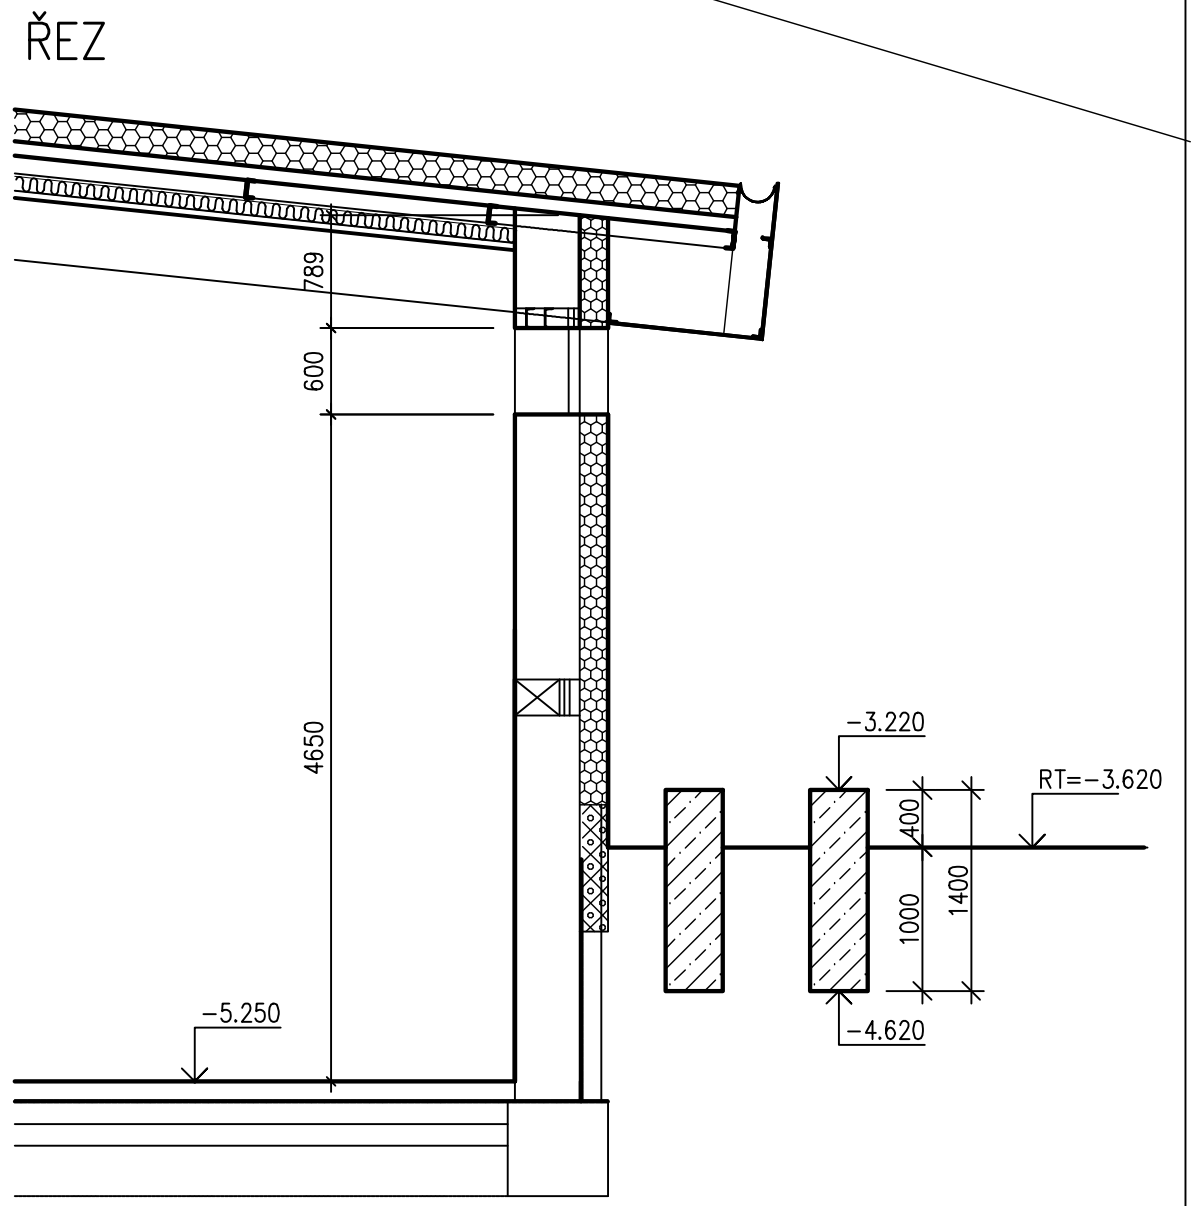

Zodp. projektant	Vypracoval	
Ing. J. Jirsák	Ing. L. Točoňová	
Obec. úřad: SEČ	Kraj: PARDUBICKÝ	
Investor: HOTEL JEZERKA s.r.o., ÚSTUPKY 278, SEČ		
Místo stavby: S E Č , ÚSTUPKY 278		
HOTEL JEZERKA		
SNÍŽENÍ ENERGETICKÉ NÁROČNOSTI BAZÉNU		
Obsah výkresu: Základ pro TČ		

PROJEKTOVÝ SERVIS CHRUDIM, spol. s r.o.
Poděbradova 909
537 01 CHRUDIM
tel./fax 469 622 340

Formát	
Datum	1.2025
Účel	DPS
Zak. číslo	
Měř. 1:50 kóty : mm	Příl. číslo **D.1.2**