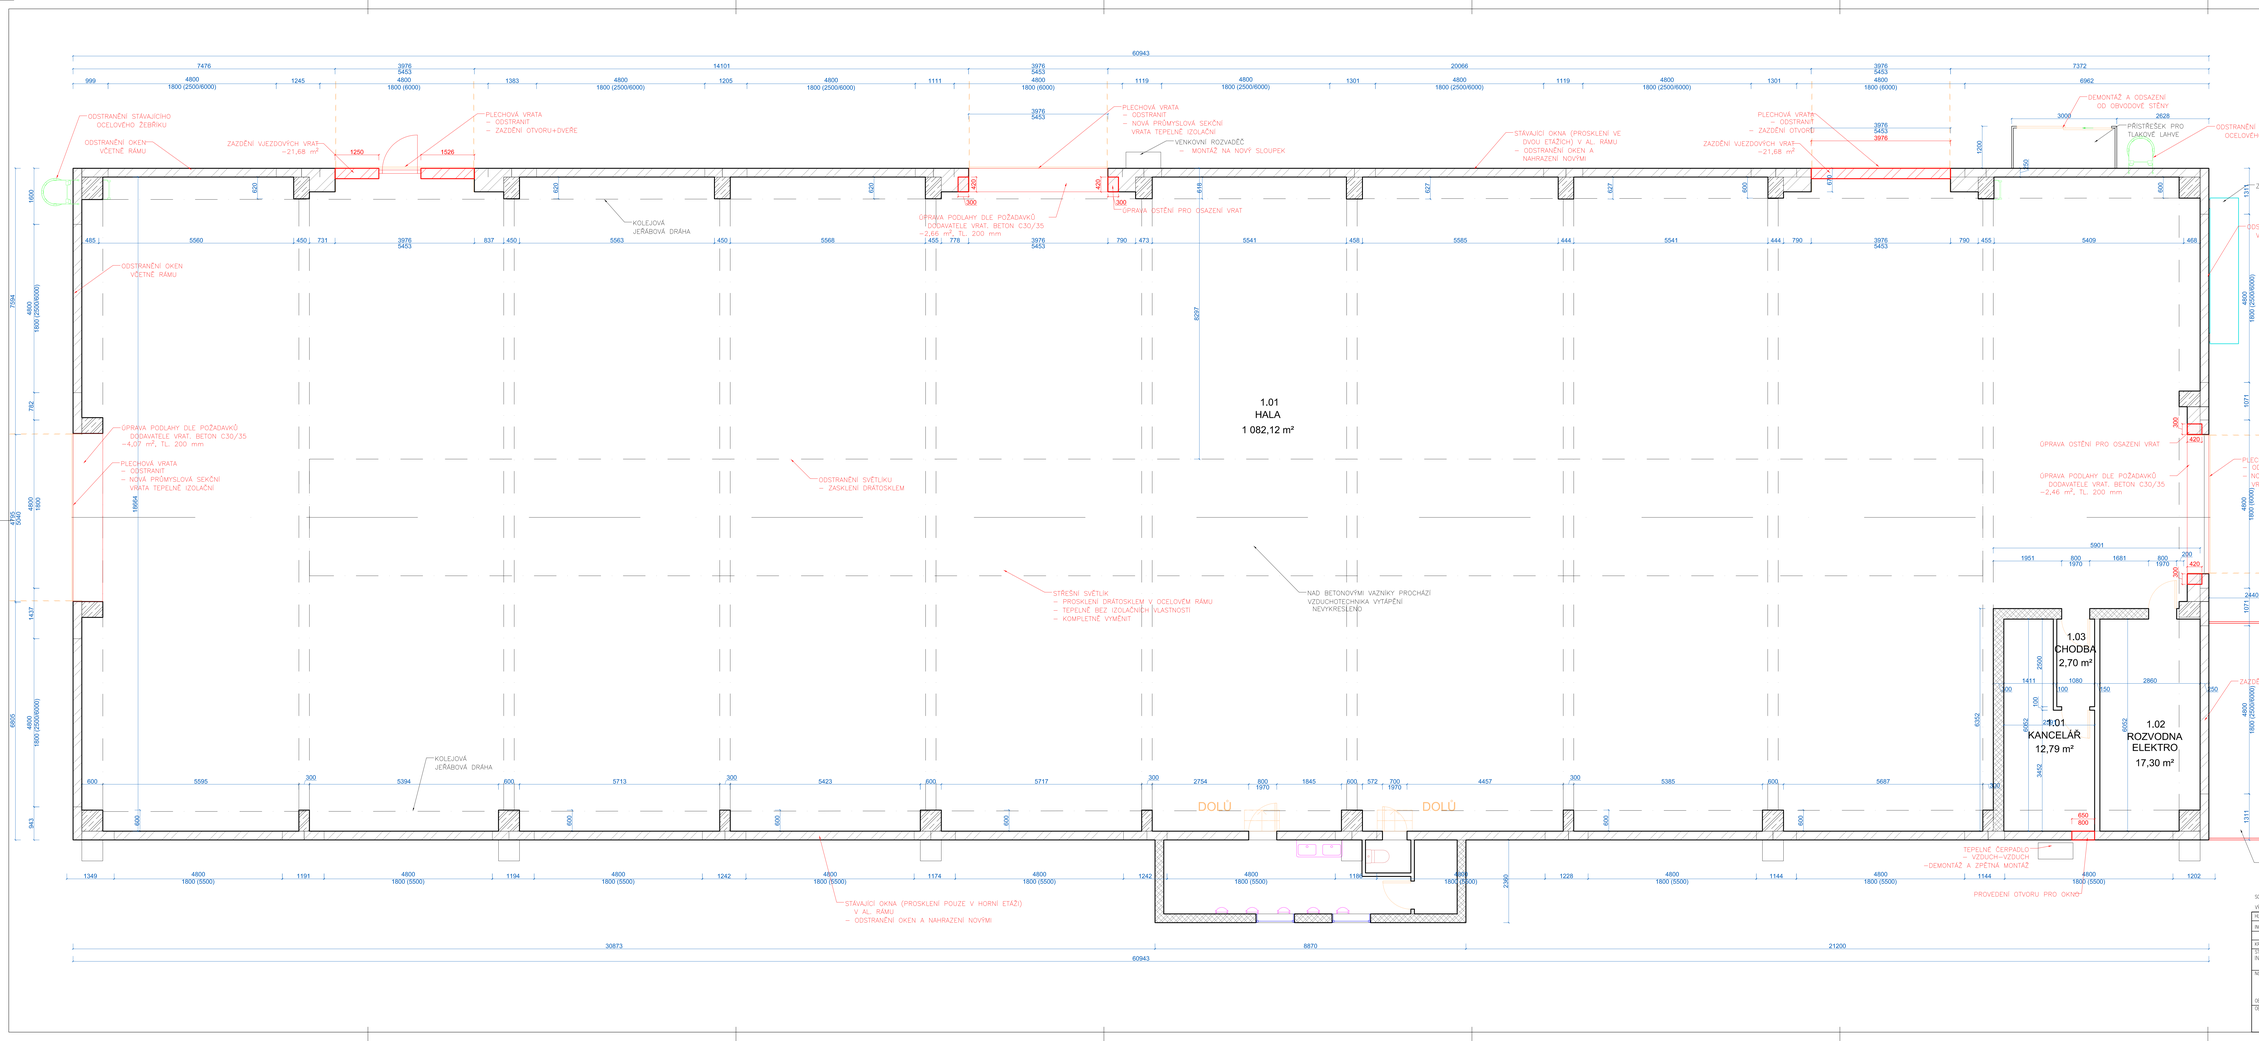

SO 01 – STAVEBNÍ ÚPRAVY

- ODSTRANĚNÍ VEŠKERÝCH VÝPLNÍ OKEN (01–037) A VRAT (01–05)
- ZAZĚDNÍ OTVORŮ PO OKNECH 032, 04 A KOLEM ŽEBŘÍKU NA SEVEROVÝCHODNÍ STĚNĚ
- ZAZĚDNÍ 2 KS VRAT 02 A 04 NA JIHOZÁPADNÍ STĚNĚ
- NA VNĚJŠÍ STĚNĚ HALY DOJDE K DEMONTÁŽI A ZPĚTNÉ MONTÁŽI VEŠKERÝCH PRVKŮ (VENKOVNÍ JEDNOTKA TČ, KAMER, OSVĚTLENÍ, PŘIJÍMACÍCH JEDNOTEK DATOVÉHO SIGNÁLU, OKAPOVÝCH SVODŮ A BLESKOSVODŮ, POŽÁRNÍCH ŽEBŘÍKŮ APOD.)
- STÁVAJÍCÍ OCELOVÁ KONSTRUKCE KOTELNY BUDE ODSTRANĚNA VČETNĚ VZDUCHOTECHNIKY A POTRUBÍ
- ODSTRANĚNÍ STŘEŠNÍHO SVĚTLÍKU
- PŘÍSTŘEŠEK PRO TLAKOVÉ LAHVE BUDE DEMONTOVÁN A PO PROVEDENÍ VNĚJŠÍHO OPLAŠTĚNÍ ZNOVU OSAZEN
- V MÍSTNOSTI 1.01 BUDE PROVEDEN OTVOR PRO OKNO

ČÁSTI:

I. **OPLÁŠTĚNÍ BUDOVY**
II. ZATEPLENÍ PODHLEDU STŘECHY
III. VÝMĚNA OKEN
IV. VÝMĚNA VRAT
V. VÝMĚNA SVĚTLÍKŮ
VI. REKONSTRUKCE VYTÁPĚNÍ, FILTRACE A NÁHRADA VZDUCHU
VII. ELEKTROINSTALACE - NAPOJENÍ TECHNOLOGIÍ, VYTÁPĚNÍ, FILTRACE A OSVĚTLENÍ

ŽB SLOUPY

OBVODOVÉ ZDIVO TL. 150 mm, KERAMICKÉ CHLY S DUTINAMI:
– $\lambda_{N,DRY}$ = x W/m*K,
Součinitel prostupu tepla U = x W/m²*K,
Tepelný odpor R = x m²K/W

NOSNÉ ZDIVO TL. 200/250 mm BROUŠENÁ:
– $\lambda_{N,DRY}$ = 0,24 W/m*K,
Součinitel prostupu tepla U = 0,9 W/m²*K,
Tepelný odpor R = 0,86 m²K/W
– Hmotnost 16,3 Kg
– třída pevnosti v tlaku 10 MPa

SOUŘADNICOVÝ SYSTÉM: S–JTSK
VÝŠKOVÝ SYSTÉM: BPV

HLAVNÍ PROJEKTANT	VYPRACOVAL	ZODPOVĚDNÝ PROJEKTANT
ING. MLAN VOJÁČEK, DSP	ING. LUKÁŠ HÁLA	ING. PETR MUSELÍK
KRAJ: KRÁLOVÉHRADECKÝ	OBEC: TYNIŠTĚ NAD ORLICÍ	PARC. Č.: 2037/2
STAVEBNÍK: INJTOP METAL, s.r.o.		

Projekce pozemních a inženýrských staveb
Strojopal 84, 538 63 Chrudim/okres
Tel.: 773 668 746, mlan.vojacek@energyjedy.cz

Název stavby:
SNÍŽENÍ ENERGETICKÉ NÁROČNOSTI BUDOVY PARC.Č. 2037/2, TYNIŠTĚ NAD ORLICÍ

Objekt: SO 01–STAVEBNÍ ÚPRAVY

Obsah:
STAVEBNÍ ÚPRAVY – PŮDORYS 1.NP

STUPEŇ	DSP+DPS
DATUM	09/2024
FORMÁT	16x A4 (1470x594)
MĚŘÍTKO	1 : 50
PARÉ:	Č. PŘÍLOHY: D.1.2