PŮDORYS: PŘÍSTAVBA WC
M 1:50

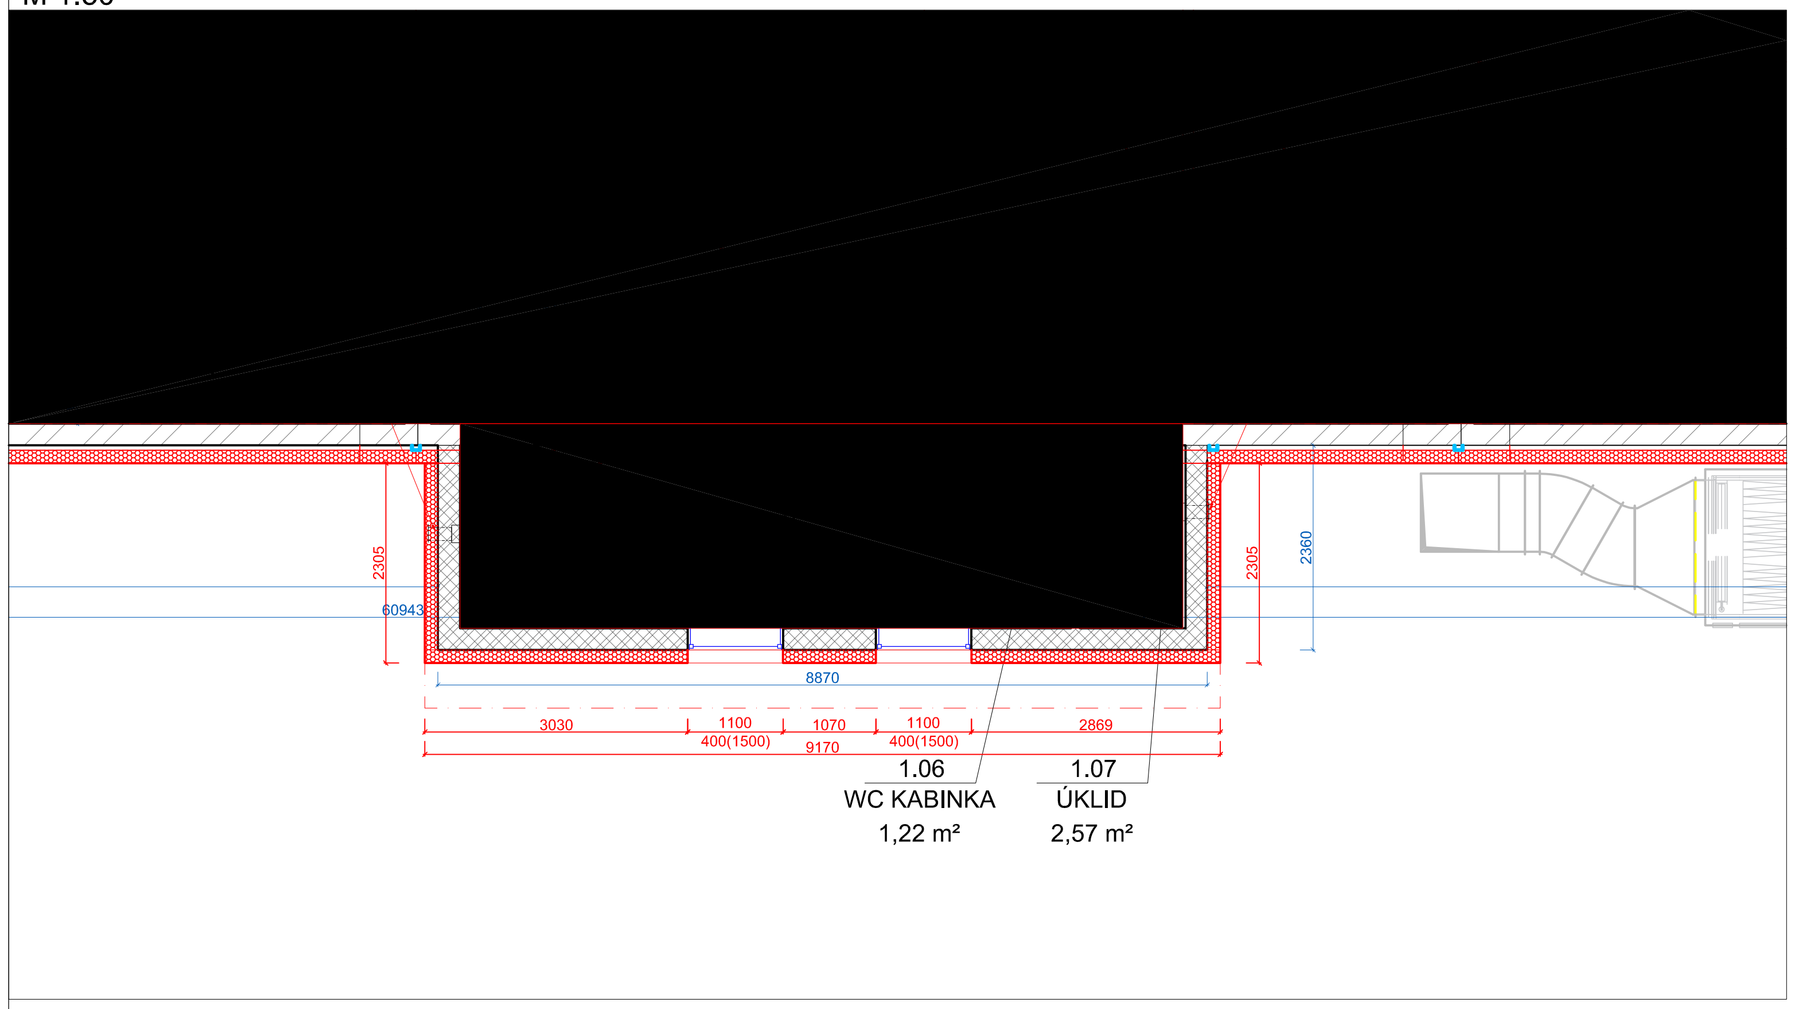

POHLEDY
M 1:100

JIHOZÁPADNÍ POHLED

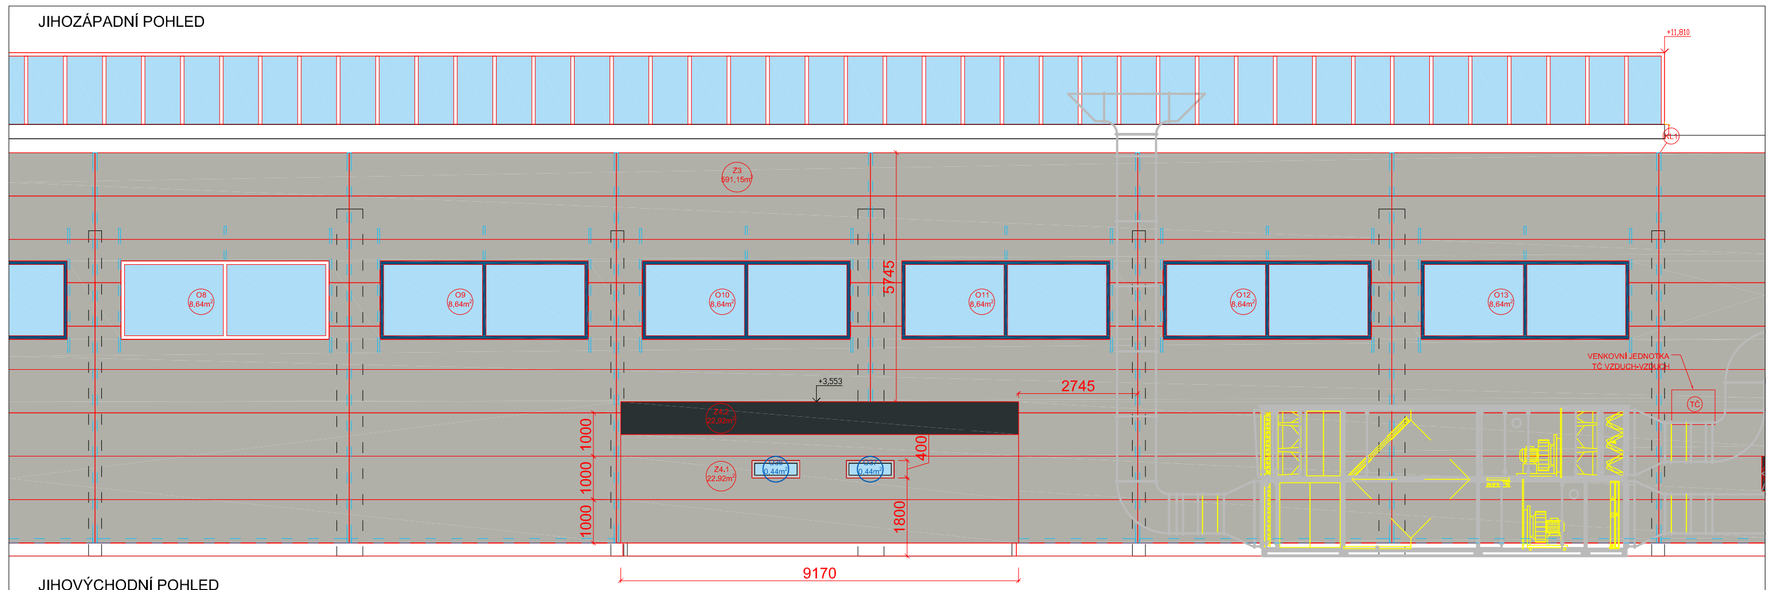

JIHOVÝCHODNÍ POHLED

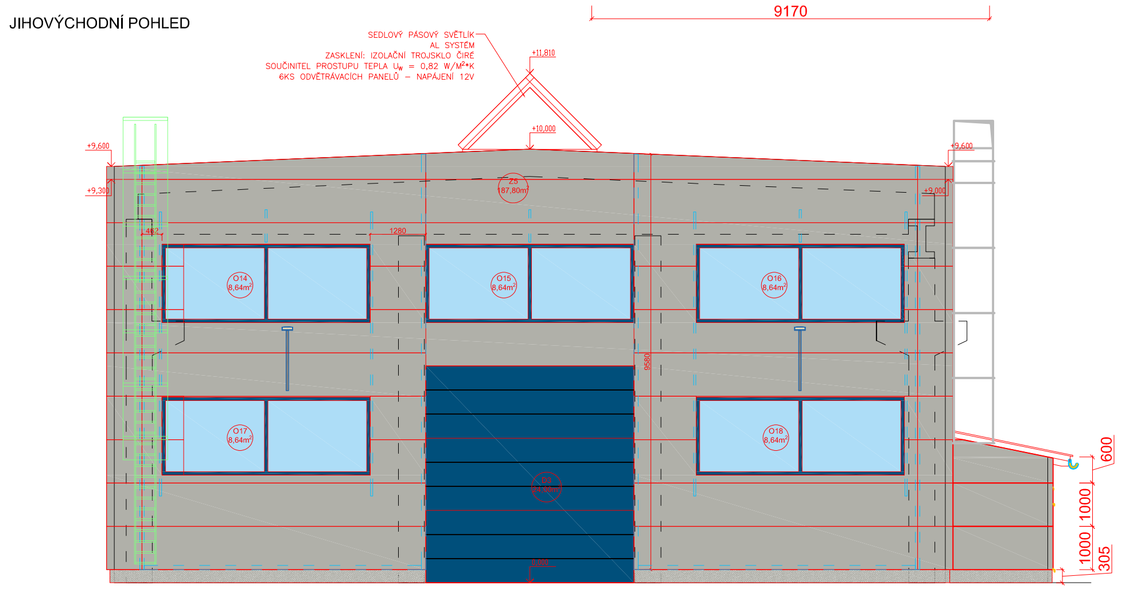

PANELY:

DÉLKA	POČET
9 170 mm	3 ks

SOKL:
-

FASÁDA WC	22,92 m²
STŘECHA	27,97 m²
SOKL	2,72 m²
OKNA O36, O37	0,88 m² (2 KS)

PANELY:

DÉLKA	POČET
2 305 mm	3+3 ks

SOKL:

FASÁDA WC	6,47+6,47 m²
SOKL	0,70+0,70 m²

ŘEZ: PŘÍSTAVBA WC
M 1:50

STAVEBNÍ ÚPRAVY

STŘECHA + PODHLED
MODIFIKOVANÝ ASFALTOVÝ HYDROIZOLAČNÍ PÁ – ELASTEK 40 SPECIÁL DEKOR
PODKLADNÍ ASFALTOVÝ PÁS MECHANICKY KOTVENÝ DO PODBÍJENÍ
PODBÍJENÍ – PRKNA 24 MM
NOSNÉ KROKVE 100/140 140 MM
VĚTRANÝ STŘEŠNÍ PROSTOR
TEPELNÁ MINERÁLNÍ IZOLACE VE DVOU VRSTVÁCH 2X120 MM 240 MM
ISOVER ORSIL UNI 120 MM
FOLIOVÁ PAROZÁBRANA – SPOJE PŘELEPENY
NOSNÝ ROŠT Z POZINKOVANÝCH PROFILŮ CD 60X27 ZAVĚŠENÝ NA ZÁVĚSECH
SYSTÉMU, KOTVENÝCH KE KROKVÍM UPEVŇOVACÍMI KLIPY + RYCHLOŠROUBY
SÁDROKARTONOVÉ DESKY GKB 12,5 MM
SÁDROVÝ TMEL UNIFLOTTEM
SPÁRY PŘELEPENY SAMOLEPÍCÍ TKANINOVOU BANDÁŽÍ
POVRCH NAPENETROVÁN A OPATŘEN INTERIÉROVOU BÍLOU MALBOU

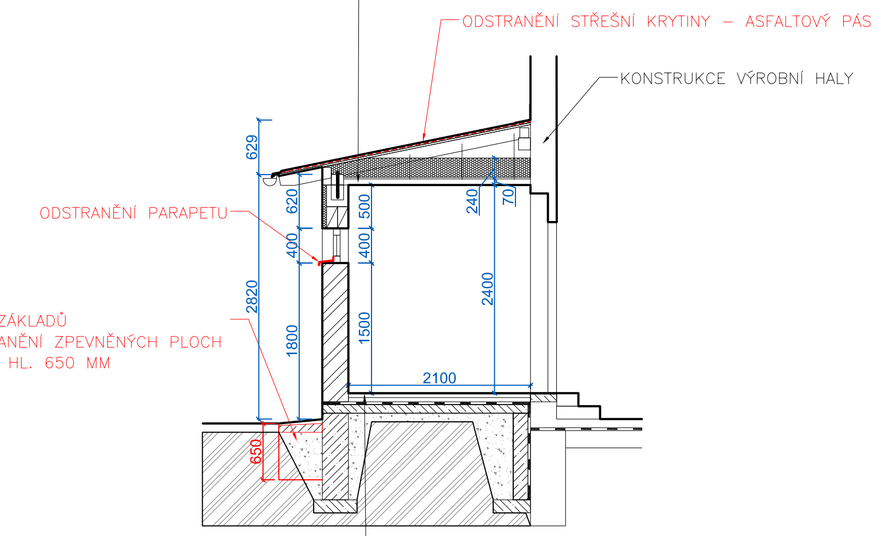

PODLAHA PŘÍSTAVBY
KERAMICKÁ DLAŽBA 9 MM
PRUŽNÝ LEPICÍ TMEL 2 MM
BETONOVÁ MAZANINA C20/25 VYZTUŽENÁ SÍTÍ 55 MM
– SZ 6,0/150 X 6,0/150
SEPARAČNÍ FOLIE PE
HYDROIZOLACE – MODIFIKOVANÝ ASFALTOVÝ IZOLAČNÍ PÁS
GLASTEK 40 SPECIÁL, CELOPLOŠNĚ NATAVENÝ
PODKLADNÍ BETONOVÁ MAZANINA VYZTUŽENÁ SVAŘOVANOU SÍTÍ 100 MM
– SZ 6,0/150 X 6,0/150
ŠTĚRKOPÍSKOVÝ PODSYP 100 MM
ROSTLÝ TERÉN

NOVÝ STAV

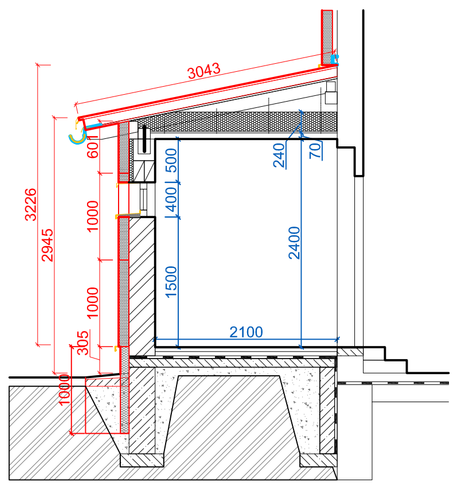

DETAIL PODOKAPNÍ ŽLAB
M 1:5

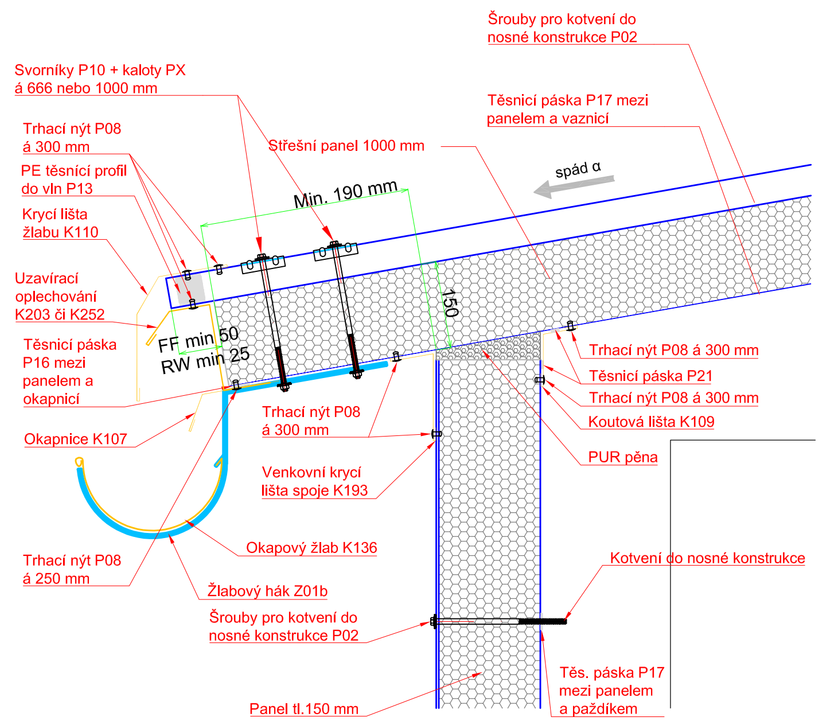

Legenda těsnicích a spojovacích prvků:
P02 - samovrtný šroub např. EJOT JT3-D-6H-5,5/6,3 (přesný typ dle nosné konstrukce)
P08 - trhací nýt např. EJOT AL/E 4,8x10mm
P10 - svorník M6 s matkou (2 ks) a těsnicí podložkou (2 ks)
P16 - PE těsnicí páska 20x3mm
P17 - PE těsnicí páska 20x5mm
P21 - butylkaučuková těsnicí páska 10x3mm
PX - kalota pro panely RW
P13 - PE těsnicí profil do vln
Zpracovaný detail neslouží jako dílenská dokumentace. Uvedené min. tloušťky panelů vychází z posouzení teplotního faktoru a nezohledňují požadované hodnoty U dle ČSN 73 0540-2.
Poznámka:

ČÁSTI:

I. OPLÁŠTĚNÍ BUDOVY
II. VÝMĚNA OKEN

SOUŘADNICOVÝ SYSTÉM: S-JTSK
VÝŠKOVÝ SYSTÉM: BPV

HLAVNÍ PROJEKTANT	VYPRACOVAL	ZODPOVĚDNÝ PROJEKTANT
ING. MILAN VOPAŘIL, DiS.	ING. LUKÁŠ HÁLA	ING. PETR MUSÍLEK
KRAJ: KRÁLOVÉHRADECKÝ	OBEC: TÝNIŠTĚ NAD ORLICÍ	PARC Č.: 2037/2

STAVEBNÍK:
INGTOP METAL, s.r.o.

VM PROJEKT CONSULT, s.r.o.
PROJEKT, BYNÍ, PRŮMYSL

Projekce pozemních a inženýrských staveb
Stradouň 84, 538 63 Chrudim/ove
Tel.: 773 666 748, milan.voparil@vmprojekty.cz

Název stavby:
SNÍŽENÍ ENERGETICKÉ NÁROČNOSTI BUDOVY PARC.Č. 2037/2, TÝNIŠTĚ NAD ORLICÍ

OBJEKT: SO 02-NOVÝ STAV	
OBSAH: NOVÝ STAV – PŘÍSTAVBA WC	
STUPEŇ	DSP+DPS
DATUM	09/2024
FORMÁT	14x A4 (1470x594)
MĚŘÍTKO	–
PARÉ:	Č. PŘÍLOHY: D.2.10