ŘEZ A-A´

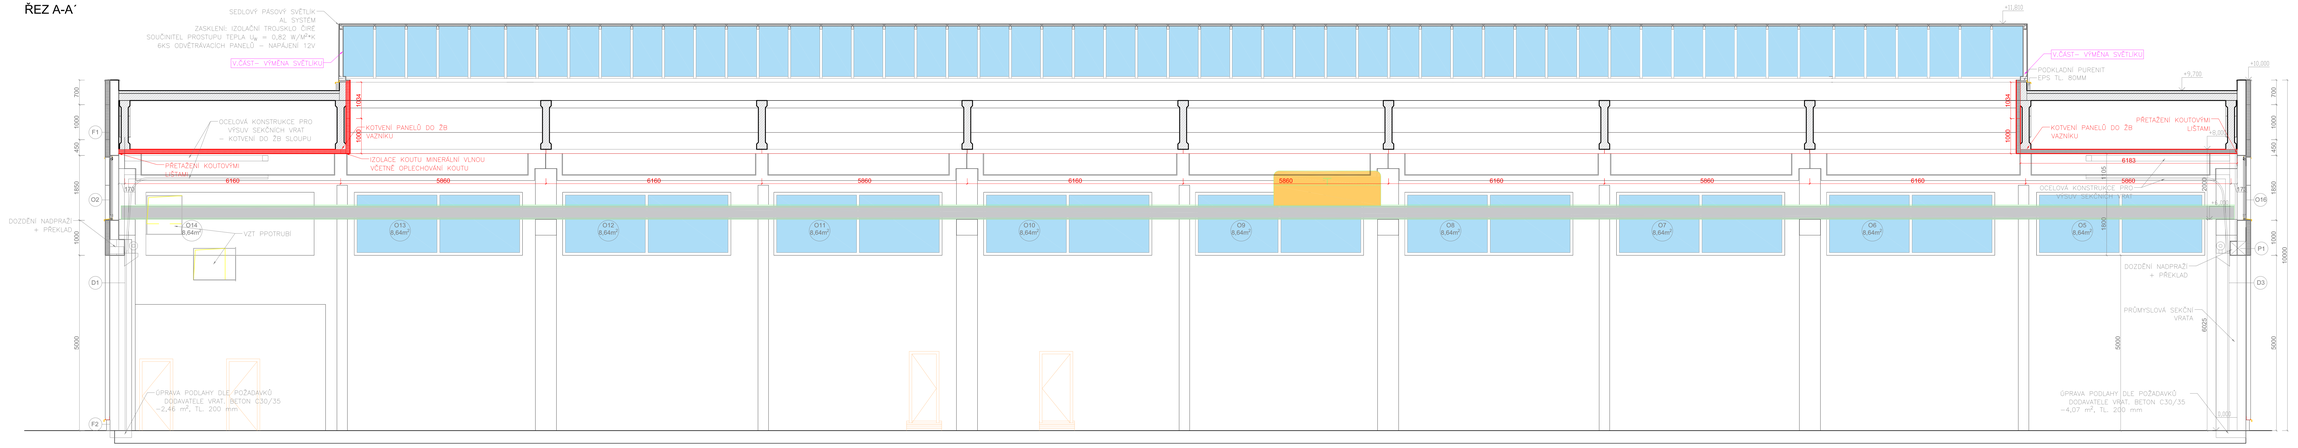

POZNÁMKY:
PRŮMYSLOVÁ SEKČNÍ VRATA D1, D2 A D3.
POHON: 50 cyklů/hod; NOUZOVÉ OVLÁDÁNÍ: RUČNÍ NOUZOVOU KLIKOU; NÁSTŘNNÝ 400V, 3 FÁZOVÝ, 50Hz, INTEGROVANÉ ZAŘÍZENÍ PROTI PÁDU KŘÍDLA; ED: 60%; KRYTÍ POHONU: IP54; STRANA POHONU: VPRAVO/VLEVO
ŘÍDÍCÍ JEDNOTKA: CS 320 IMPULS, MIKROPROCESOROVÁ, ŘÍ. S KRYTÍM IP65, INTEGROVANÉ TROJLAČÍTKO (ZAVŘENÍ POMOCÍ IMPULSU), PŘÍVODNÍ KABEL 1M S ČEE ZÁSTRČKOU S KRYTÍM IP44

*PŘESNÉ ROZMĚRY A KONSTRUKCE VRAT BUDOU OVĚŘENY NA STAVBĚ A SCHVÁLENY INVESTOREM V PRŮBĚHU VÝSTAVBY

F3 nové stávající — IZOLACE PODHLEDU SENDVIČOVÝMI PANELY (MINERÁLNÍ TÍ) TL. 150 mm
– STÁVAJÍCÍ STŘEŠNÍ KONSTRUKCE – ŽB TRÁMOVÝ STROP
– ŽB VAZNÍK / VZDUCHOVÁ MEZERA
– SENDVIČOVÉ PANELY , IZOLAČNÍ JÁDRO MINERÁLNÍ VLNA, DRUH KONSTRUKCE: DP1, TŘÍDA A2–s1,d0, U_g = 0,26 W/m²*K, $\lambda_{N,DEF}$ = 0,040 W/m*K, KOTVENÍ ZESPOD K OCELOVÝM VAZNÍKŮM. HMOTNOST 22,52 kg/m²

ŘEZ B-B´

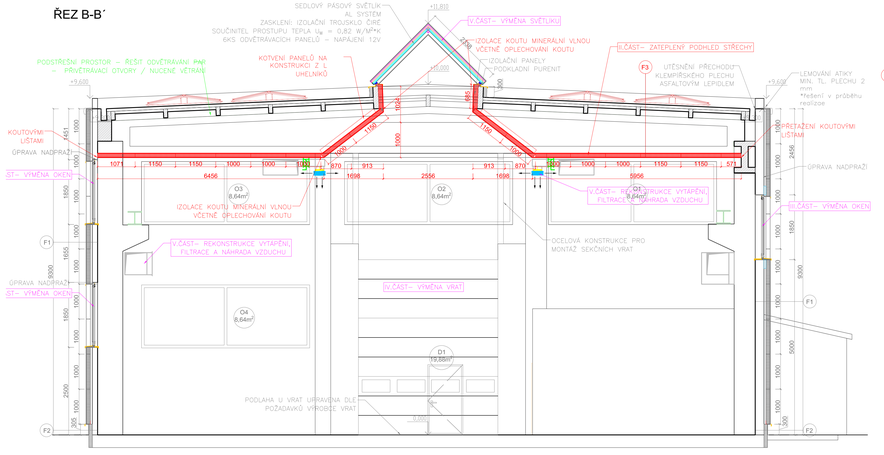

F3 nové stávající — IZOLACE PODHLEDU SENDVIČOVÝMI PANELY (MINERÁLNÍ TÍ) TL. 150 mm
– STÁVAJÍCÍ STŘEŠNÍ KONSTRUKCE – ŽB TRÁMOVÝ STROP
– ŽB VAZNÍK / VZDUCHOVÁ MEZERA
– SENDVIČOVÉ PANELY , IZOLAČNÍ JÁDRO MINERÁLNÍ VLNA, DRUH KONSTRUKCE: DP1, TŘÍDA A2–s1,d0, U_g = 0,26 W/m²*K, $\lambda_{N,DEF}$ = 0,040 W/m*K, KOTVENÍ ZESPOD K OCELOVÝM VAZNÍKŮM. HMOTNOST 22,52 kg/m²

ČÁSTI:

I. OPLÁŠTĚNÍ BUDOVY
II. **ZATEPLENÍ PODHLEDU STŘECHY**
III. VÝMĚNA OKEN
IV. VÝMĚNA VRAT
V. VÝMĚNA SVĚTLÍKŮ
VI. REKONSTRUKCE VYTÁPĚNÍ, FILTRACE A NÁHRADA VZDUCHU
VII. ELEKTROINSTALACE - NAPOJENÍ TECHNOLOGIÍ, VYTÁPĚNÍ, FILTRACE A OSVĚTLENÍ

SOUŘADNICOVÝ SYSTÉM: S-JTSK
VÝŠKOVÝ SYSTÉM: BPV

HLAVNÍ PROJEKTANT	VYPRACOVAL	ZODPOVĚDNÝ PROJEKTANT
ING. MLÁDEK	ING. MLÁDEK	ING. MLÁDEK
KRAJ: KRÁLOVÉHRADECKÝ	OBEC: TYNIŠTĚ NAD ORLICÍ	PARC.Č.: 2037/2
ING. MLÁDEK, DSE	ING. MLÁDEK, DSE	ING. PETR MLÁDEK
ING. MLÁDEK	ING. MLÁDEK	ING.