



OSAZOVACÍ PLÁN "A"

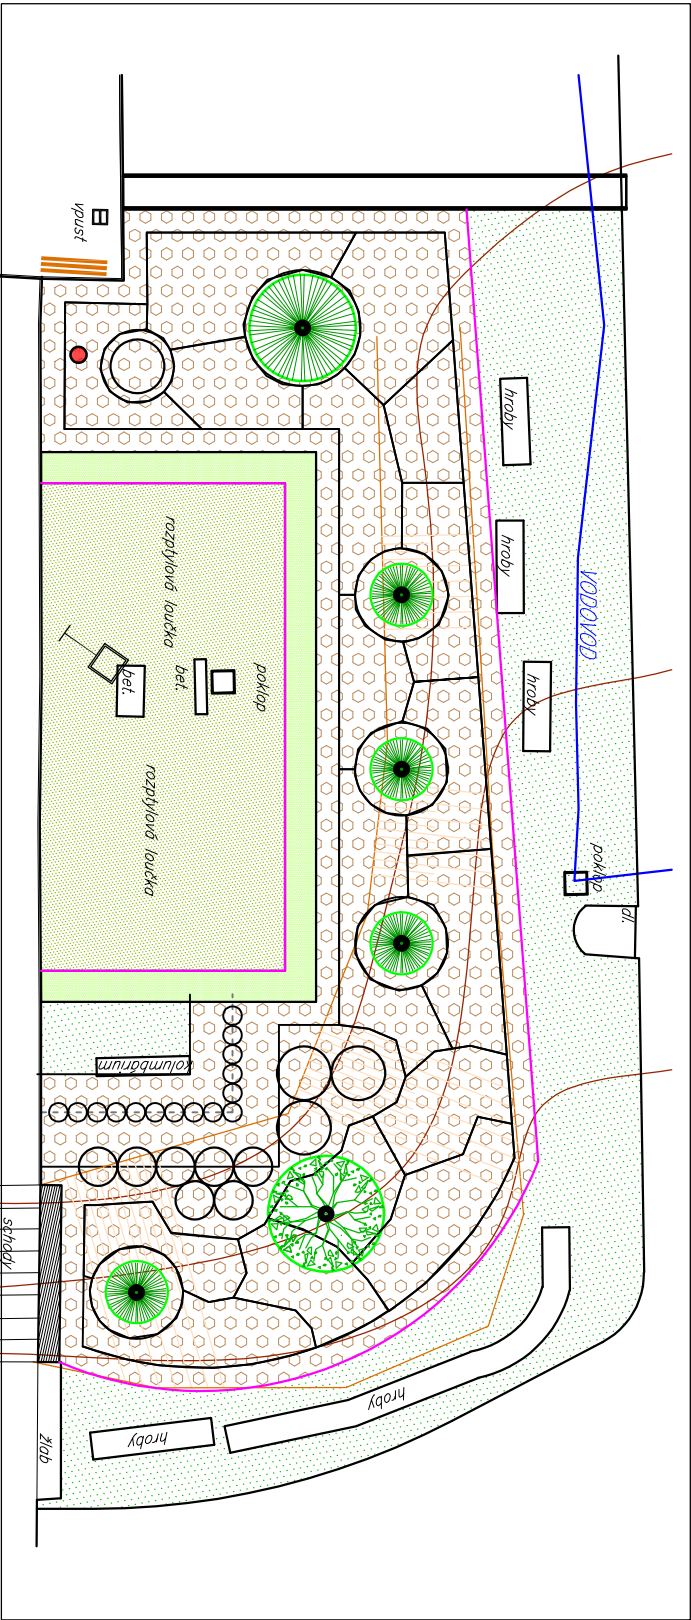

LEGENDA :

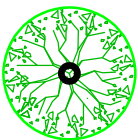

NOVÉ STROMY - LISTNATÉ - 2 ks




NOVÉ STROMY - JEHLIČNATÉ - 9 ks




PŮVODNÍ STROM - JEHLIČNATÝ - 1 ks



ŽIVÝ PLOT STŘÍHANÝ - LISTNATÉ KEŘE - v. do 1,5m

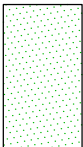


TRAVNATÁ PLOCHA - 169 m2

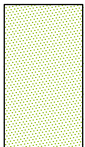


ROZPTYLOVÁ LOUČKA (TRAVNATÁ PLOCHA) - 172 m2

-URČENÁ K VERTIKUTACI
-VZHLEDEM K PIETNÍMU MÍSTU NUTNO ZAJISTIT
ABY VEŠKERÉ PRÁCE NENARUŠILY KLIDNÉ
PROSTŘEDÍ

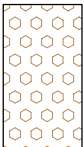


MŮLČOVANÁ VÝSADBA + FOLIE - 560 m2
(SOLITERNÍ KEŘE, TRAVINY, VŘESOVIŠTNÍ - CALLUNA, ERICA)

TRÁVNÍKOVÝ LEM - FLEXIBILNÍ PLASTOVÝ - 106 m

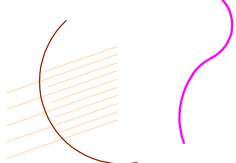

SVAH + VRSTEVNICE

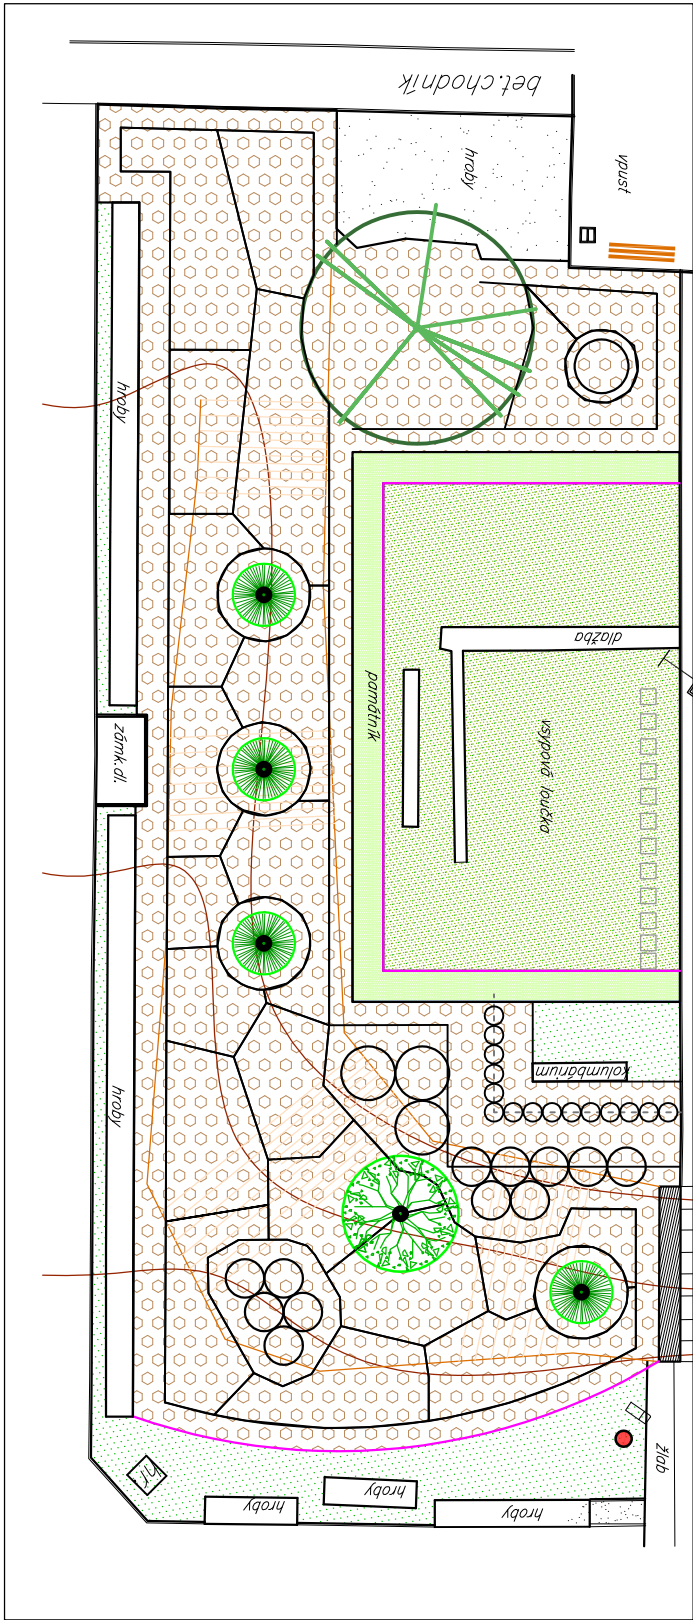

ZODP. PROJEKTANT:	BARBORA KYŠKOVÁ	<i>kyšková</i>
VYPRACOVAL:	ING. PETR ZÁVODNÝ	<i>Závodný</i>
KONTROLOVAL:	BARBORA KYŠKOVÁ	<i>kyšková</i>
INVESTOR:	OBEC TĚRLICKO, MÁJOVÁ 474/16, 735 42 TĚRLICKO-HORNÍ TĚRLICKO	
NÁZEV STAVBY:	SADOVÉ ÚPRAVY NA HŘBITOVĚ	
MÍSTO STAVBY:	TĚRLICKO	
PARCELA Č.:	VIZ. A. PŮVODNÍ ZPRÁVA	
KATASTRÁLNÍ ÚZEMÍ:	HORNÍ TĚRLICKO	
NÁZEV VÝKRESU:	CENTRÁLNÍ PARTER	
-SITUACE		
<div><div><div>A</div><div>tris</div><div>s.r.o.</div></div><div>Občanská 1116/18 710 00 Ostrava email: info@atris.cz tel. +420 724 796 049</div></div>		
DATUM:	11/2024	
FORMÁT:	840x420	
ARCHIVNÍ ČÍSLO:		
DOKUMENTACE OBJEKTU: DPS		
-		
STAVEBNÍ OBJEKT:	SO 02	
MĚŘÍTKO:	A3 1:200	ČÍSLO VÝKRESU: D.2.3.1