



VÝSADBA U BUDOVY

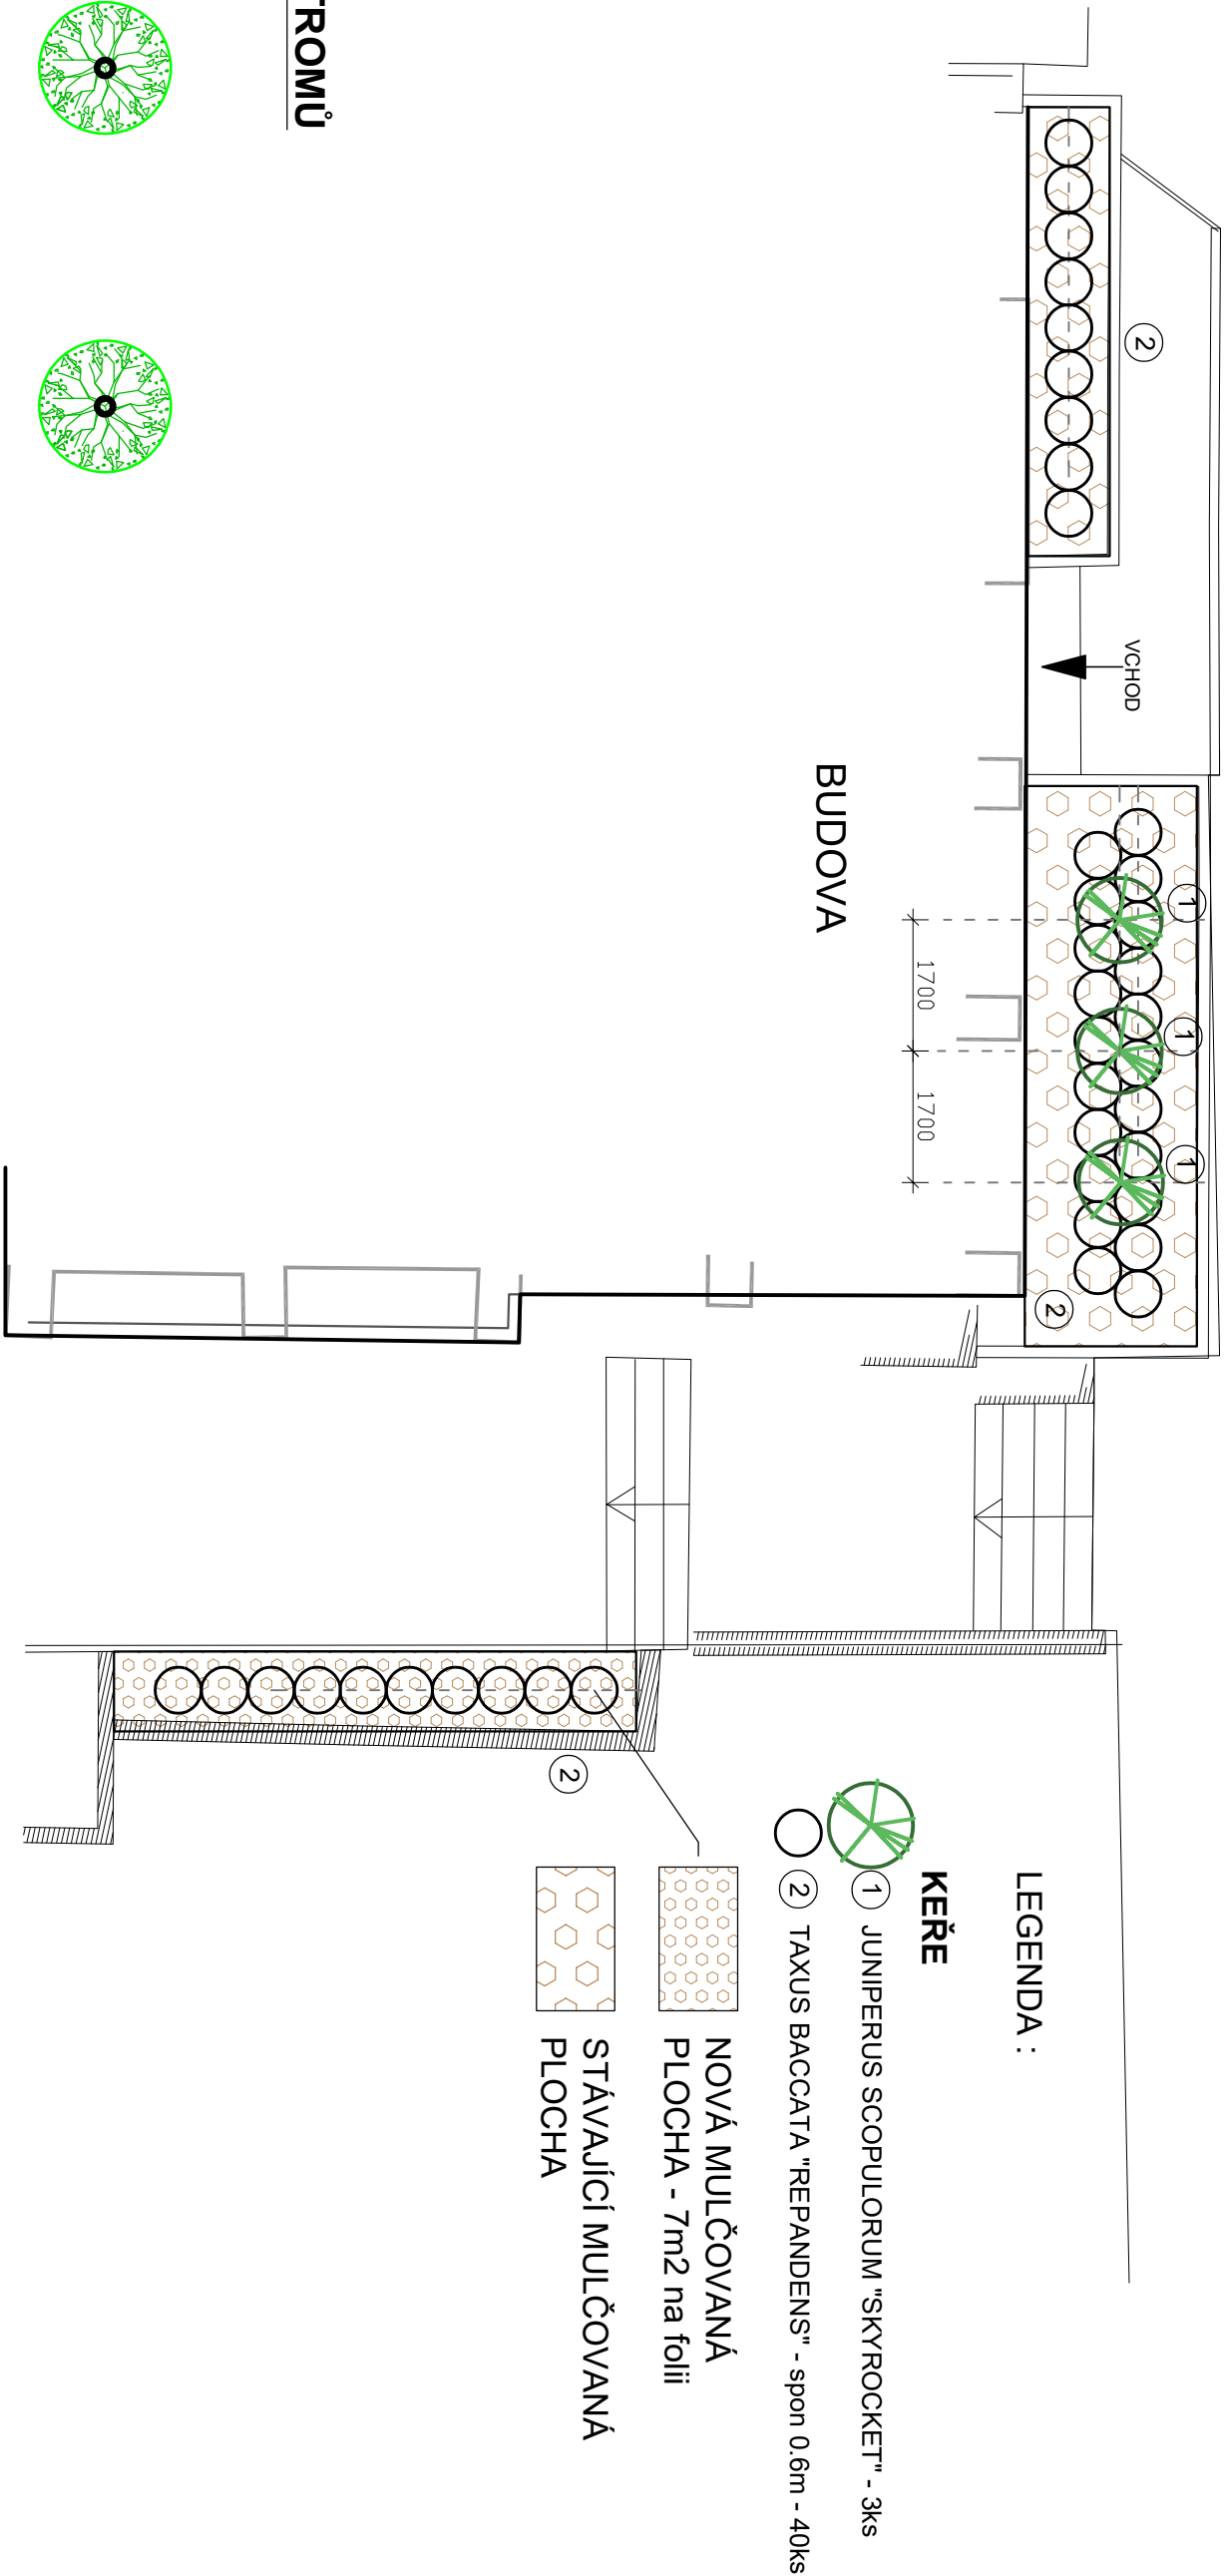

VÝSADBA 3 STROMŮ

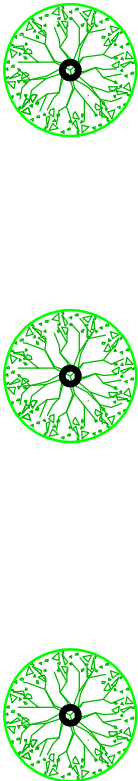

NOVÉ STROMY

- 1 ACER PLATANOIDES "CRISON KING" - 3 ks

PZN:

PŘESNÉ UMÍSTĚNÍ URČÍ AUTOR V REÁLU

| | | | |
|--------------------|--|----------|----------------|
| ZODP. PROJEKTANT: | BARBORA KYŠKOVÁ | | |
| VYPRACOVAL: | ING.PETR ZÁVODNÝ | | |
| KONTROLOVAL: | BARBORA KYŠKOVÁ | | |
| INVESTOR: | OBEC TĚRLICKO, MAJOVÁ 474/16, 735 42 TĚRLICKO-HORNÍ TĚRLICKO | | |
| NÁZEV STAVBY: | SADOVÉ ÚPRAVY NA HŘBITOVĚ | | |
| MÍSTO STAVBY: | TĚRLICKO | | |
| PARCELA Č.: | VIZ. A. PRŮVODNÍ ZPRÁVA | | |
| KATASTRÁLNÍ ÚZEMÍ: | HORNÍ TĚRLICKO | | |
| NÁZEV VÝKRESU: | VÝSADBA U BUDOVY VÝSADBA 3 STROMY | | |
| | | MĚŘÍTKO: | ČÍSLO VÝKRESU: |
| | | A3 1:100 | D.2.4.1 |

Atiris

s.r.o.

Občanská 1116/18
710 00 Ostrava
email: info@atiris.cz
tel: +420 724 796 049