


HYGIENICKÉ ZAŘÍZENÍ 1.NP - ČÁST B

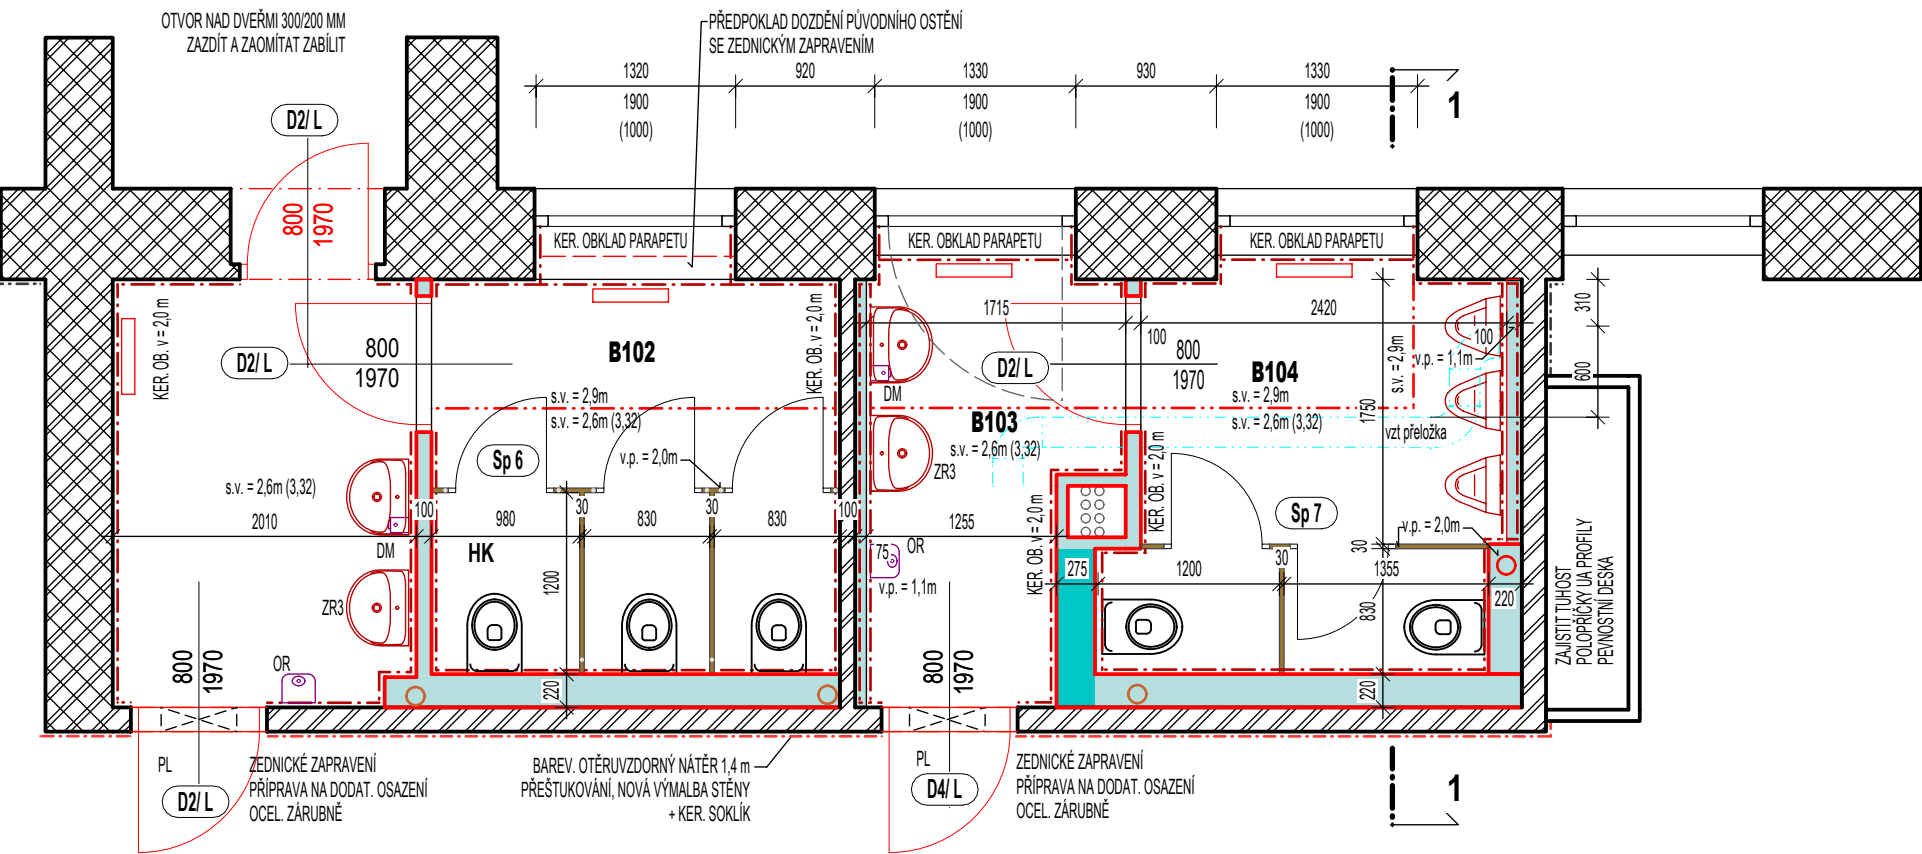


LEGENDA MÍSTNOSTÍ

| OZN. | NÁZEV MÍSTNOSTI | PLOCHA [m²] | PODLAHA | STĚNA | STROP | POZNÁMKA |
|------|-----------------|-------------|---|---|---------------------------------------|----------------------------------|
| B101 | PŘEDSÍŇKA | 5,70 | VYSÁTÍ POVRCHU PENETRACE STĚRKA 20 MM, LEPIDLO 3 MM, DLAŽBA 12 MM | KER. OBKLAD, v=2,0m PENETRACE, PŘEŠTUKOVAT, VÝMALBA, 0,1m NAD PODHLED | SDK PODHLED, s.v. 2,6m | |
| B102 | WC - D | 7,10 | | | SDK PODHLED, s.v. 2,6m zlom s.v. 2,9m | |
| B103 | PŘEDSÍŇKA | 4,20 | | | SDK PODHLED, s.v. 2,6m | |
| B104 | WC - CH | 6,50 | | | SDK PODHLED, s.v. 2,6m zlom s.v. 2,9m | |
| | CHODBA | | - | PENETRACE, PŘEŠTUKOVAT, OMYV. OTĚRUVZD. NÁTĚR v=1,4m | - | KER. SOKLÍK, VÝMALBA NAD NÁTĚREM |

CELKOVÁ PLOCHA 23,50

Poznámka:

HK - HYGIENICKÁ KABINKA
RASTR SDK PŘÍČEK a 400 MM S OPLÁŠTĚNÍM 1 x GKBI 12,5 MM
U WC ZESÍLENÍ UA PROFIL S UKOTVENÍM ÚHELNÍKY (PODLAHA/STROP)
SDK PODHLED 1 x GKBI 12,5 MM (PROVÁDĚNÍ DLE TP VÝROBCE)
PŘED PROVÁDĚNÍ SDK RASTRU KOORDINACE NA MÍSTĚ ZA ÚČASTI VŠECH PROFESÍ
VÝŠKY OSAZENÍ ZAŘ. PŘEDMĚTŮ, VYBAVENÍ BUDOU URČENY NA MÍSTĚ S PROVOZOVATELEM
STAVEBNÍ PŘÍPOMOCE, ZAČISTĚNÍ, DOBETONÁVKY DLE POŽADAVKŮ JEDNOTL. PROFESÍ
POLOHY OTVORŮ STANOVIT TAK ABY VELIKOST DŮŘEZŮ OBKLADU K ZARUBNÍ BYLY MIN. 100 MM

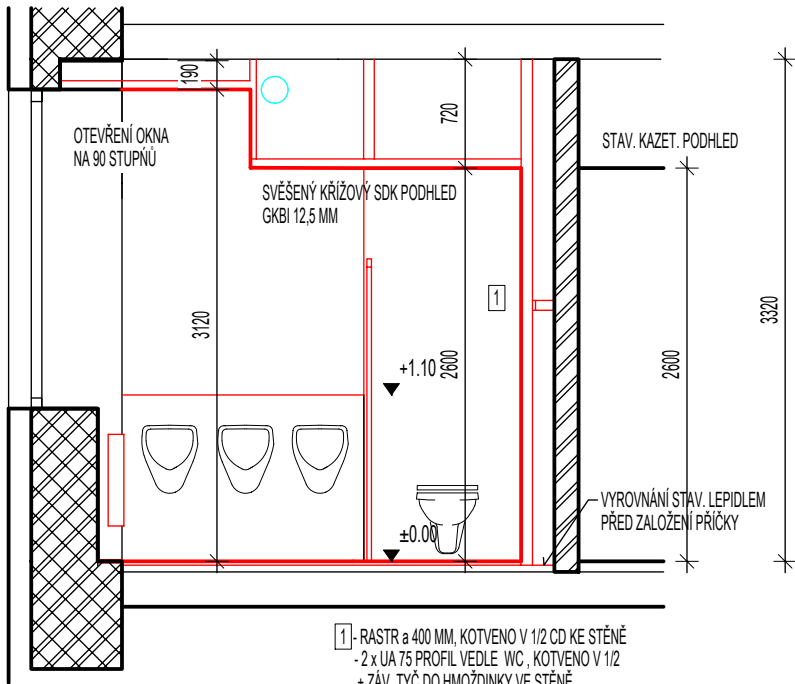

Značení hmot

- PŮVODNÍ NOSNÉ A OBVODOVÉ ZDIVO Z CP
- PŮVODNÍ PŘÍČKOVÉ ZDIVO Z CIHEL DUTÝCH DVOUDĚROVÝCH
- DOZDÍVKY Z DĚROVANÝCH KERAMICKÝCH CIHEL
- SDK INSTALAČNÍ PŘEDSTĚNA, (PEVN. DESKA NAPŘ. HABITO) 12,5 MM, VIZ. TZ
- SDK PŘEDSTĚNA NPŘ. v=1,1m, NÍZKÁ, GKBI 12,5 MM
- SDK PŘÍČKA, GKBI 12,5, VIZ. TZ
- SDK INSTALAČNÍ STĚNA, 2x GKBI 12,5 MM, VIZ. TZ
- SANITÁRNÍ PŘÍČKA
- NOVÝ PROSTUP 150 MM, BET. STROP 300 MM, DOTĚSNĚNÍ K NOVÉ KANALIZACI
- STÁVAJÍCÍ PROSTUP DOTĚSNĚNÍ K NOVÉ KANALIZACI

ZŠ Milín - stavební úpravy hygienického zařízení v 1.np, 2np a 3.np

| | | | |
|---|---|--|-------------------------------|
| PROJEKTOVÁ DOKUMENTACE: D 1.1 - Architektonicko stavební řešení | | DPS | datum: 04/2025 |
| INVESTOR : | Obec Milín, ul. 11. května čp. 27, 262 31 | Ing. Jan Hašek - ČKAIT 0008539 Kamenická 832, 26272 Březnice e-mail: hasek.jan@seznam.cz http: www.projekty-jh.cz | |
| MÍSTO STAVBY : | k.u. Milín parc.č. st. 235/1 | IČO: 66324441 | |
| ODPOVĚDNÝ PROJEKTANT: | Ing. Jan Hašek | | |
| Půdorys 1.np - část B | | MĚŘITKO: 1:50 | Č. VÝKRESU: 10 REVIZE: /00 |

