





A.1

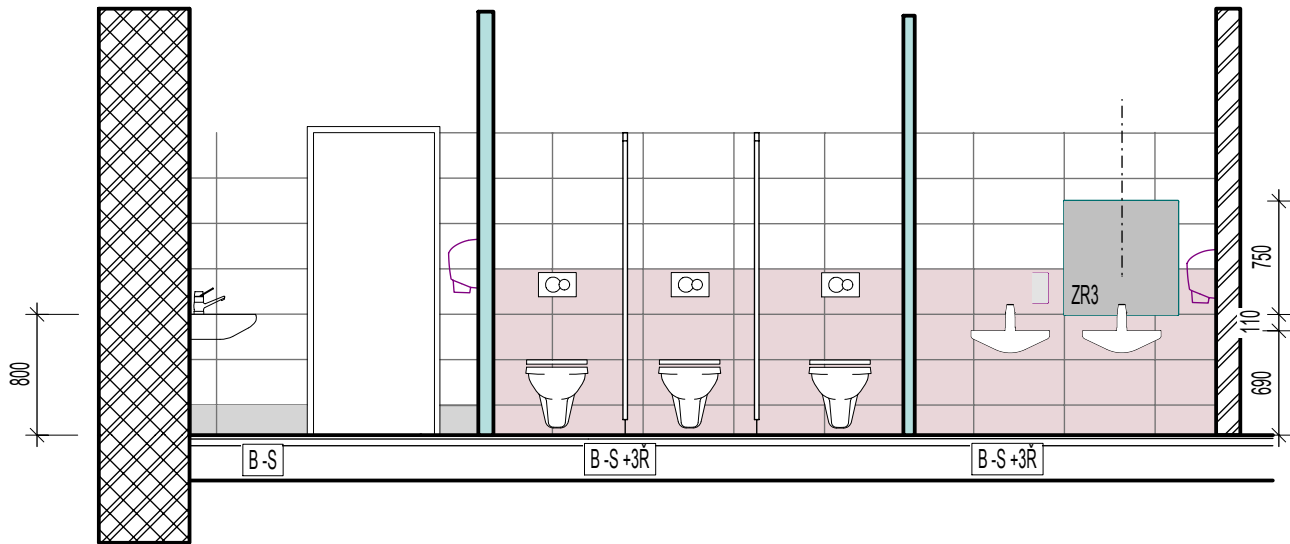


A.2

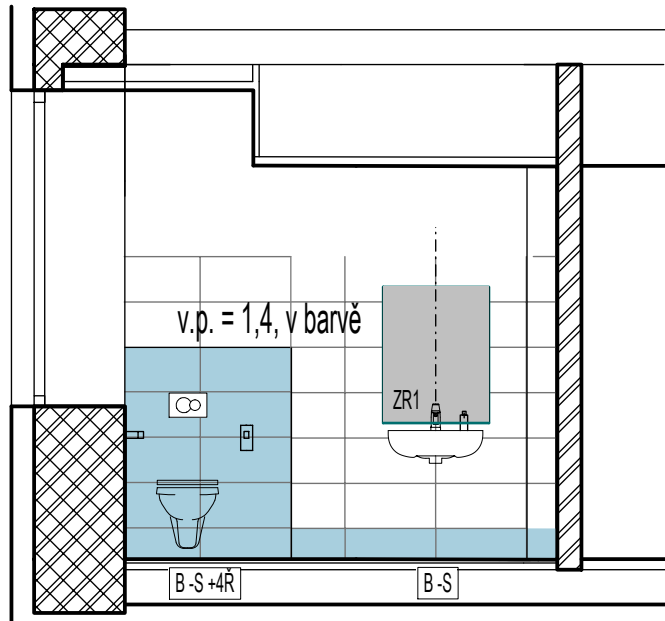

A.3

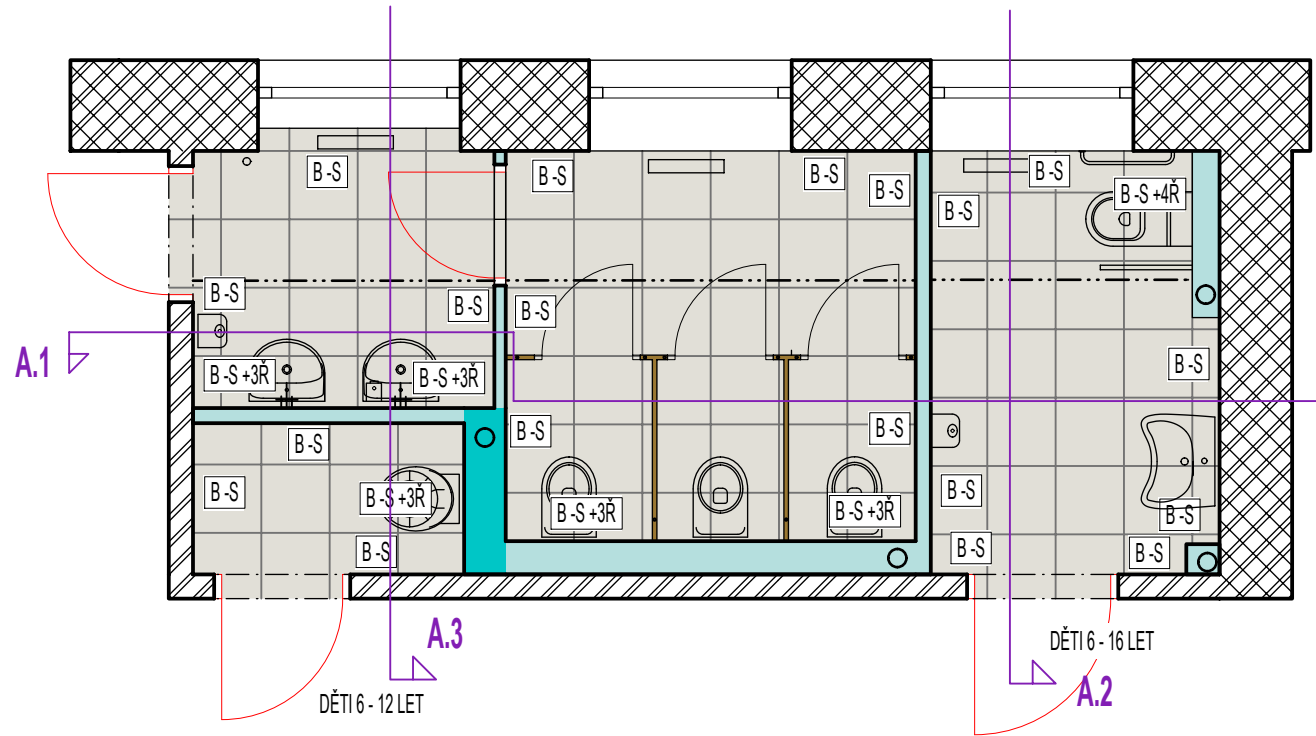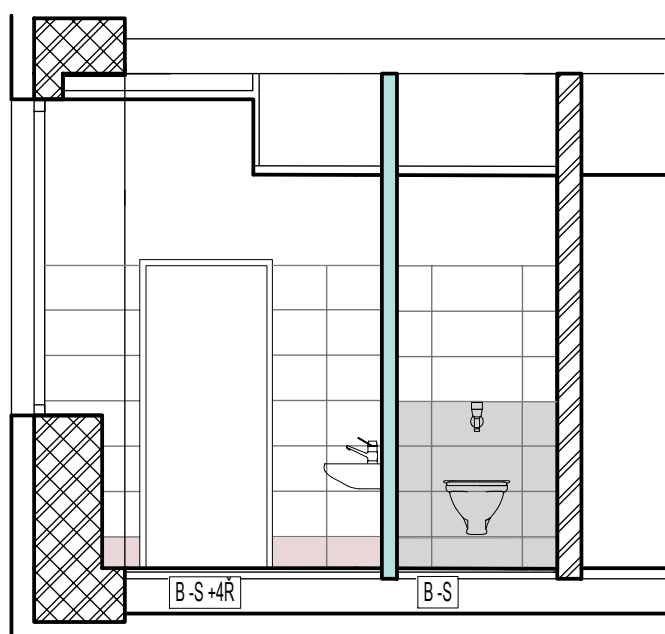

LEGENDA:

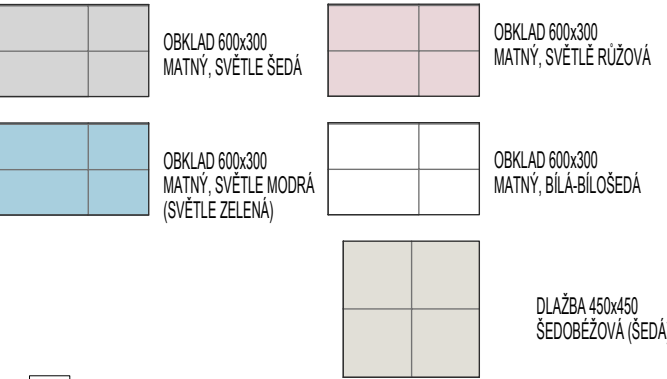

- B-S BAREVNOST SOKLU
B-S+2R BAREVNOST SOKLU + DVĚ ŘADY
B-S+3R BAREVNOST SOKLU + TŘI ŘADY

POZNÁMKA:

DESING, BAREVNOST OBKLADŮ A DLAŽBY BUDE URČEN PO PŘEDLOŽENÍ POŽADOVANÝCH VZORKŮ REFERENČNÍM VÝROBKEM (RAKO SERIE COMPILA)
KLADEČSKÝ PLÁN BUDE NA MÍSTĚ ODSOUHLASEN, PŘÍPADNĚ UPRVEN
MIN. VELIKOST DOŘEZU OBKLADU 180 MM, U DVEŘÍ K ZÁRUBNÍM MIN. 100 MM
MIN. VELIKOST DOŘEZU DLAŽBY POŽADOVÁNA 140 MM
VELIKOSTI ZAŘÍZOVACÍCH PŘEDMĚTŮ BUDOU OVĚŘENY PŘED OBJEDNÁNÍM DLE DISPOZICE NA MÍSTĚ
STEJNĚ TAK I VELIKOSTI ZRCADEL MOHOU BÝT UZŮSOBENY PODMÍNKÁM VZNIKLYM NA STAVBĚ

ZŠ Milín - stavební úpravy hygienického zařízení
v 1.np, 2np a 3.np

PROJEKTOVÁ DOKUMENTACE: D 1.1 - Architektonicko stavební řešení DPS

datum: 04/2025

INVESTOR :	Obec Milín, ul. 11. května čp. 27, 262 31	Ing. Jan Hašek - ČKAIT 0008539 Kamenická 832, 26272 Březnice e-mail: hasek.jan@seznam.cz http: www.projekty-jh.cz IČO: 66324441
MÍSTO STAVBY :	k.u. Milín parc.č. st. 235/1	
ODPOVĚDNÝ PROJEKTANT:	Ing. Jan Hašek	
OBKLADY, DLAŽBY SKLADBA 2.NP - část A		MĚŘÍTKO: 1 : 50 Č. VÝKRESU: 22 REVIZE: /00

