


NOVÉ OTOPNÉ TĚLESO  
22-6100  
V,Š 3/8"  
TH

NOVÉ OTOPNÉ TĚLESO  
22-6080  
V,Š 3/8"  
TH

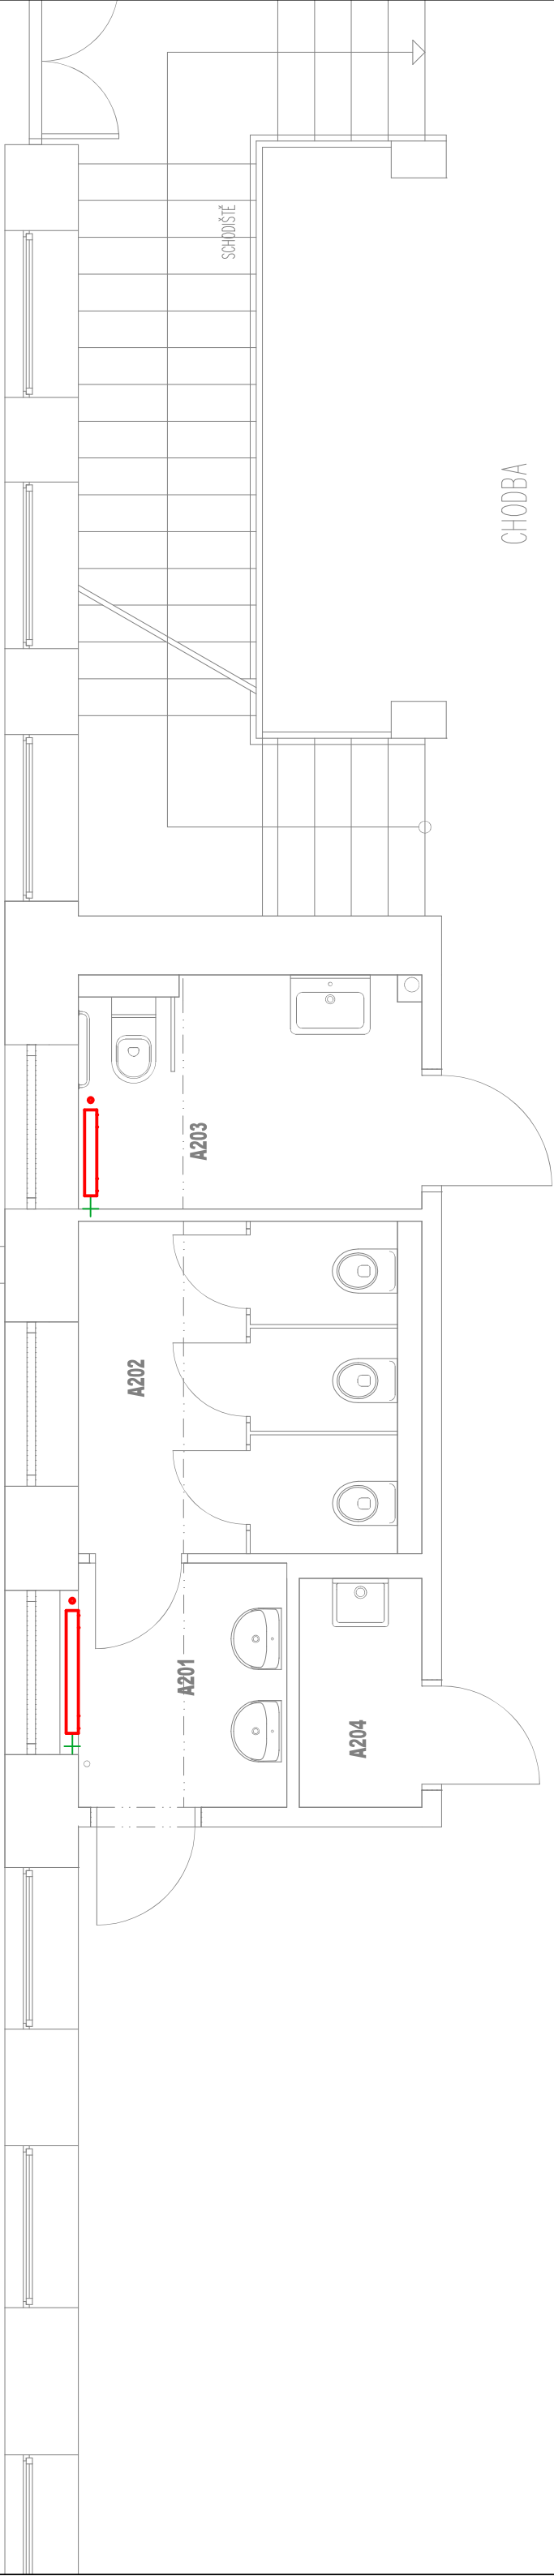

NOVÁ OTOPNÁ TĚLESA  
BUDOU NAPOJENA NA STÁV. PŘÍPOJKY