


LEGENDA ZAŘIZOVACÍCH PŘEDMĚTŮ

- WC KLOZETOVÁ MÍSA ZÁVĚSNÁ, KONSTRUKČNÍ PRVEK
- U UMYVADLO, ZÁPACHOVÁ UZÁVĚRKA DN40
- UM UMYVÁTKO, ZÁPACHOVÁ UZÁVĚRKA DN40
- PS PISOÁR
- V VÝLEVKA ZÁVĚSNÁ, KONSTRUKČNÍ PRVEK, ODPAD DN100
- WCinv. KLOZETOVÁ MÍSA INVALIDNÍ ZÁVĚSNÁ, KONSTRUKČNÍ PRVEK, ODPAD DN100
- Uinv. UMYVADLO INVALIDNÍ, ZÁPACHOVÁ UZÁVĚRKA DN40

LEGENDA POTRUBÍ

- PŘIPOJOVACÍ POTRUBÍ (HT)
- LEŽATÁ KANALIZACE SPLAŠKOVÁ, VEDENO POD STROPEM (HT)

NOVÉ STOUPAČKY SPLAŠKOVÉ KANALIZACE
BUDOU POD STROPEM PROPOJENY NA
STAV. VĚTRACÍ POTRUBÍ

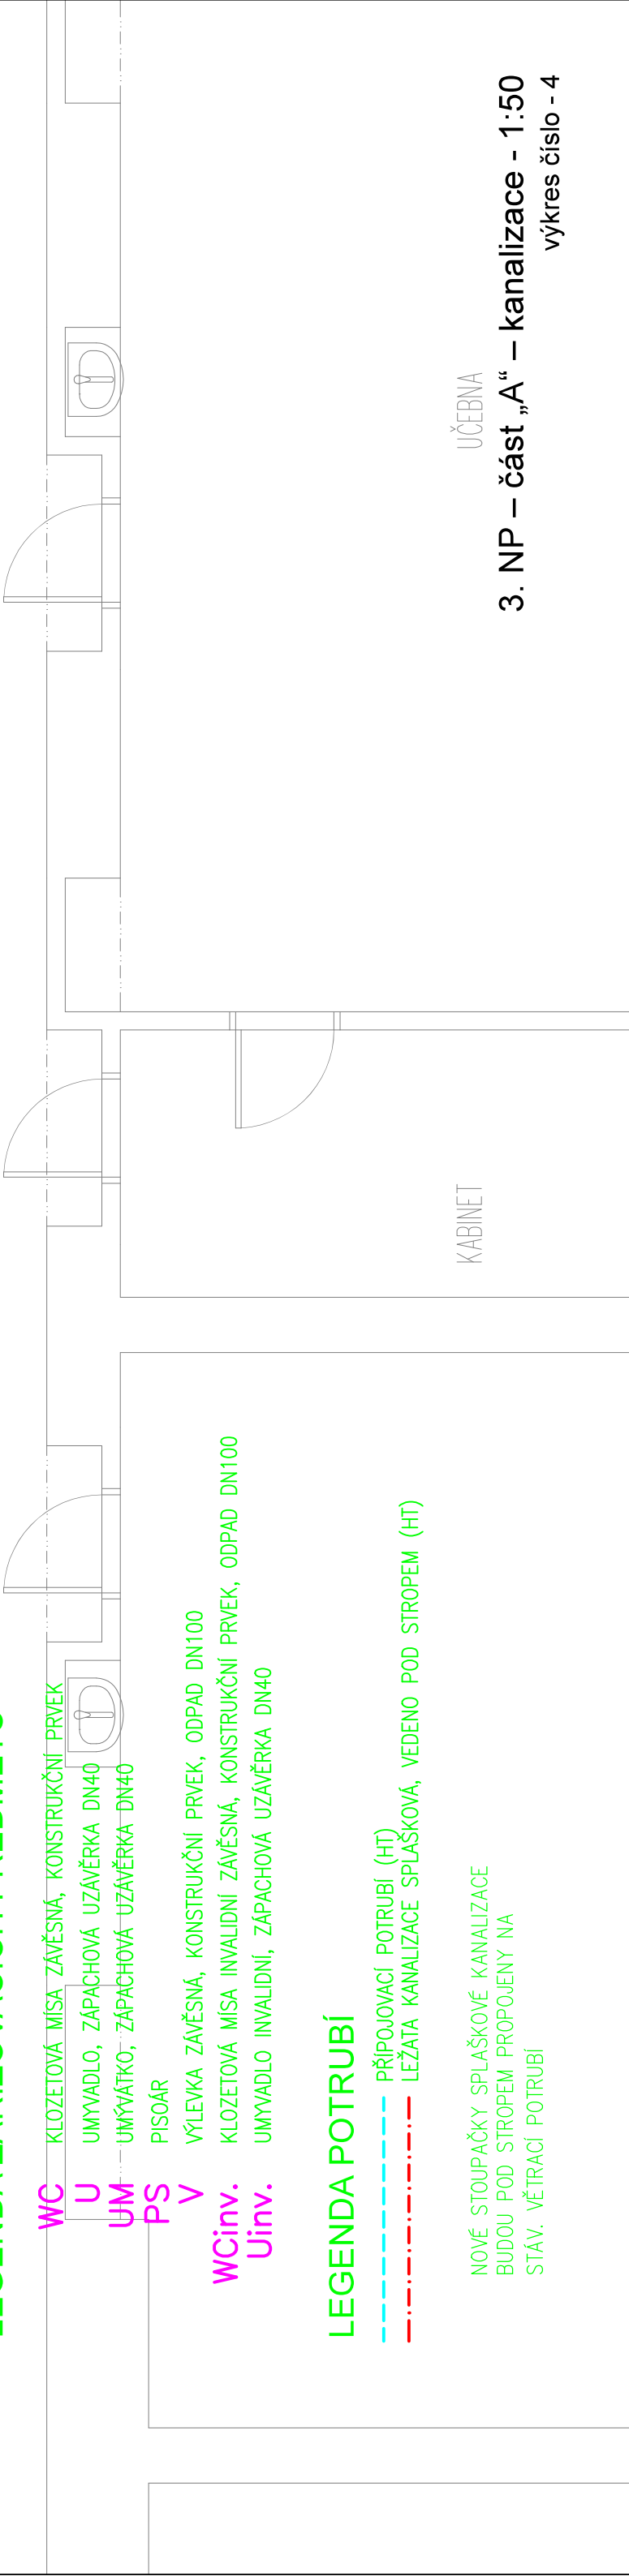

UČEBNA