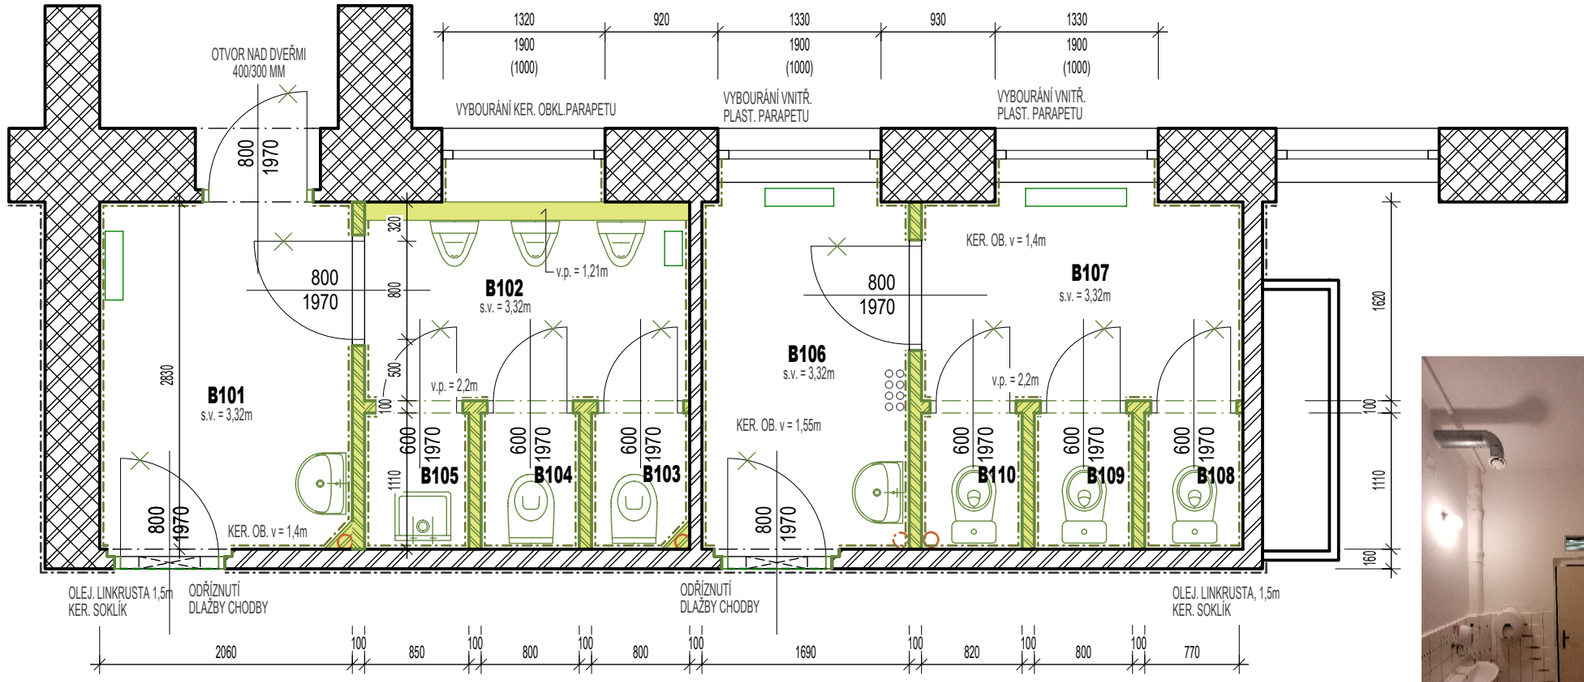

ZNAČENÍ HMOT

PŮVODNÍ OBVODOVÉ A NOSNÉ ZDIVO

PŮVODNÍ ZDIVO PŘÍČEK Z CIHEL DUTÝCH DVOUDĚROVÝCH, TL. 100 MM A 150 MM

BOURANÉ ZDIVO PŘÍČEK Z CIHEL DUTÝCH DVOUDĚROVÝCH, TL. 100 MM A 150 MM

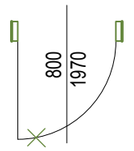

ODTRAŇOVANÉ STAVEBNÍ PRVKY

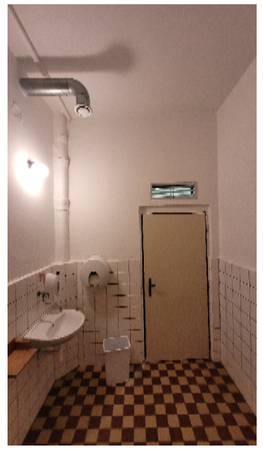

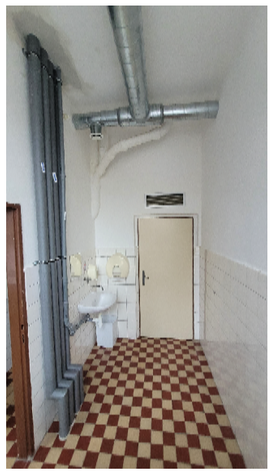

LEGENDA MÍSTNOSTÍ

OZN.	NÁZEV MÍSTNOSTI	PLOCHA [m²]	PODLAHA	STĚNA	STROP
B101	PŘEDSÍŇKA	5,80	BOURÁNÍ KER. DLAŽBY S CEM. MALTOU 35 MM, PŘEBROUŠENÍ POVRCHU	OŠKRÁBÁNÍ MALBY, ODSTRANĚNÍ KER. OBKLADU	ŠTUK. OMÍTKA, s.v.=3,32
B102	WC-CHLAPCI	3,90			
B103	WC KAB. - CH	0,90			
B104	WC KAB. - CH	0,90			
B105	ÚKLID	0,95			
B106	PŘEDSÍŇKA	4,80			
B107	WC - CHODBIČKA	4,30			
B108	WC KAB. - D	0,90			
B109	WC KAB. - D	0,90			
B110	WC KAB. - D	0,95			
	CHODBA		KER. DLAŽBA	OČIŠTĚNÍ MALBY A OŠKRABÁNÍ NÁTĚRU, ODSTRANĚNÍ SOKLÍKU	-
	CELKOVÁ PLOCHA	**24,30**			

Poznámka:

PO PROVEDENÍ BOURACÍCH PRACÍ BUDOU NA MÍSTĚ ZA ÚČASTI PROJEKTANTA OVĚŘENY PROSTOROVÉ MOŽNOSTI NAVRHOVANÝCH DISPOZIC S PŘÍPADNOU NÁSLEDNOU OPTIMALIZACÍ NÁVRHU DLE SITUACE NA MÍSTĚ
PROSTUPY STROPEM KANALIZACE A VODY VYBOURÁNY DLE POŽADAVKU ZTI
NEVYUŽÍVANÉ STROPNÍ PROSTUPY BUDOU ZABETONOVÁNY PO KOORDINACI NOVÉHO VEDENÍ ZTI

ZŠ Milín - stavební úpravy hygienického zařízení v 1.np, 2np a 3.np

JAN HAŠEK

PROJEKTOVÁ DOKUMENTACE: **D 1.1 - Architektonicko stavební řešení** DPS

datum: 04/2025

INVESTOR :	Obec Milín, ul. 11. května čp. 27, 262 31	Ing. Jan Hašek - ČKAIT 0008539 Kamenická 832, 26272 Březnice e-mail: hasek.jan@seznam.cz htpp: www.projekty-jh.cz IČO: 66324441
MÍSTO STAVBY :	k.u. Milín parc.č. st. 235/1	
ODPOVĚDNÝ PROJEKTANT:	Ing. Jan Hašek	

Bourání 1np část B

MĚŘÍTKO:	Č. VÝKRESU:	REVIZE
1 : 50	04	/00